vezérszinti alaprajz m=1:500

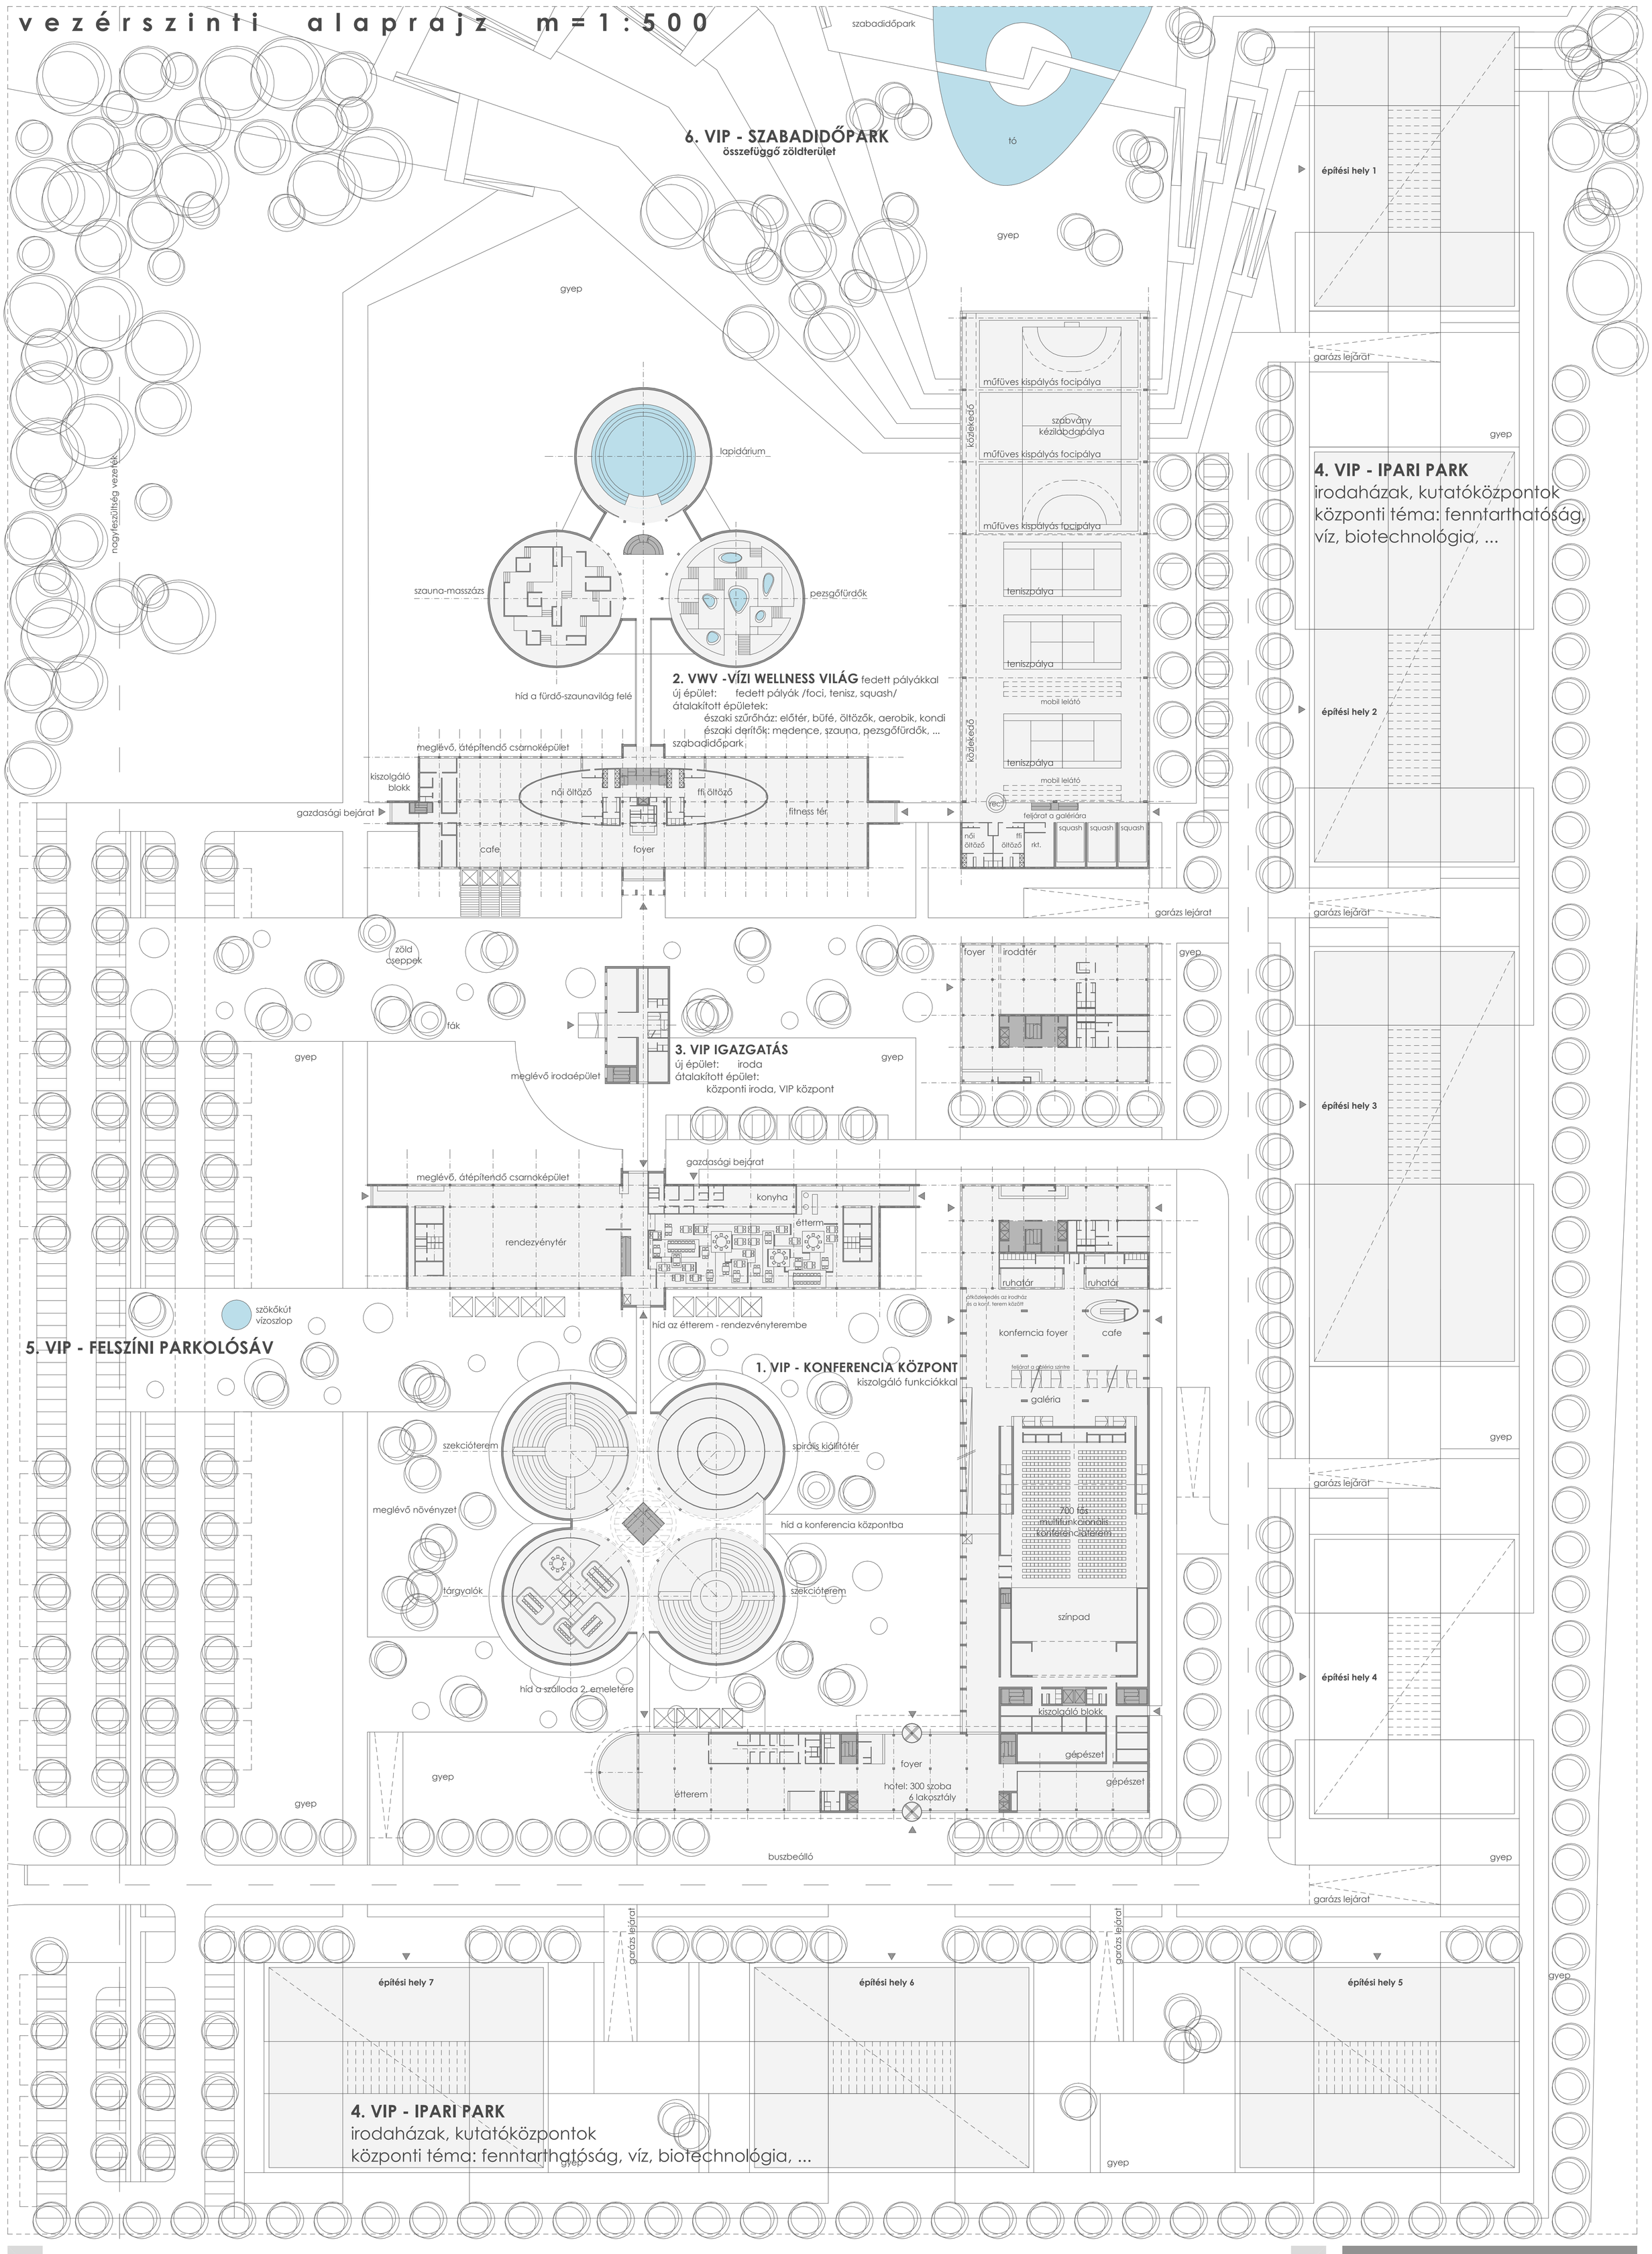

ÚJPEST, VÁCI ÚT 121. FŐVÁROSI VÍZMŰVEK ZRT.
A NAGYFELSZÍNI VÍZTISZTÍTÓ MŰ HASZNOSÍTÁSÁT CÉLZÓ
VÁROSÉPÍTÉSZETI ÖTLETPÁLYÁZAT

2