Váci úti homlokzat

a-a metszet
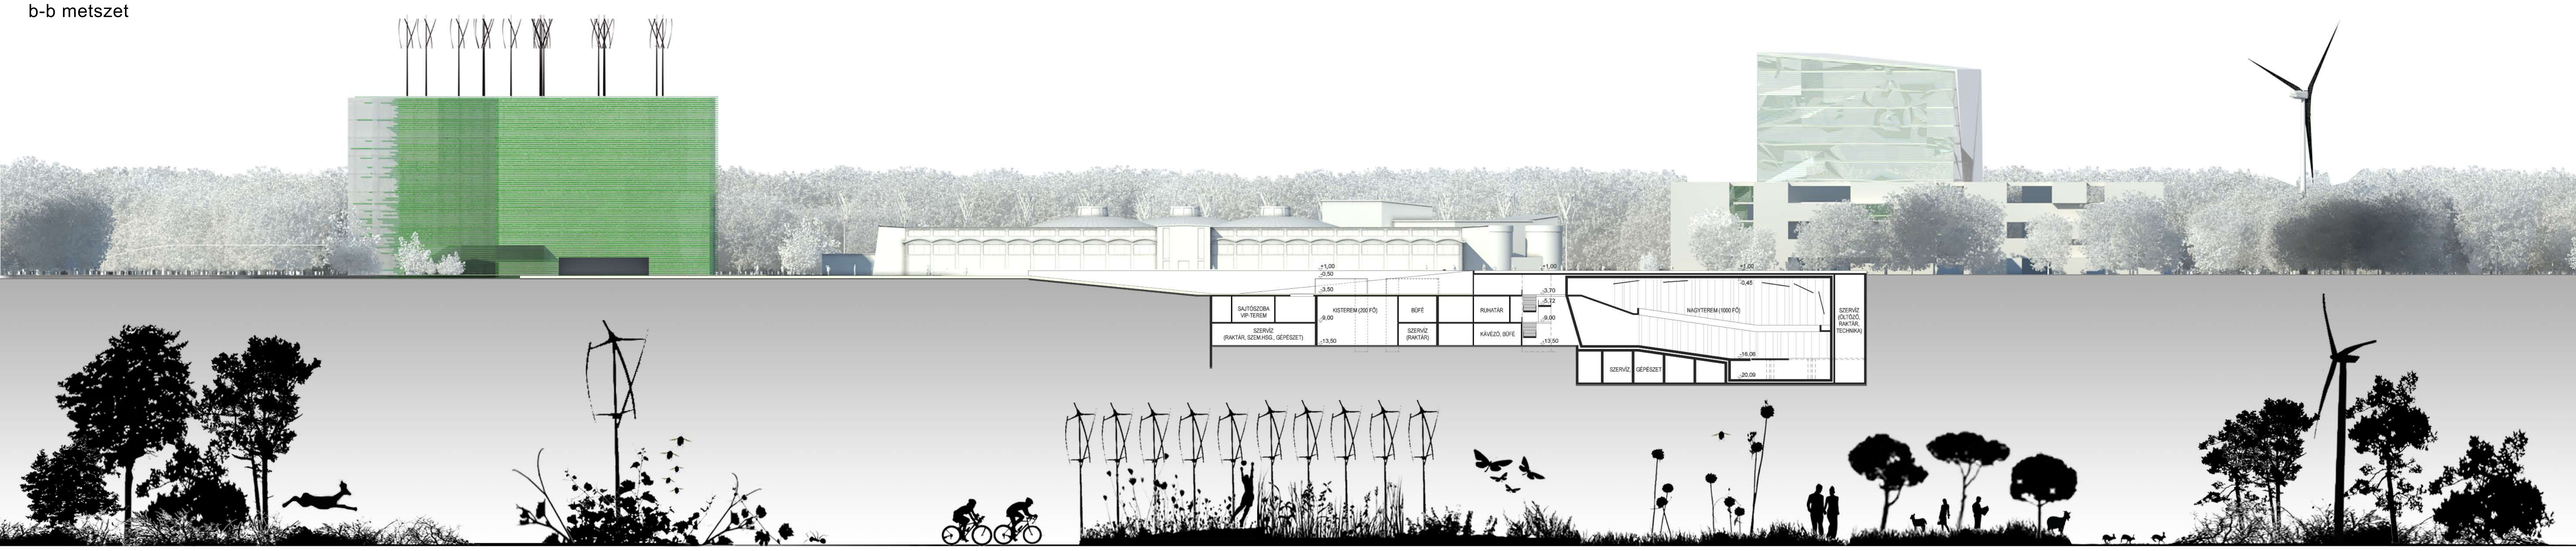
b-b metszet