


konferencia központ alaprajzai

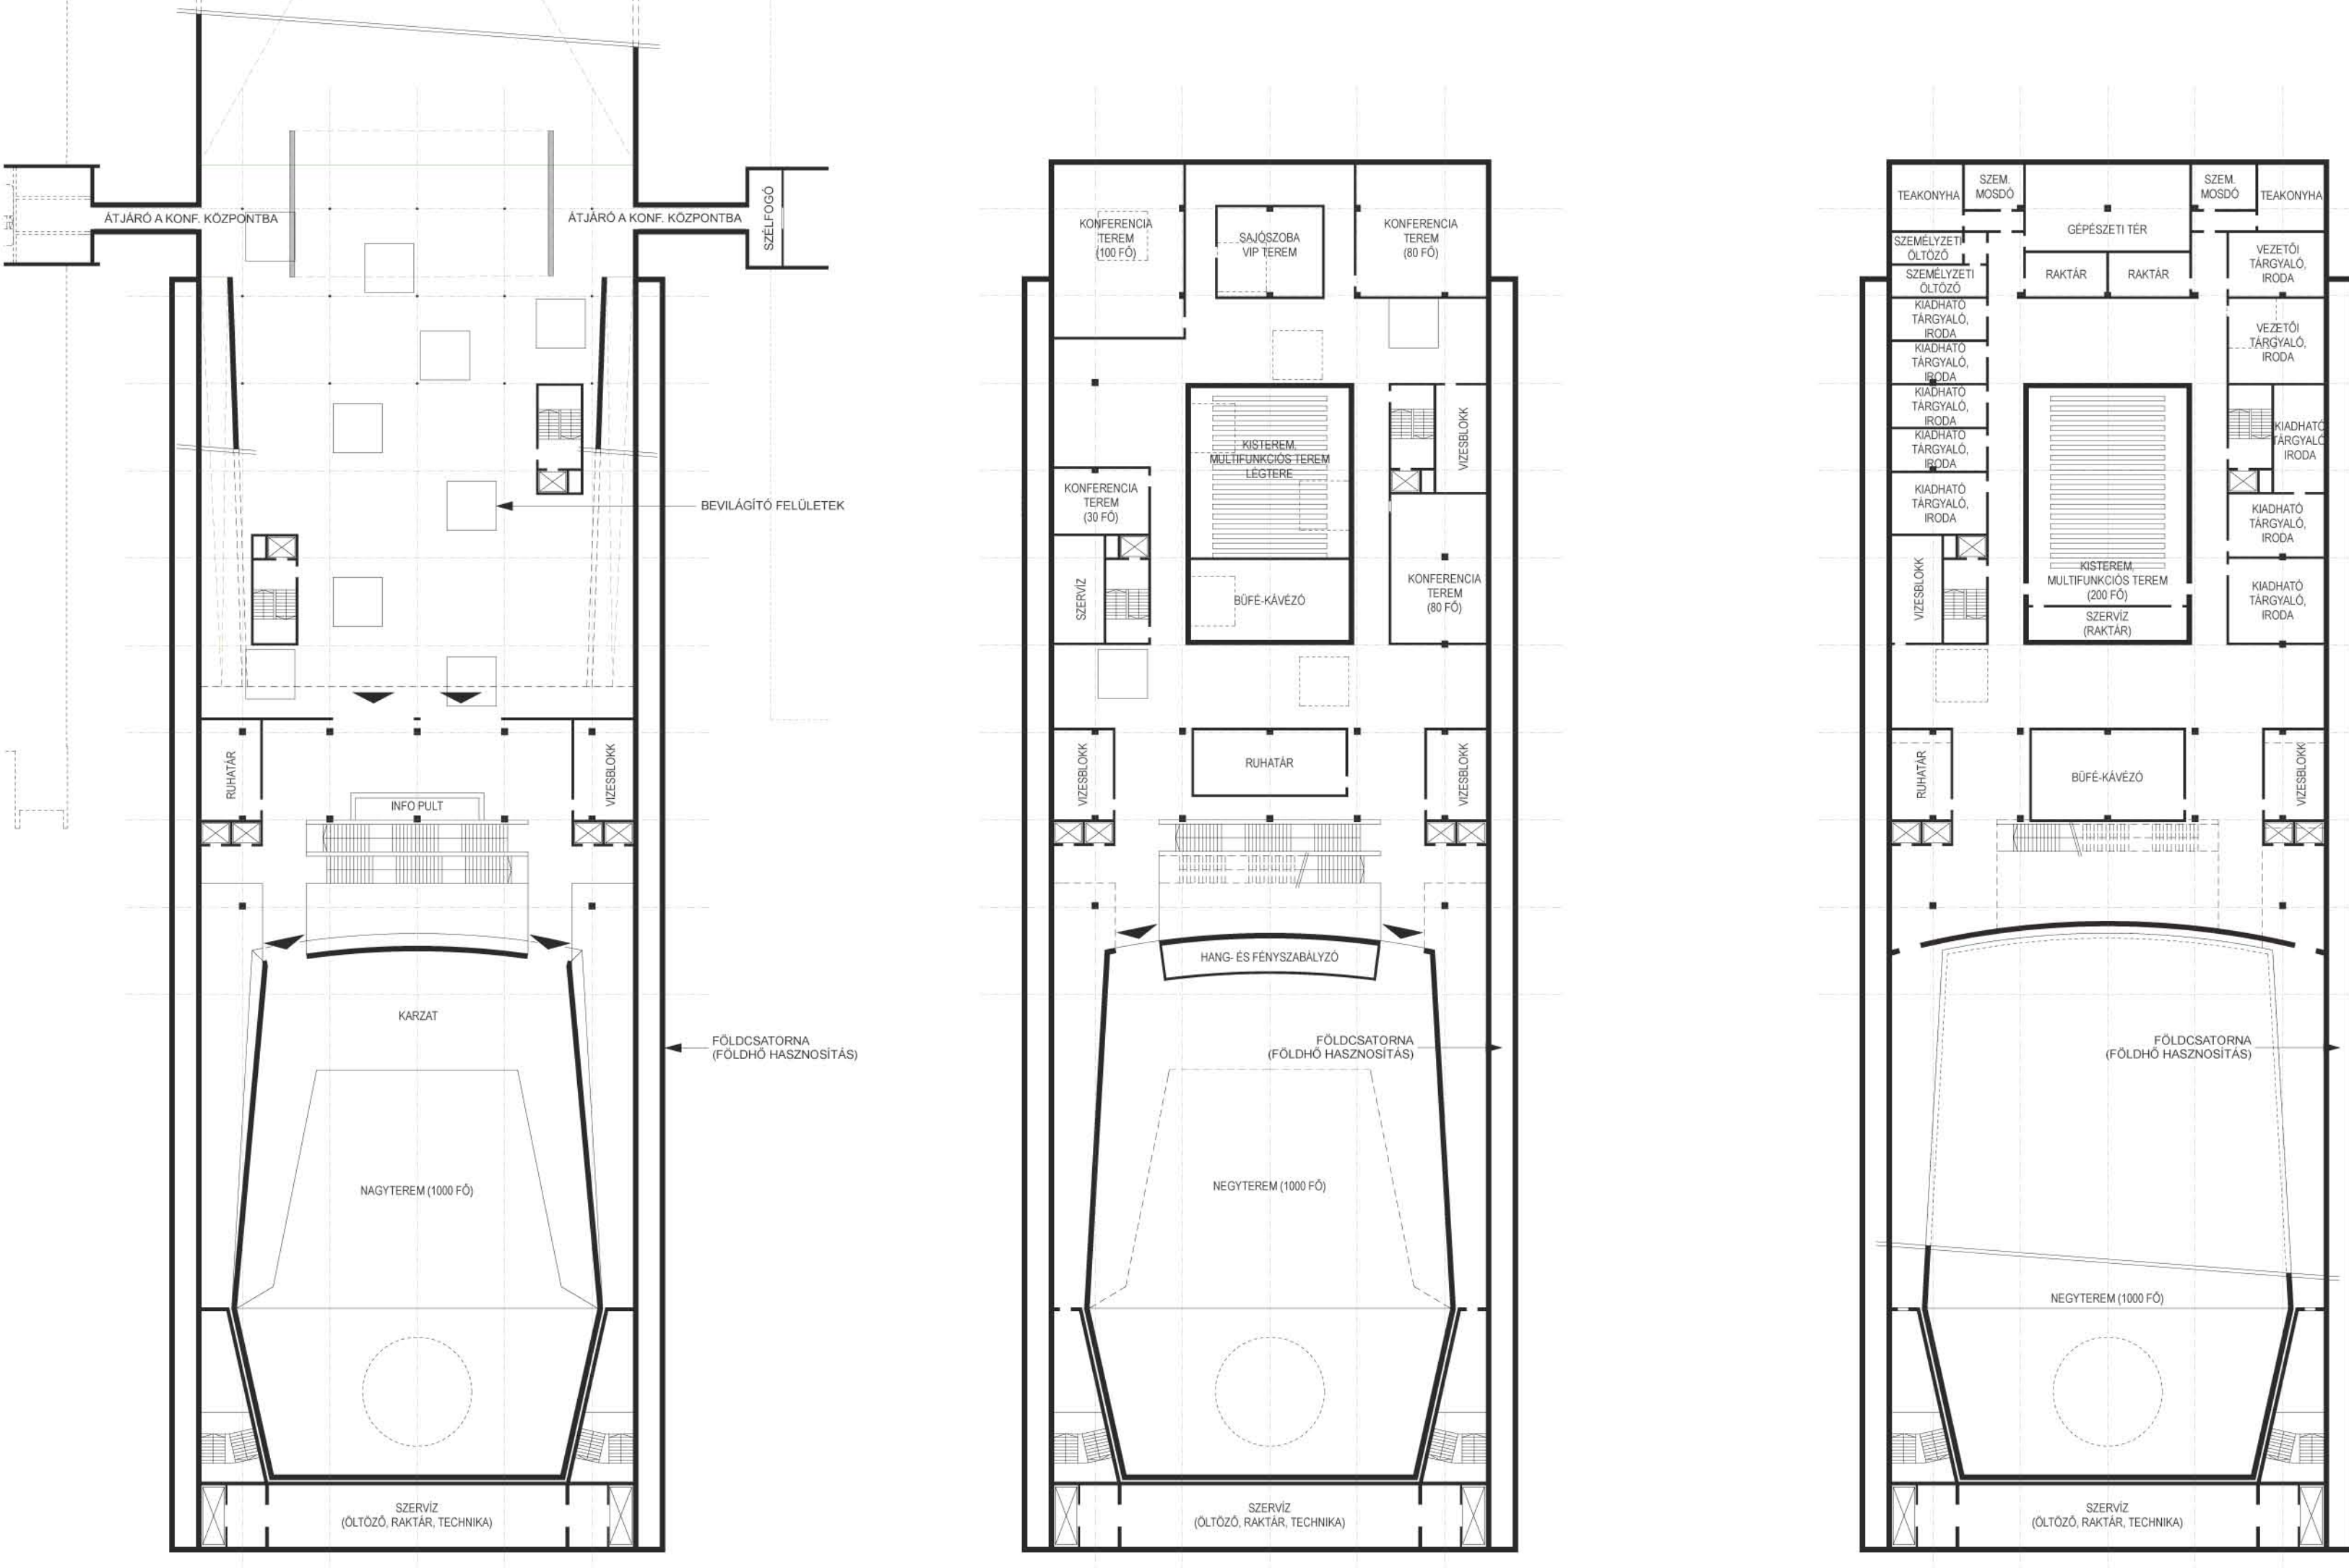


-1 szint

-2 szint

-3 szint

konferencia központ robbantott metszete

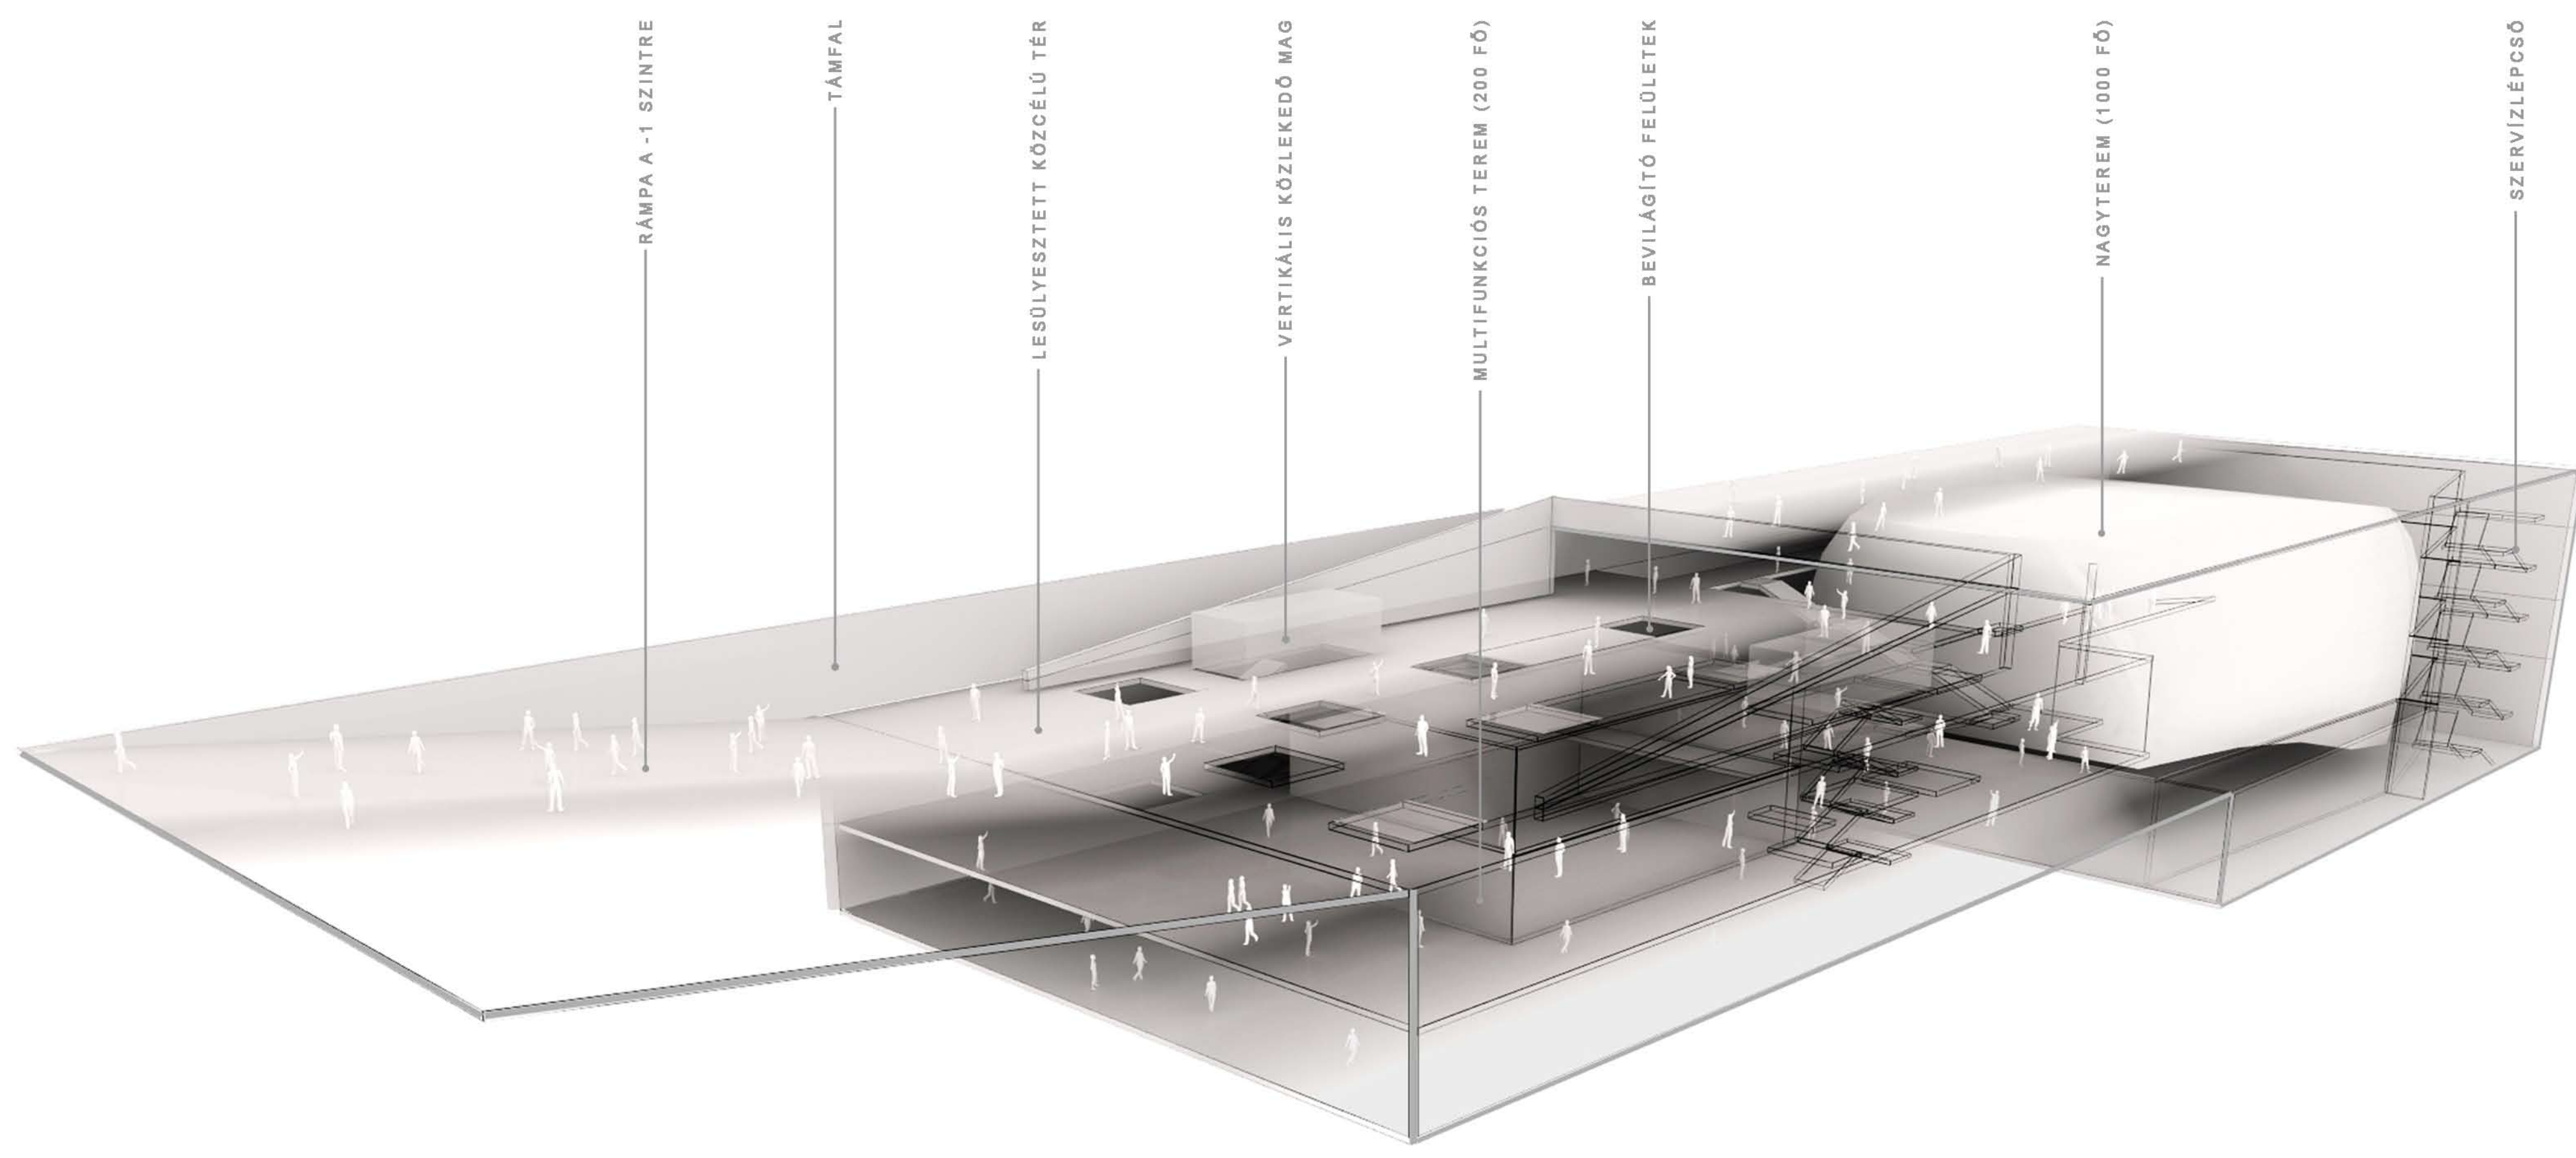

A Vízgyár - ECocity fejlesztés során – a legújabb városfejlesztési elveknek megfelelően - egy fenntartható mikrorendszer kialakítására teszünk javaslatot, mely a lehetőségekhez mérten képes a városi nagy infrastruktúrától és ellátórendszerektől függetlenül is biztosítani saját működési feltételeit. Emellett készen áll arra, hogy a jövőben egy decentralizált, intelligens, városi infrastruktúrahálózat (smart-grid) mikroegysége legyen. Ezt az elvet érvényesítjük a megújuló energiaellátás, a csapadékvíz- szennyvíz- és hulladékkezelés, közlekedés, valamint az élelmiszerellátás tekintetében.

