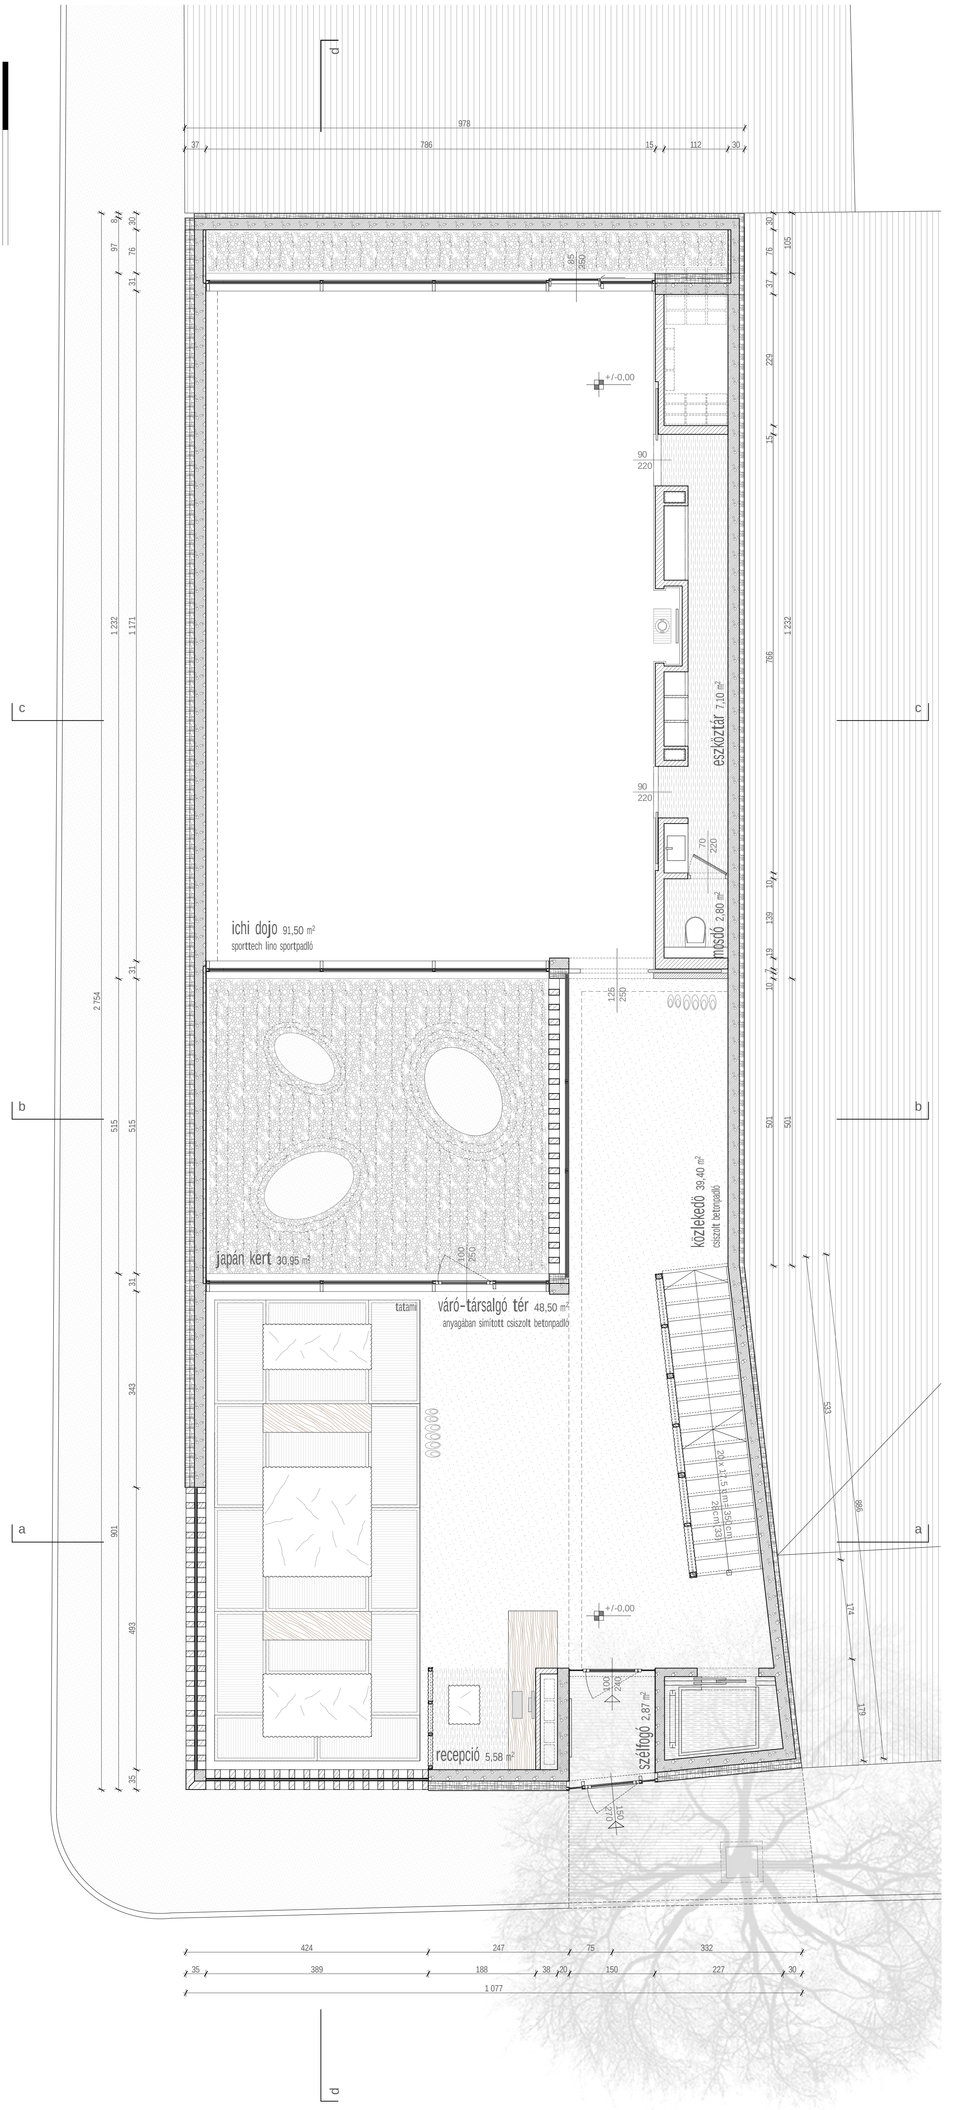Földszinti alaprajz m1:50