

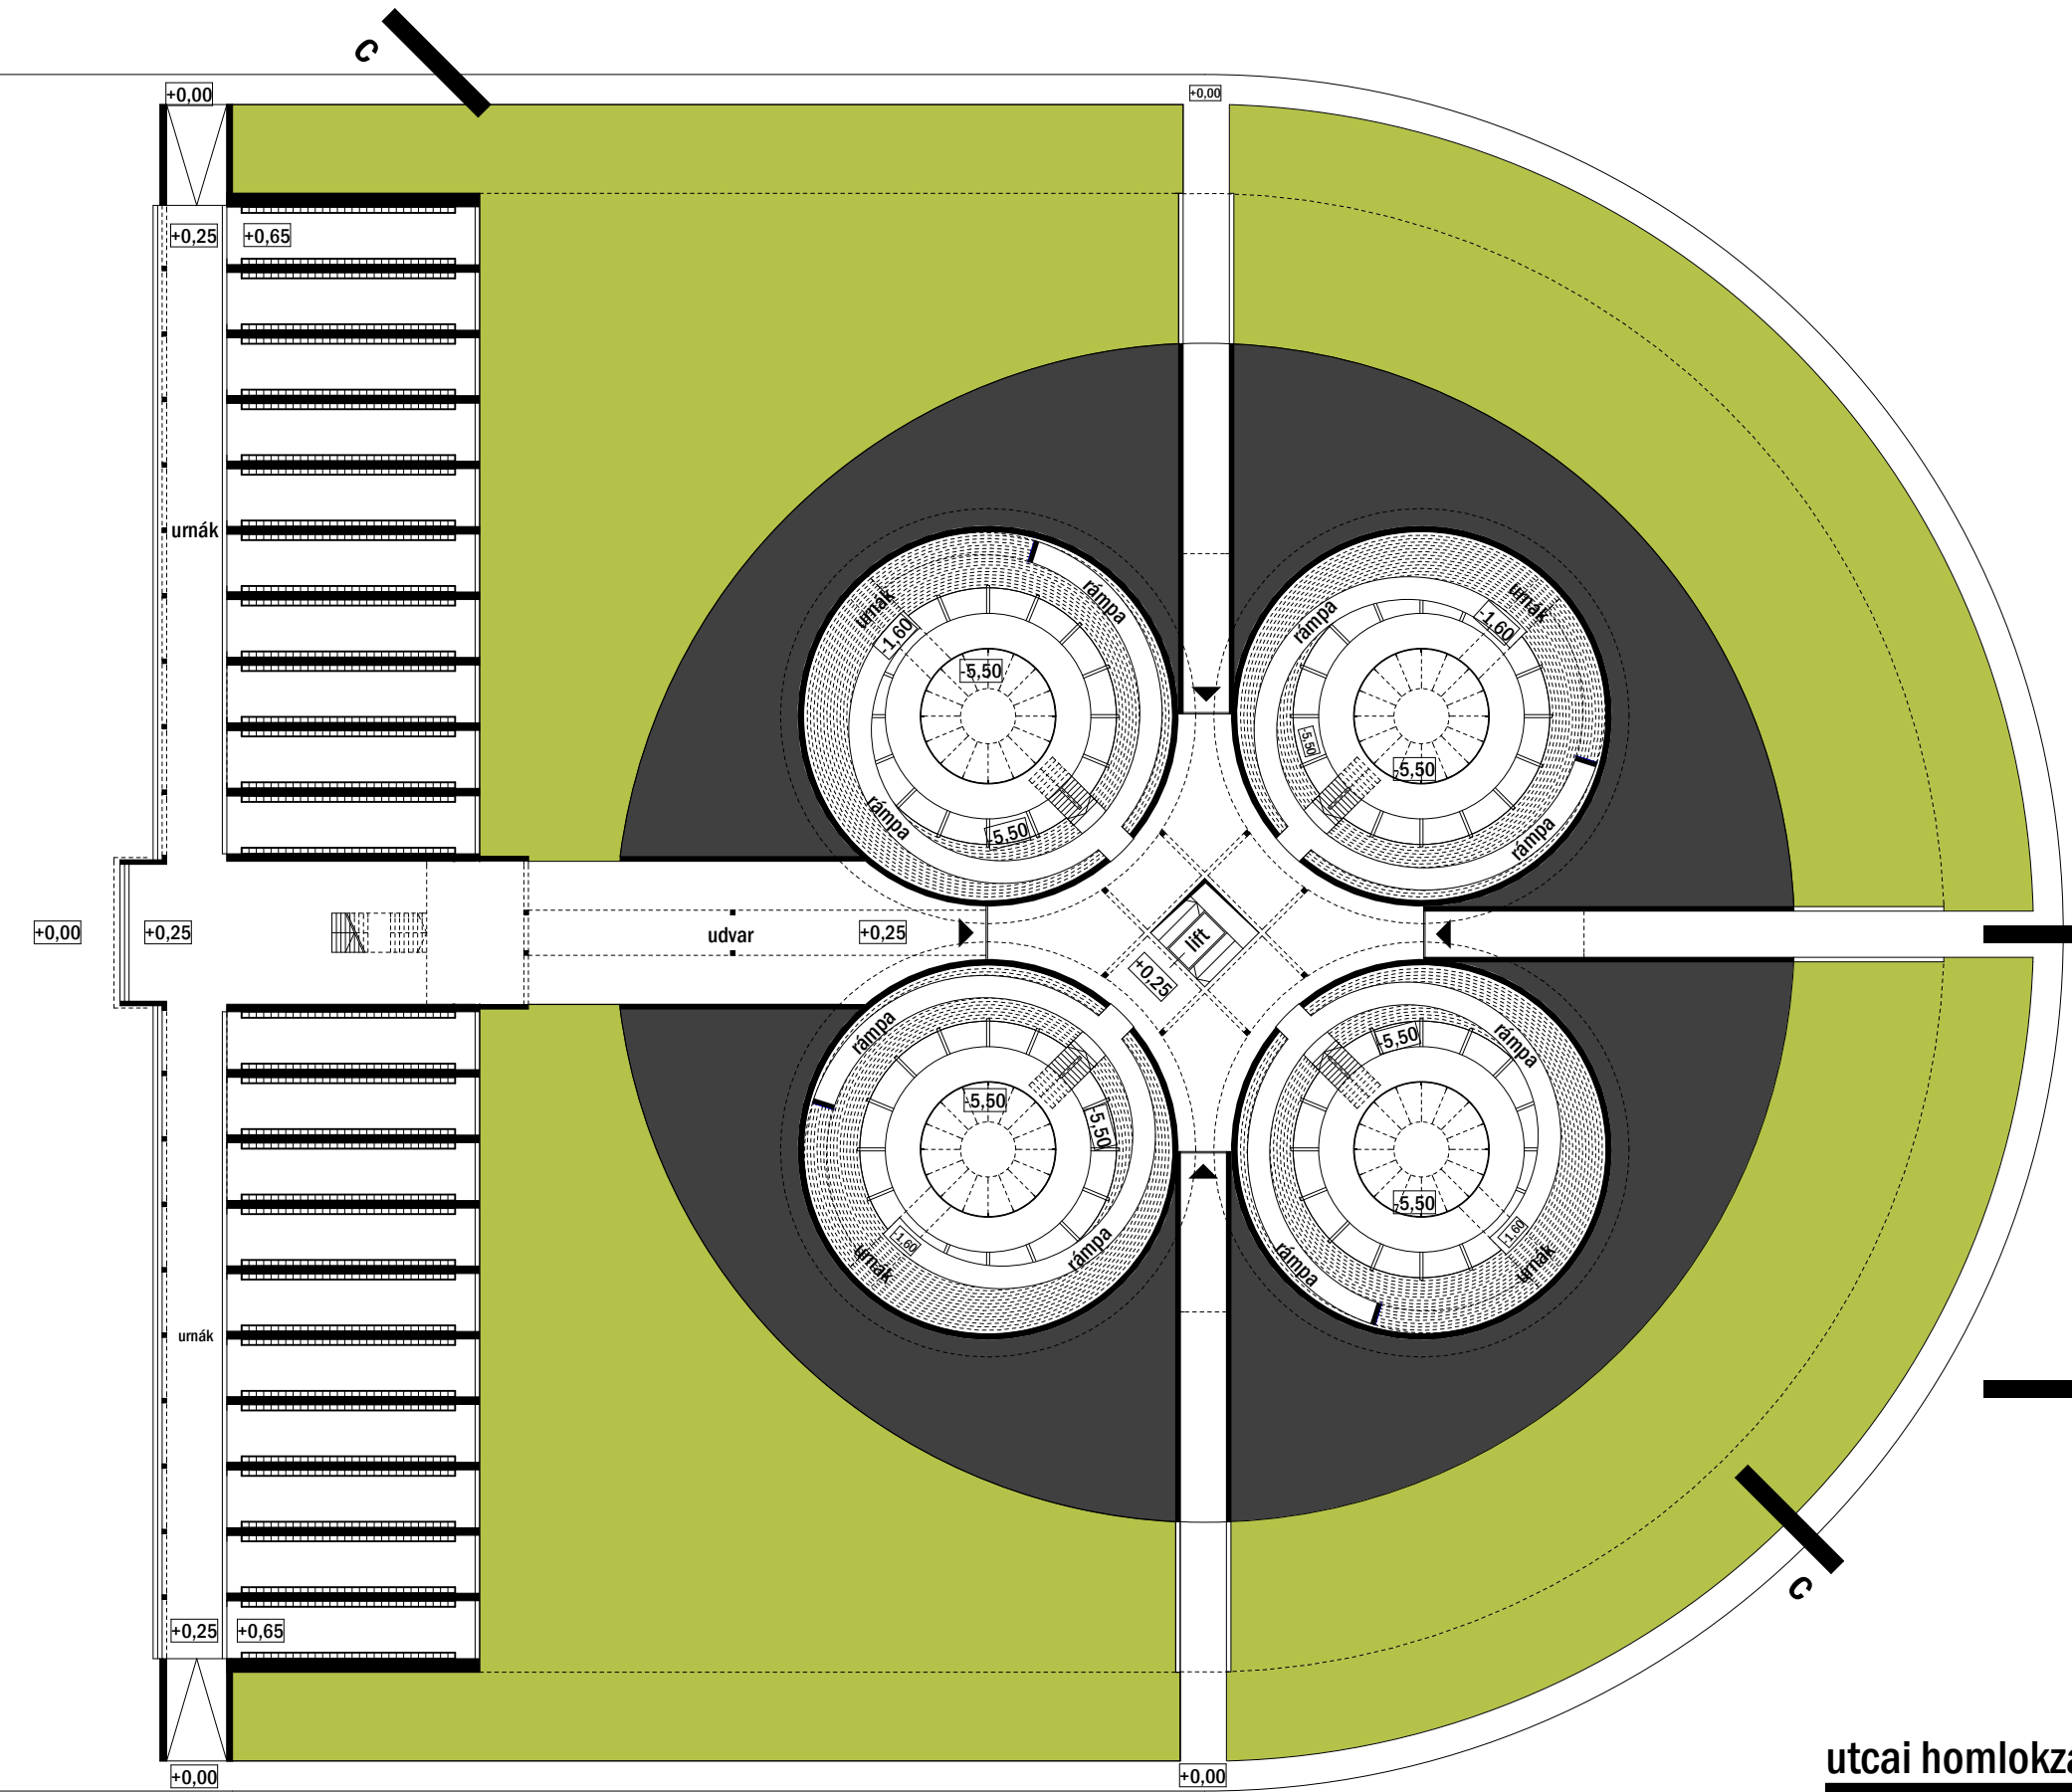


emeleti alaprajz

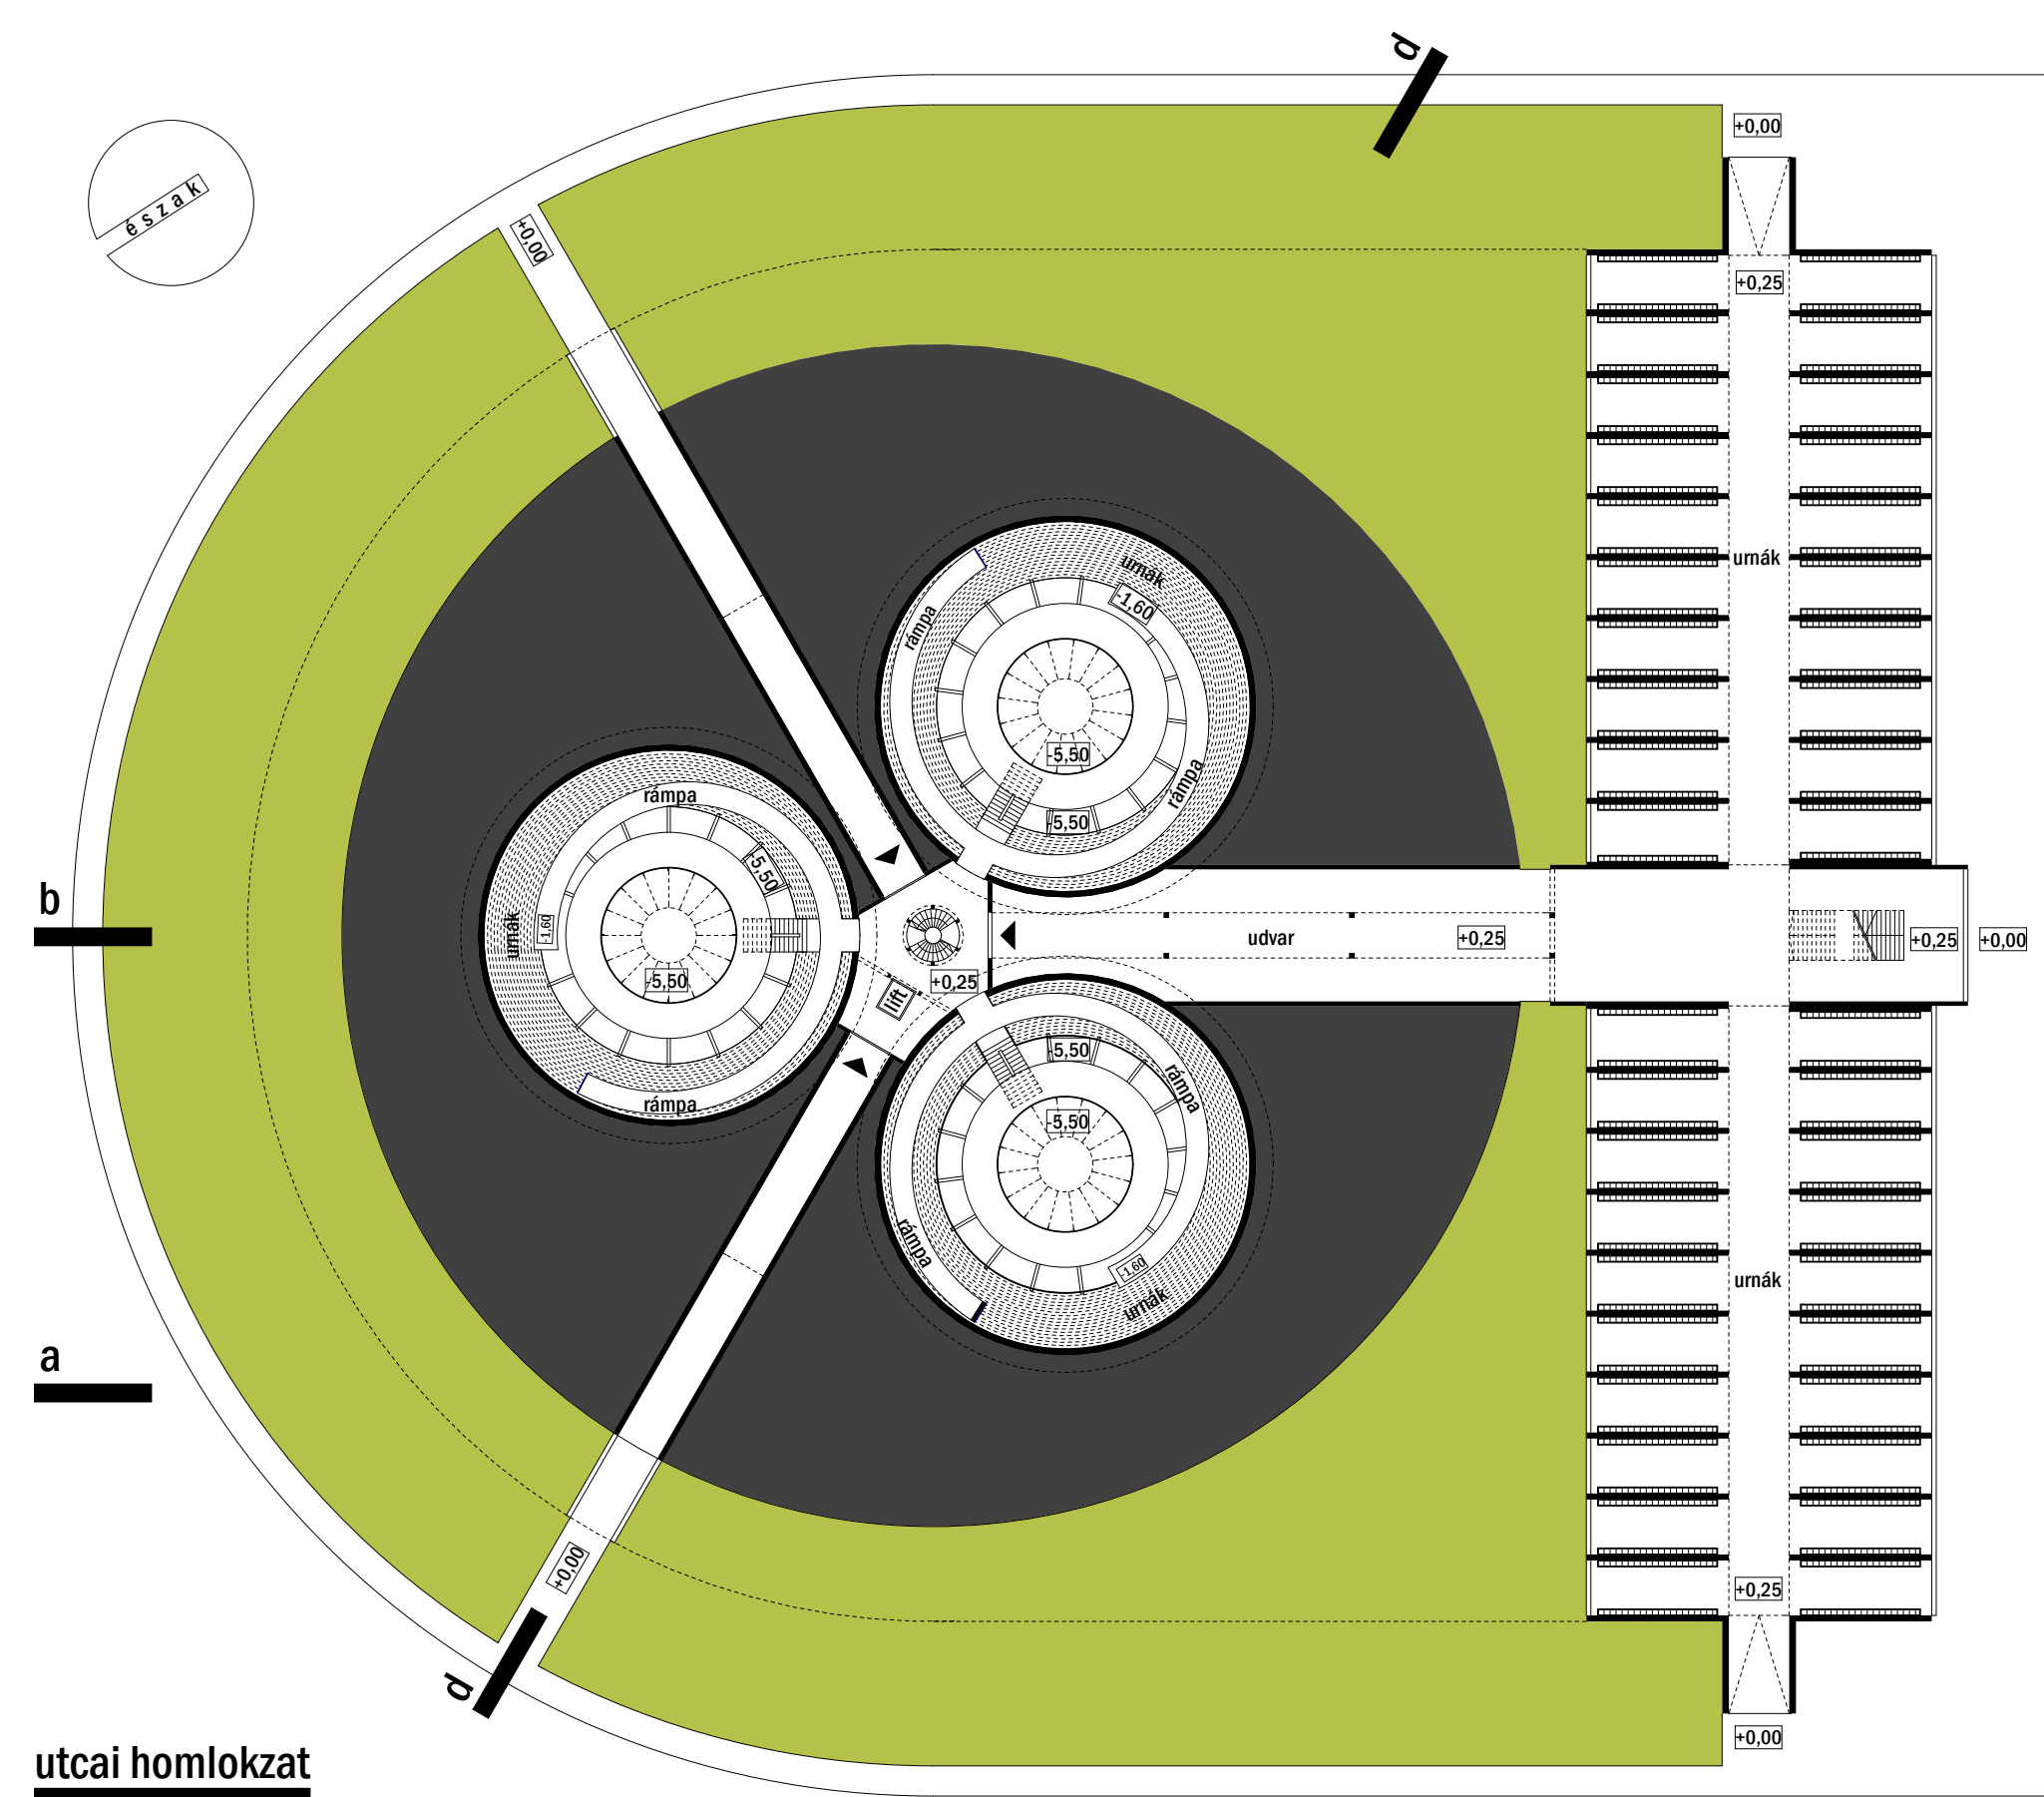

földszinti alaprajz

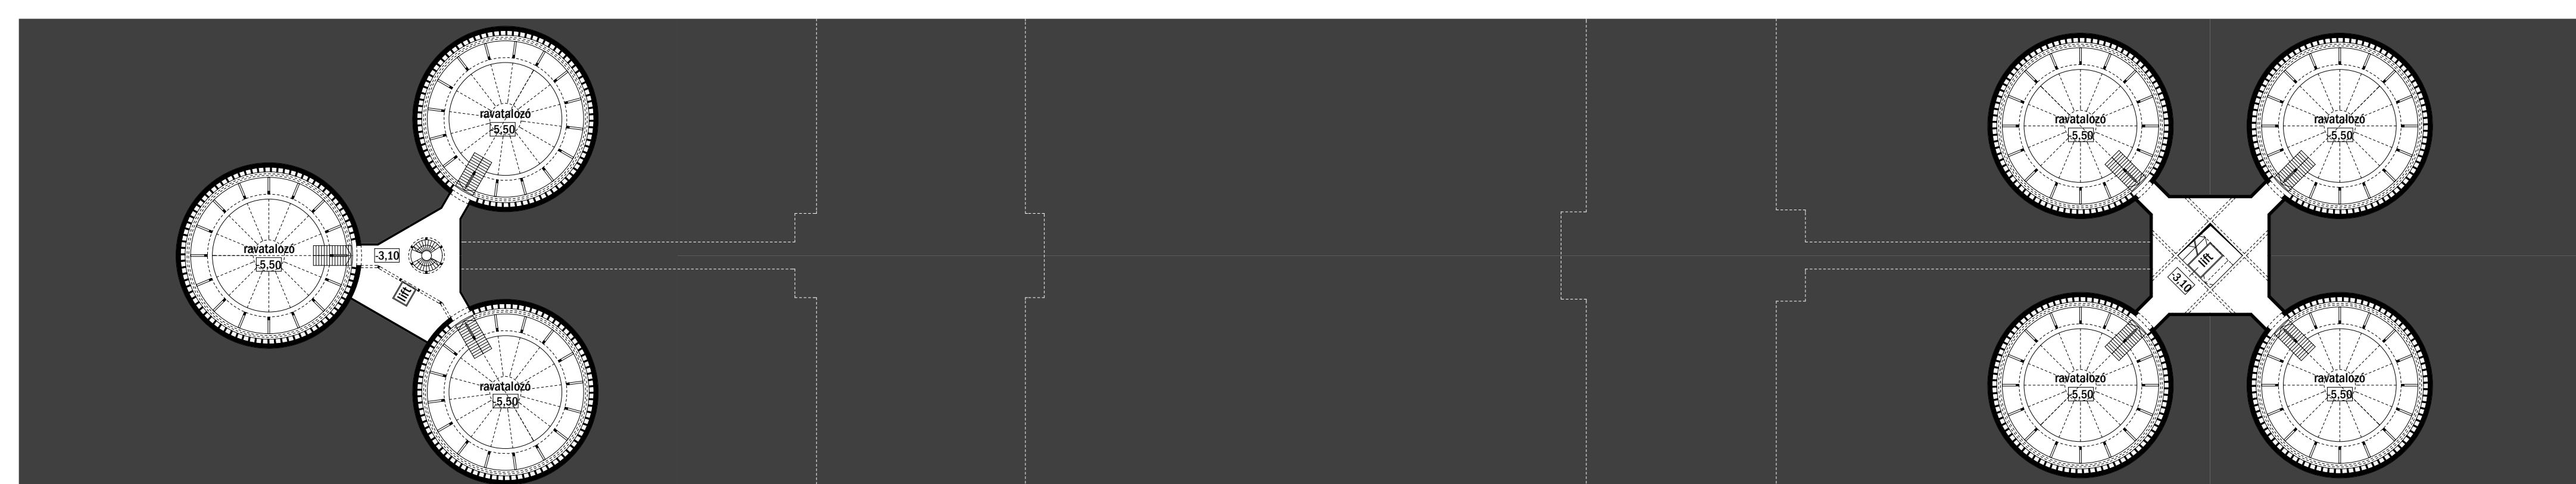

pinceszinti alaprajz