





1.sz belső homlokzat

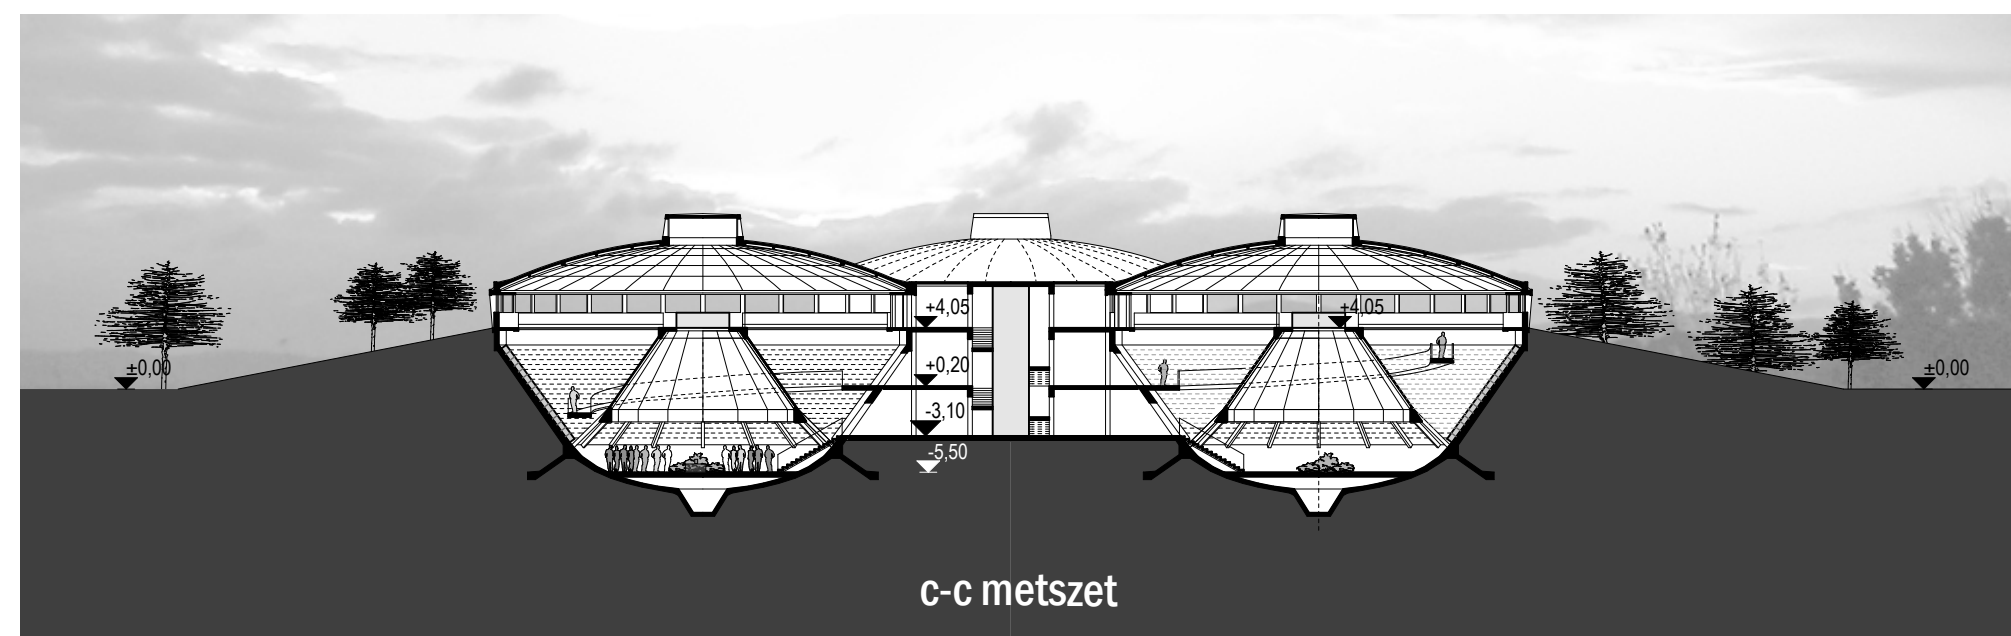

c-c metszet




2.sz belső homlokzat

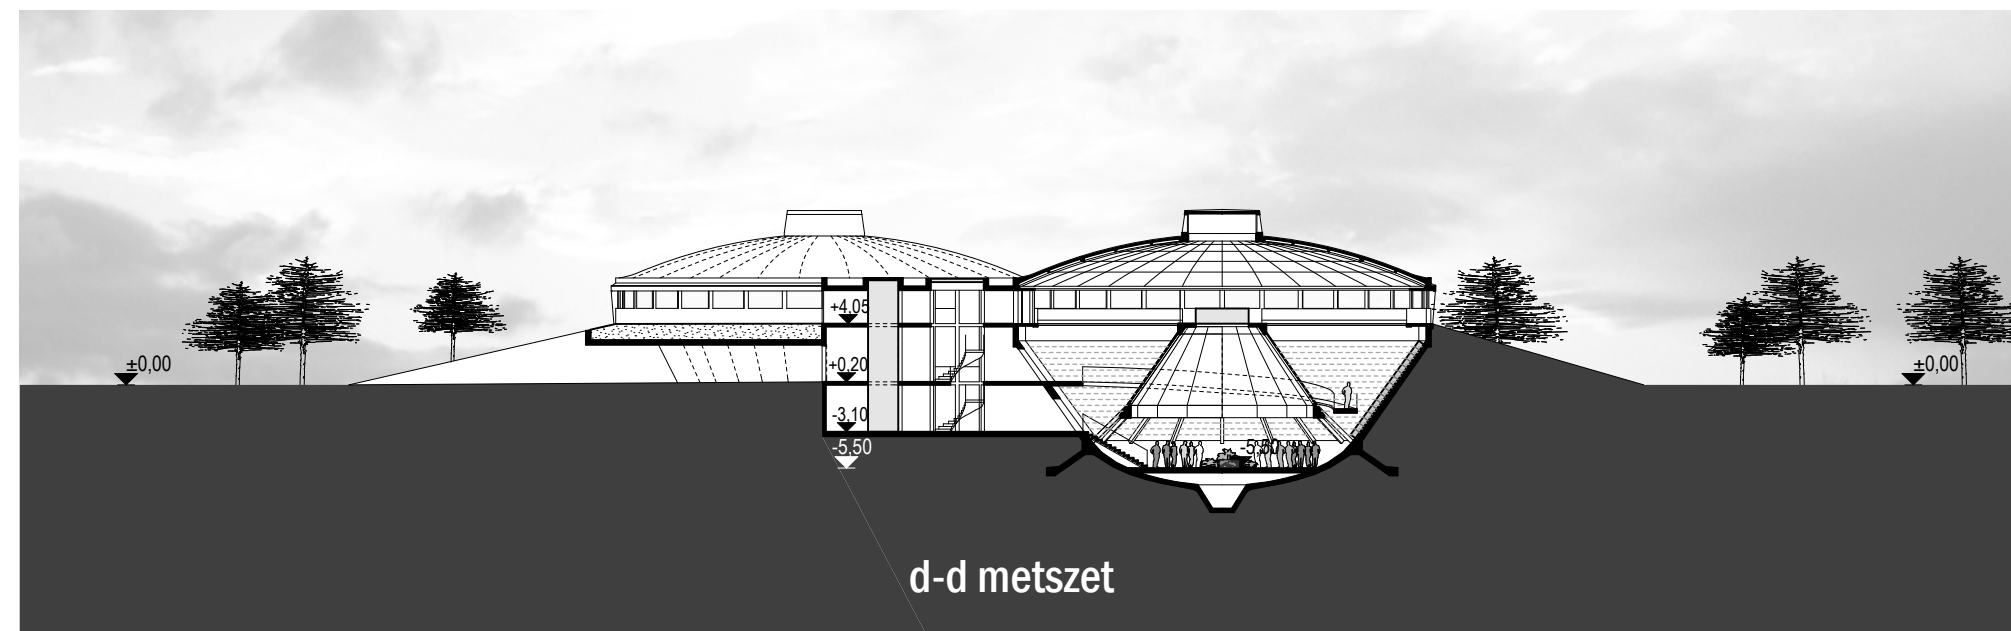

d-d metszet



emeleti nézet

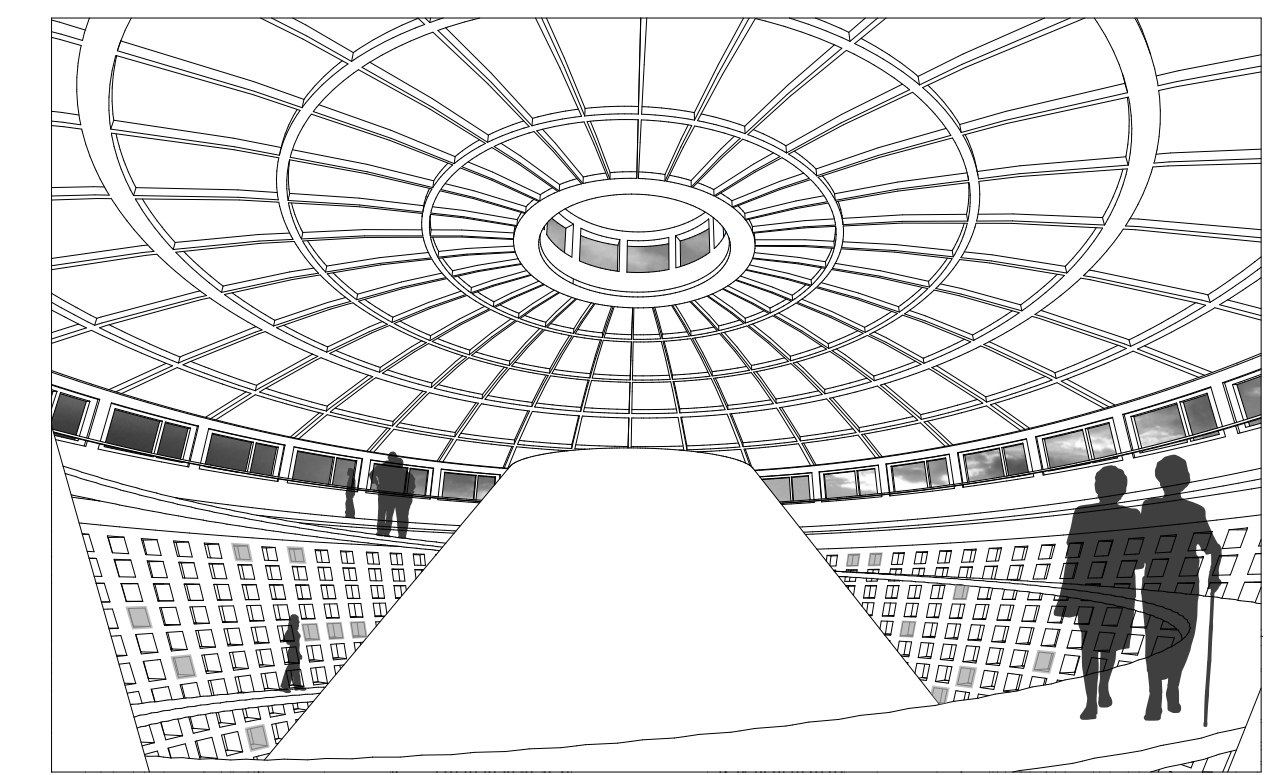


földszinti nézet



utcai homlokzat




a-a metszet

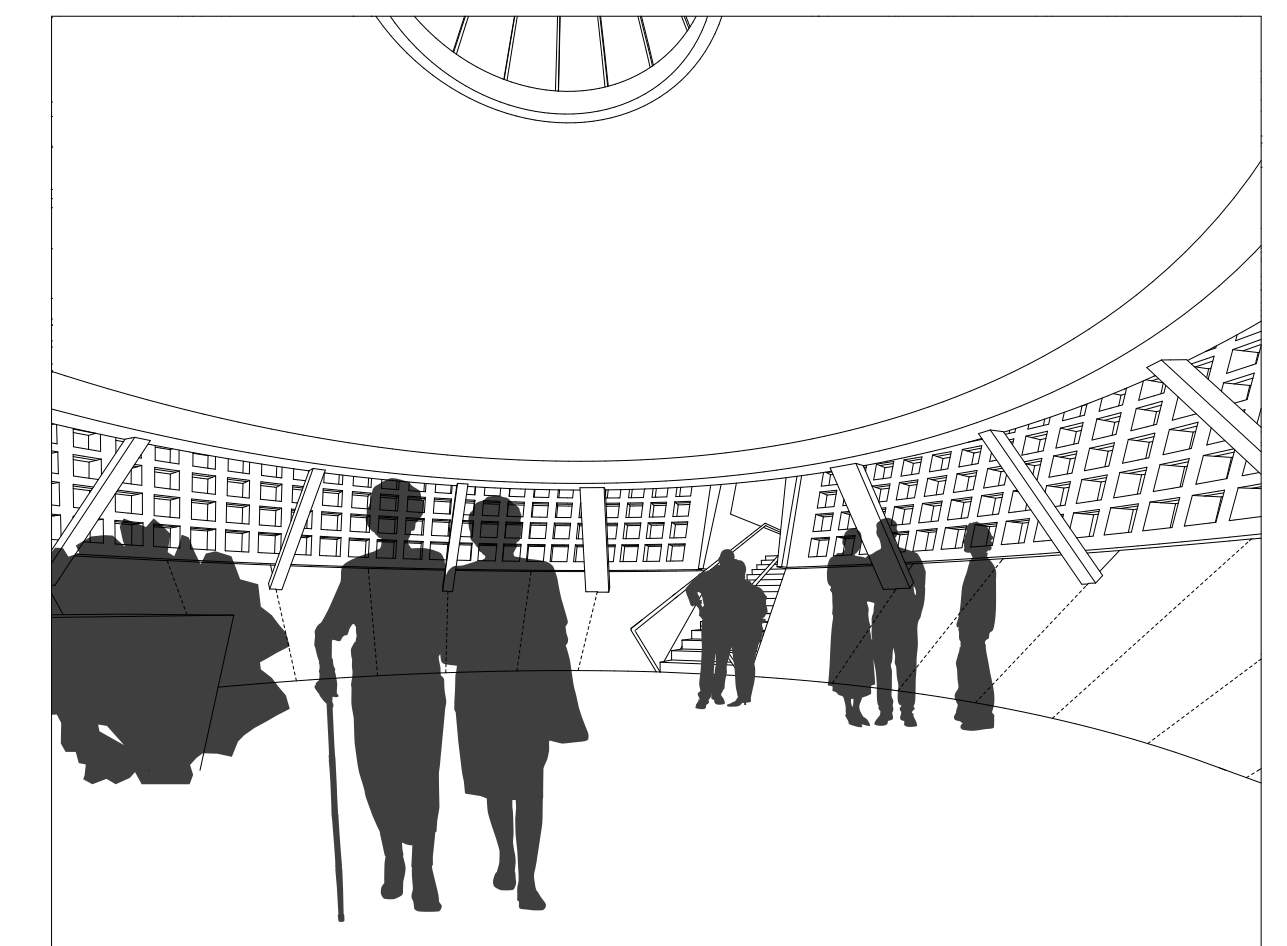

ravatalozó



b-b metszet

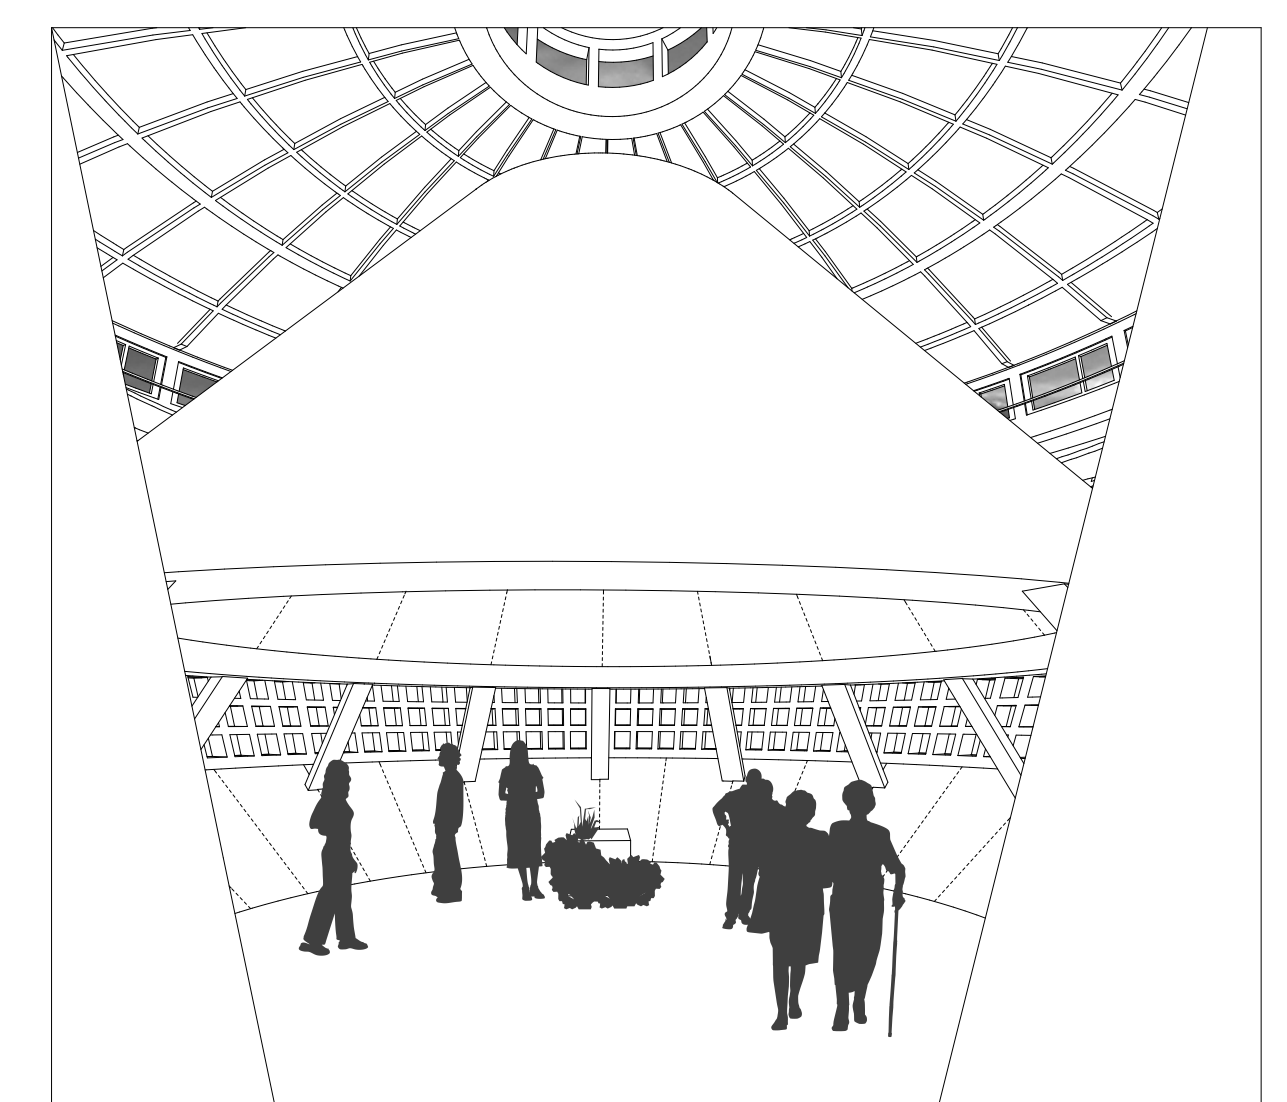

ravatalozó