
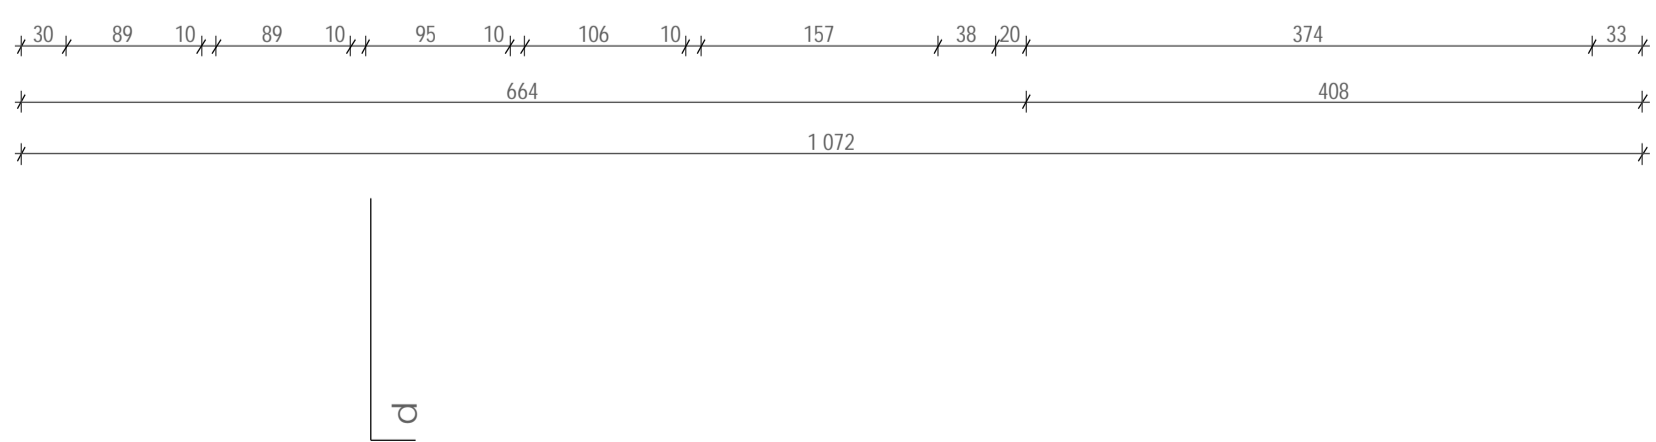


-1 szint alaprajz m1:50

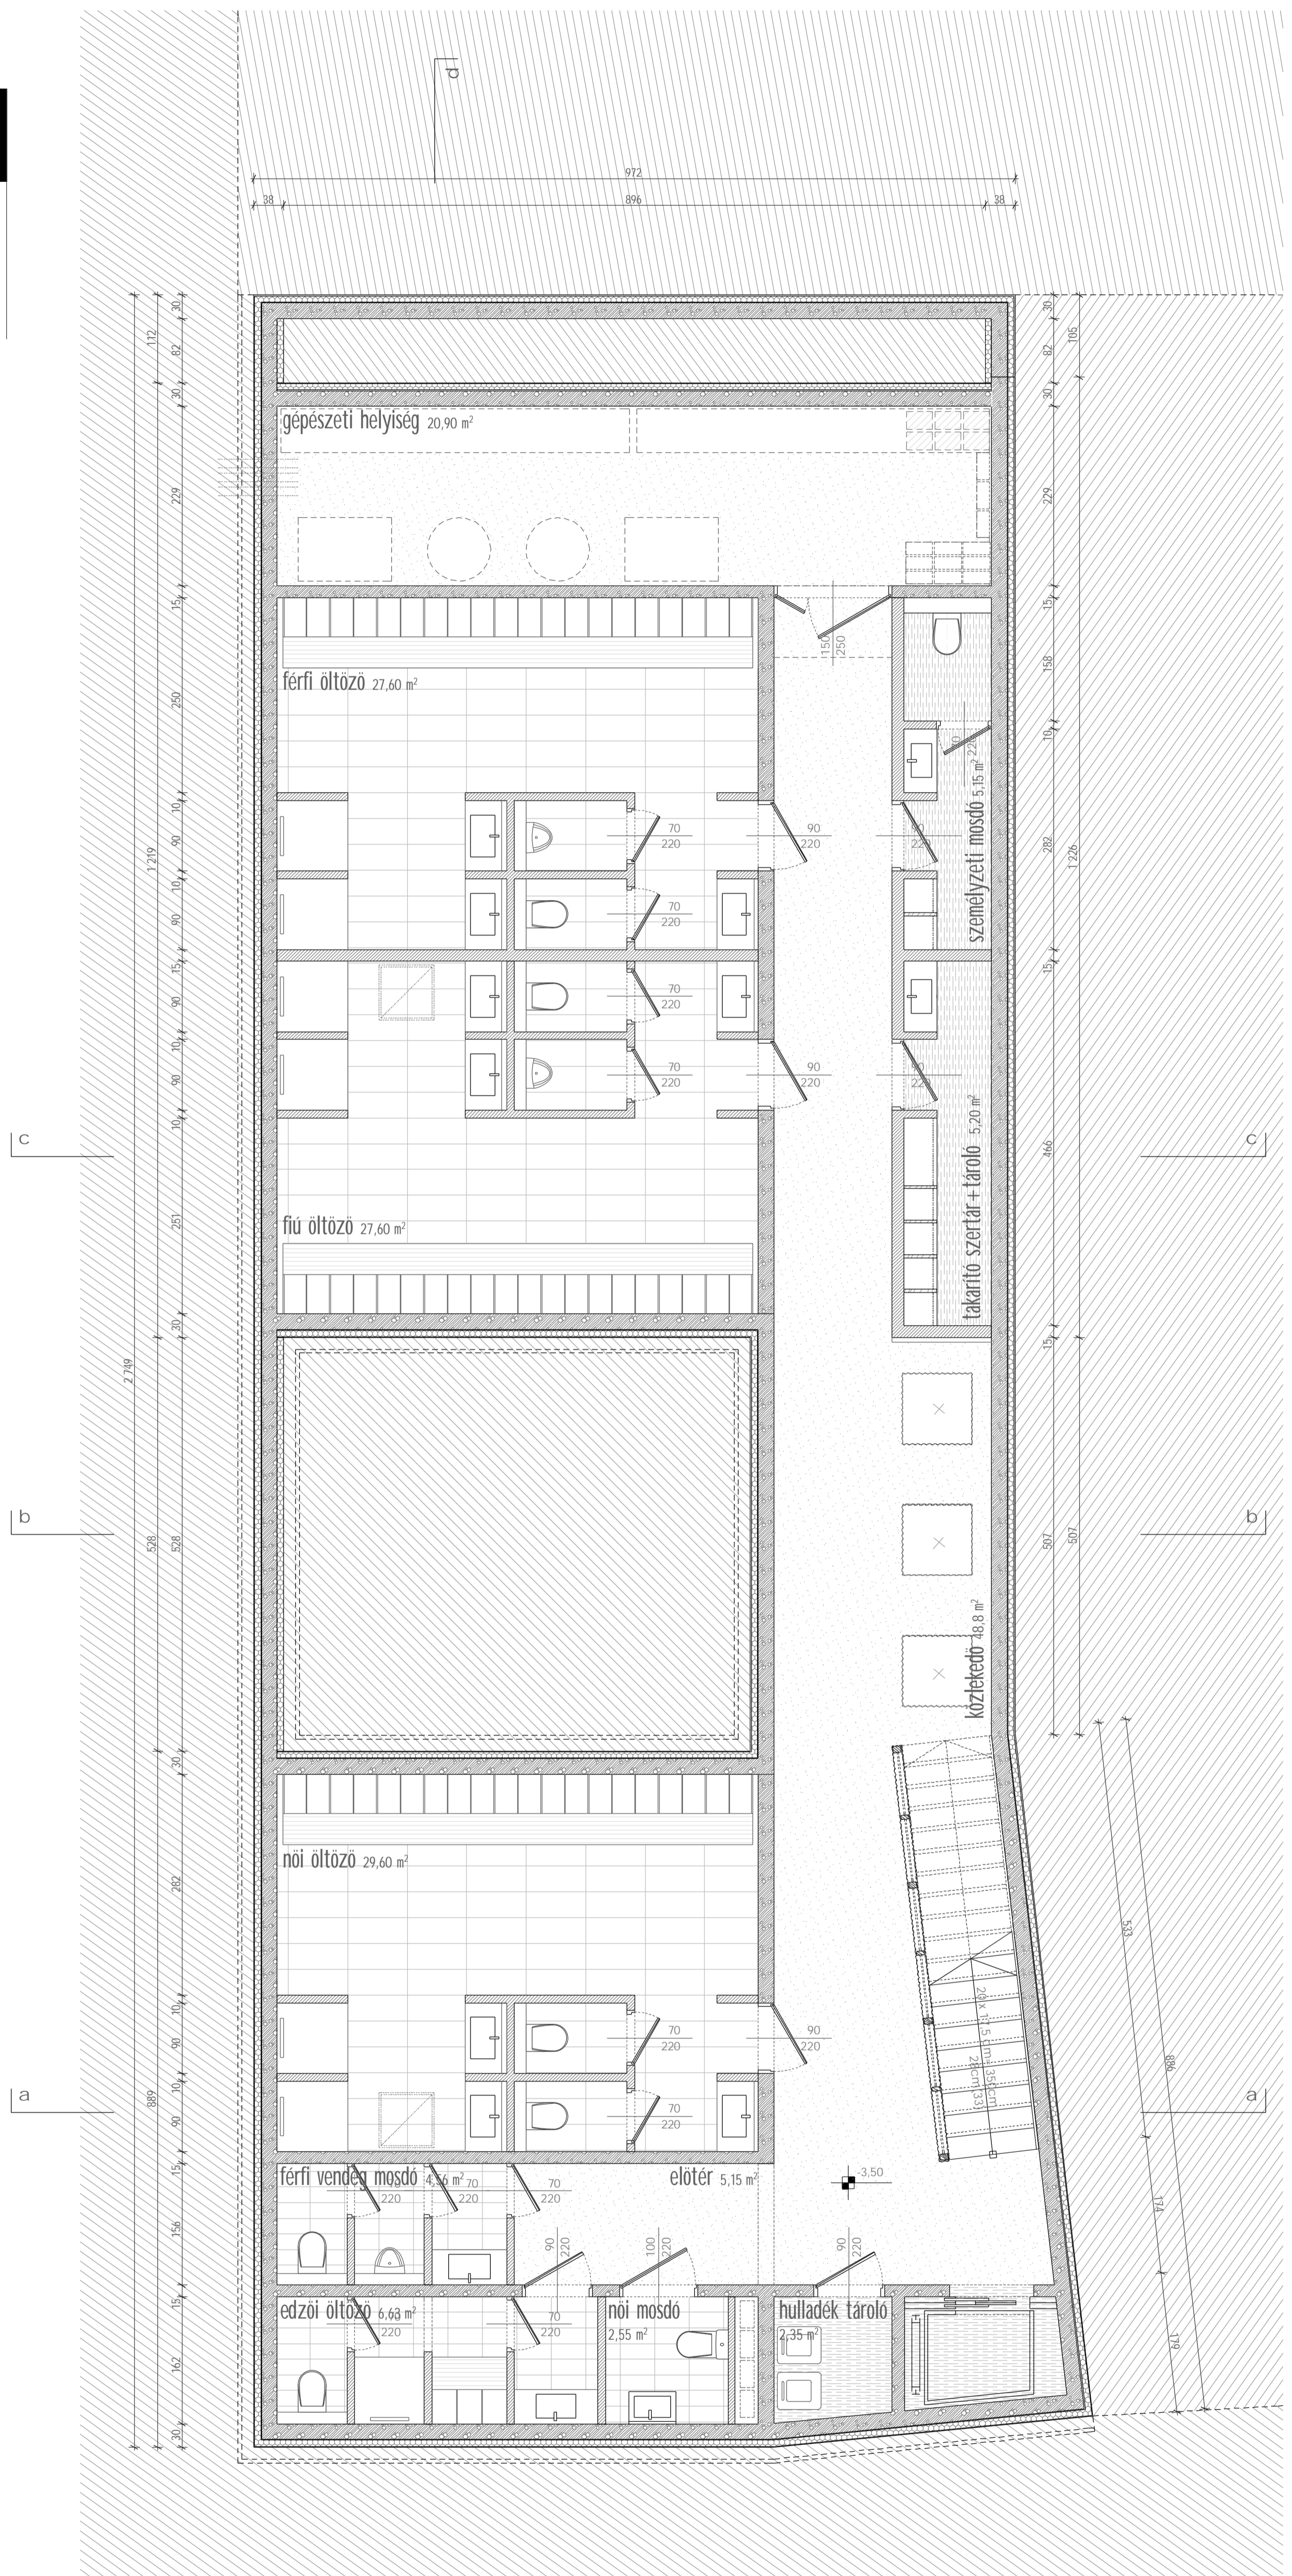

武道家