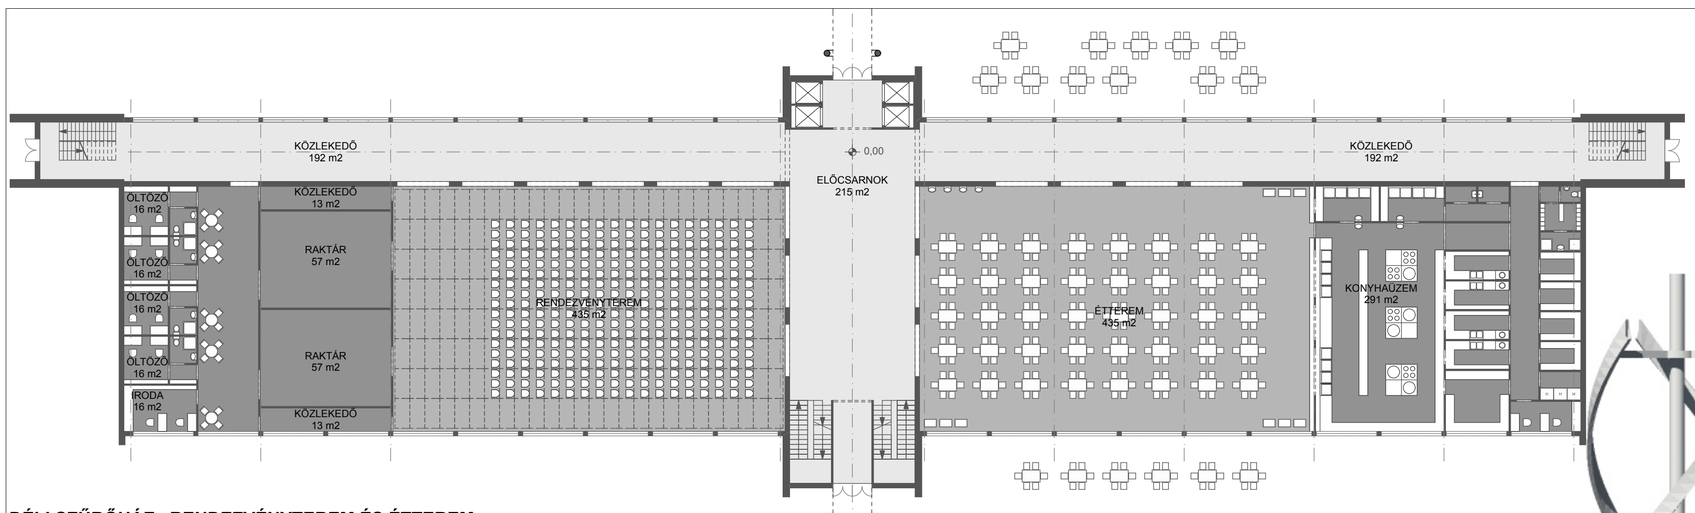

DÉLI SZŰRŐHÁZ RENDEZVÉNYTEREM ÉS ÉTTEREM
FÖLDSZINTI ALAPRAJZA

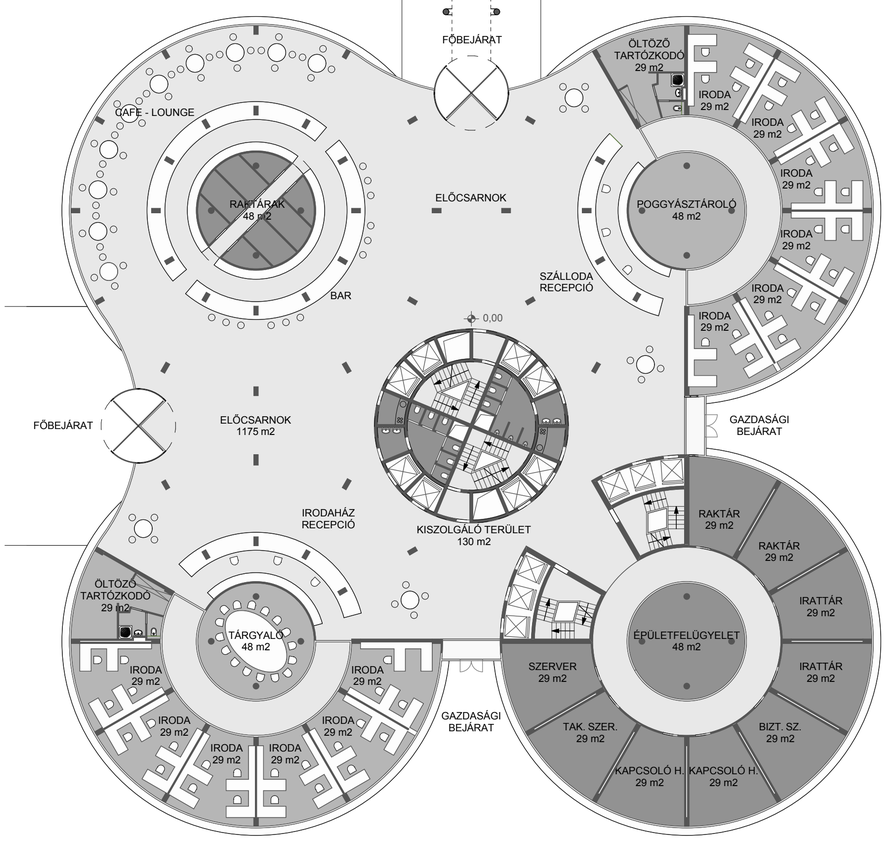

SZÁLLODA ÉS IRODAHÁZ
FÖLDSZINTI ALAPRAJZA

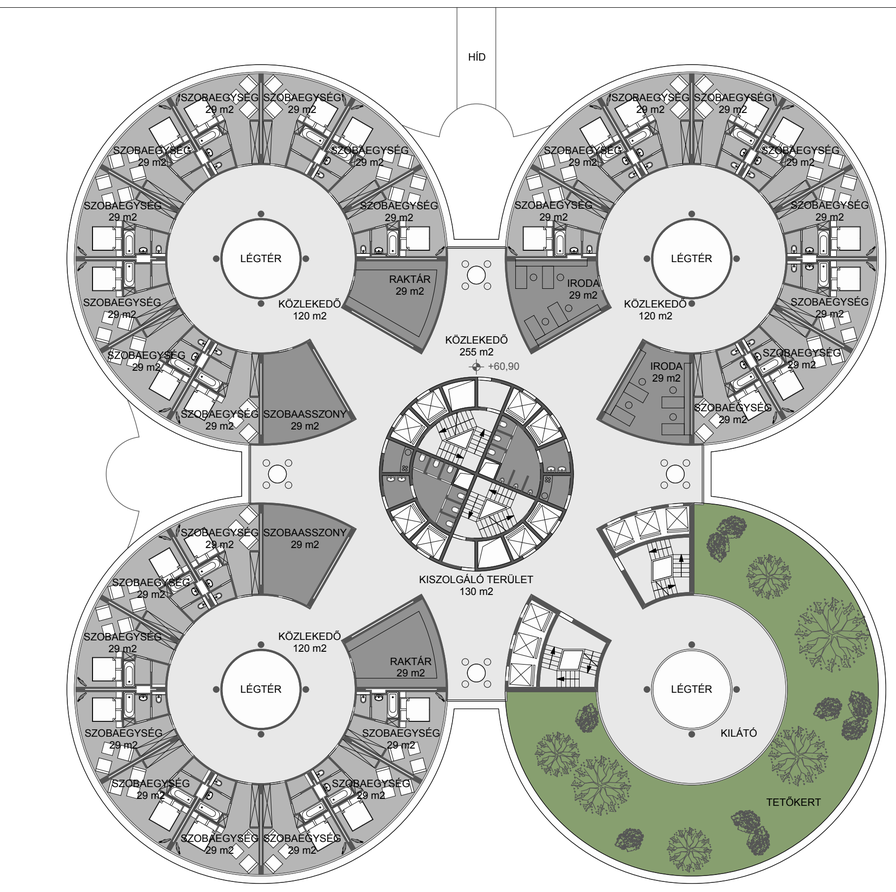

SZÁLLODA ÉS IRODAHÁZ
ÁLTALÁNOS SZÁLLODASZINT ALAPRAJZA

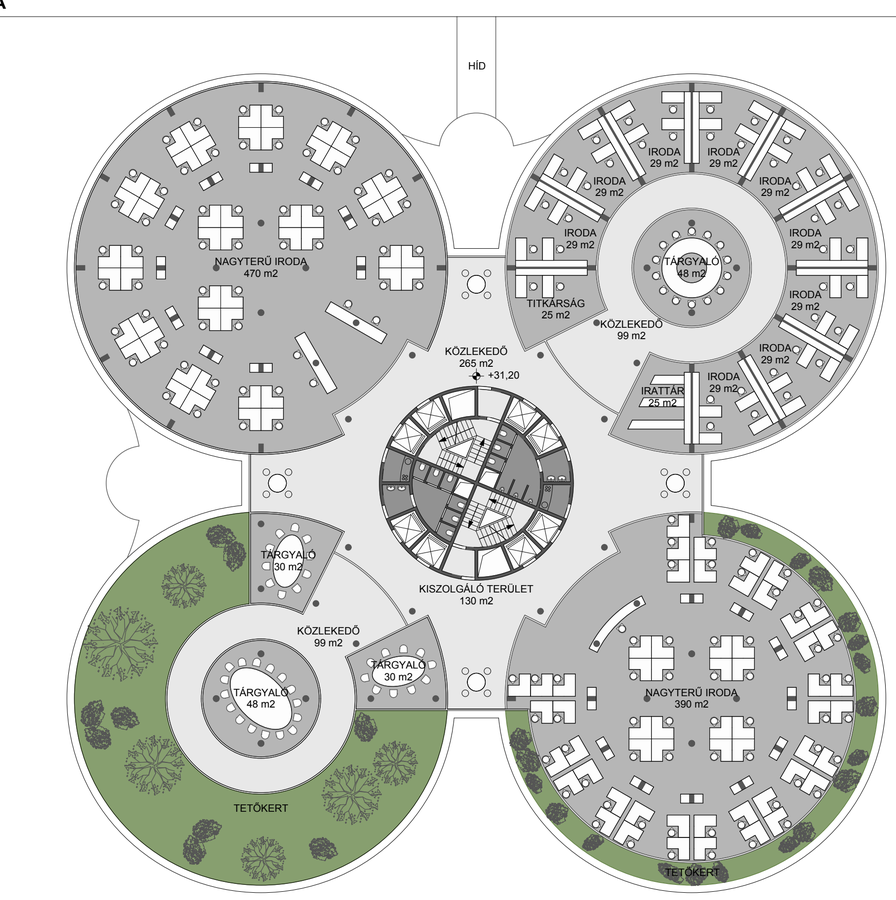

SZÁLLODA ÉS IRODAHÁZ
ÁLTALÁNOS IRODASZINT ALAPRAJZA

ÚJPEST, VÁCI ÚT 121. NAGYFELSZÍNI VÍZTISZTÍTÓ MŰ HASZNOSÍTÁSÁT CÉLZÓ VÁROSÉPÍTÉSZETI ÖTLETPÁLYÁZAT 2010.

DÉLI EGYSÉG TERVEI M=1:250

04