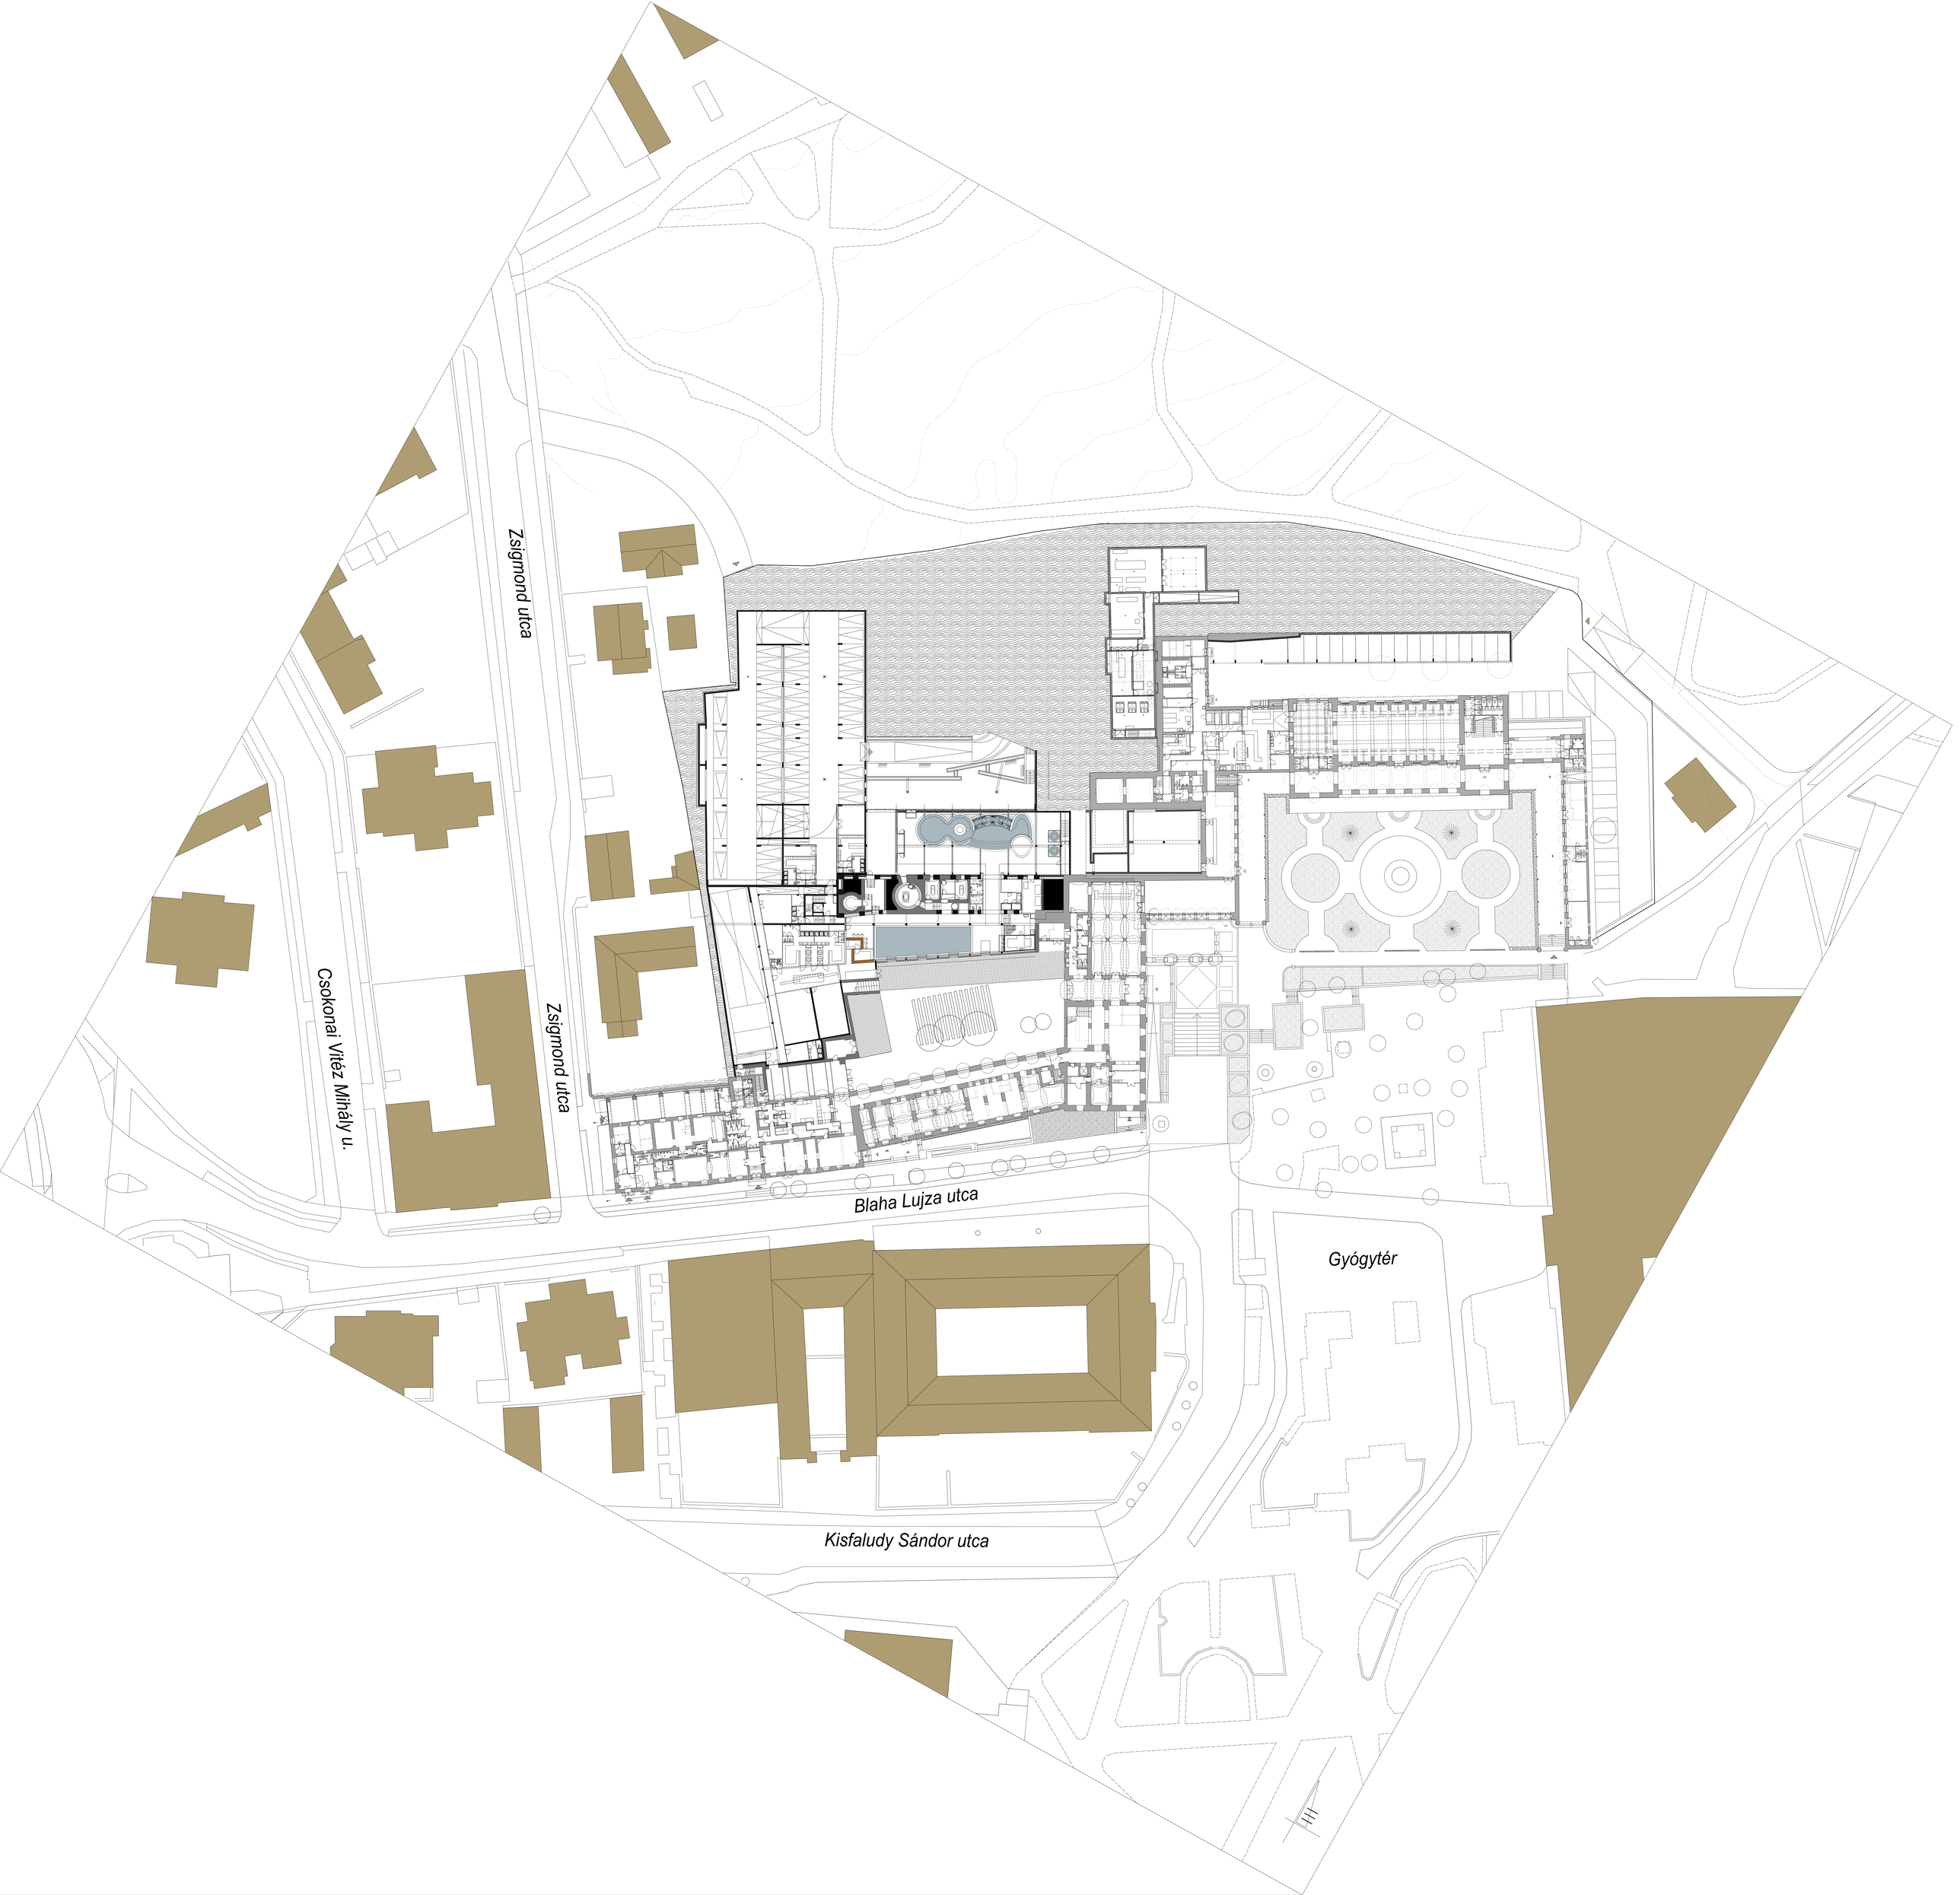
Zsigmond utca
Csokonai Vitéz Mihály u.
Zsigmond utca
Blaha Lujza utca
Gyógytér
Kisfaludy Sándor utca