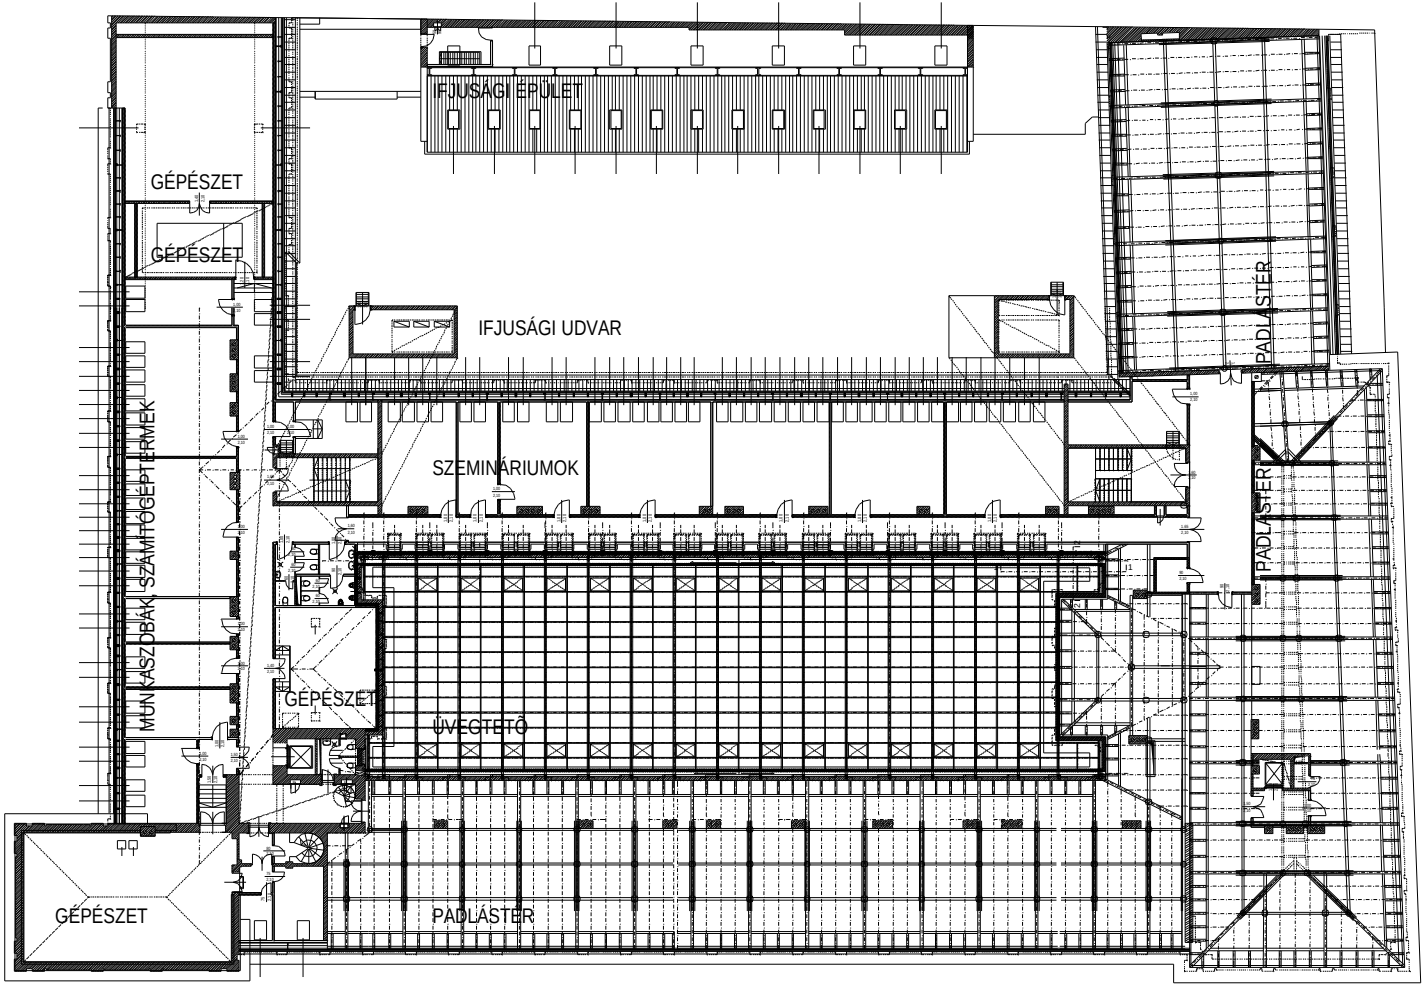
IFJUSÁGI ÉPÜLET
GÉPÉSZET
GÉPÉSZET
IFJUSÁGI UDVAR
PADLÁSTER
SZEMINÁRIUMOK
PADLÁSTER
MUNKASZOBÁK, SZÁMÍTÓGÉPTERMEK
GÉPÉSZET
ÜVEGTETŐ
GÉPÉSZET
PADLÁSTER