


A épület
JEGENYE UTCA

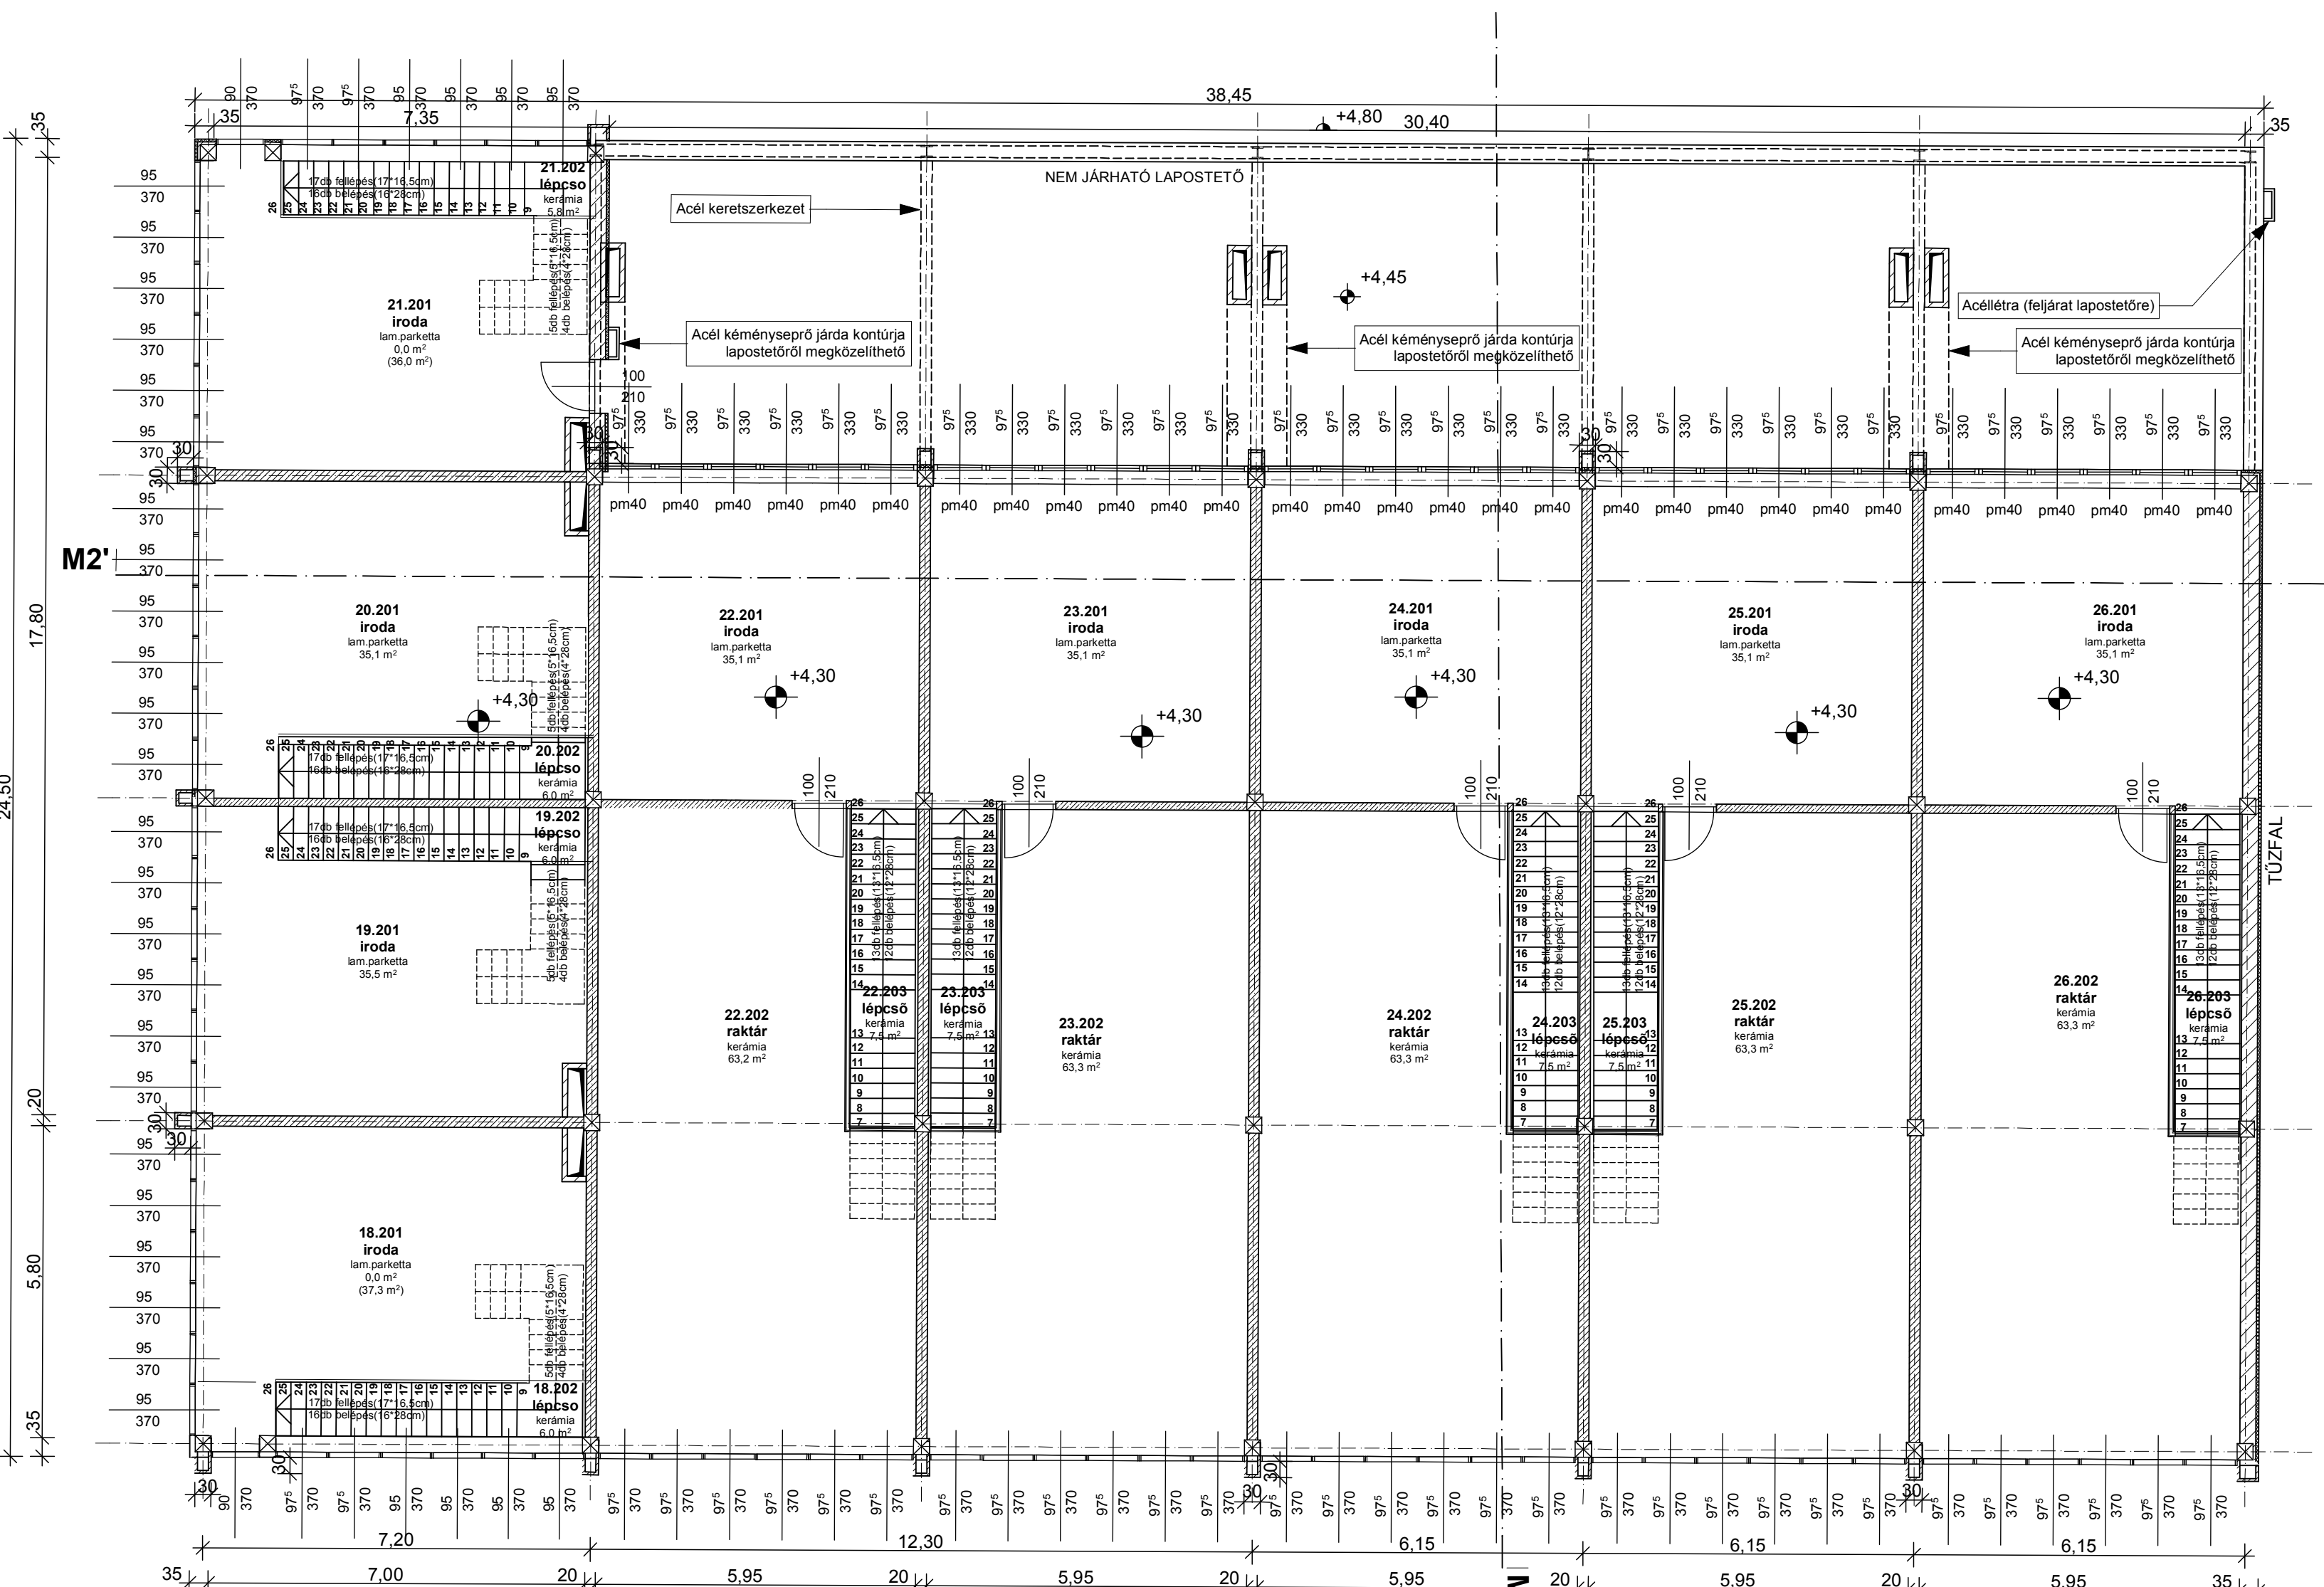

B épület