


A-épület
JEGENYE UTCA

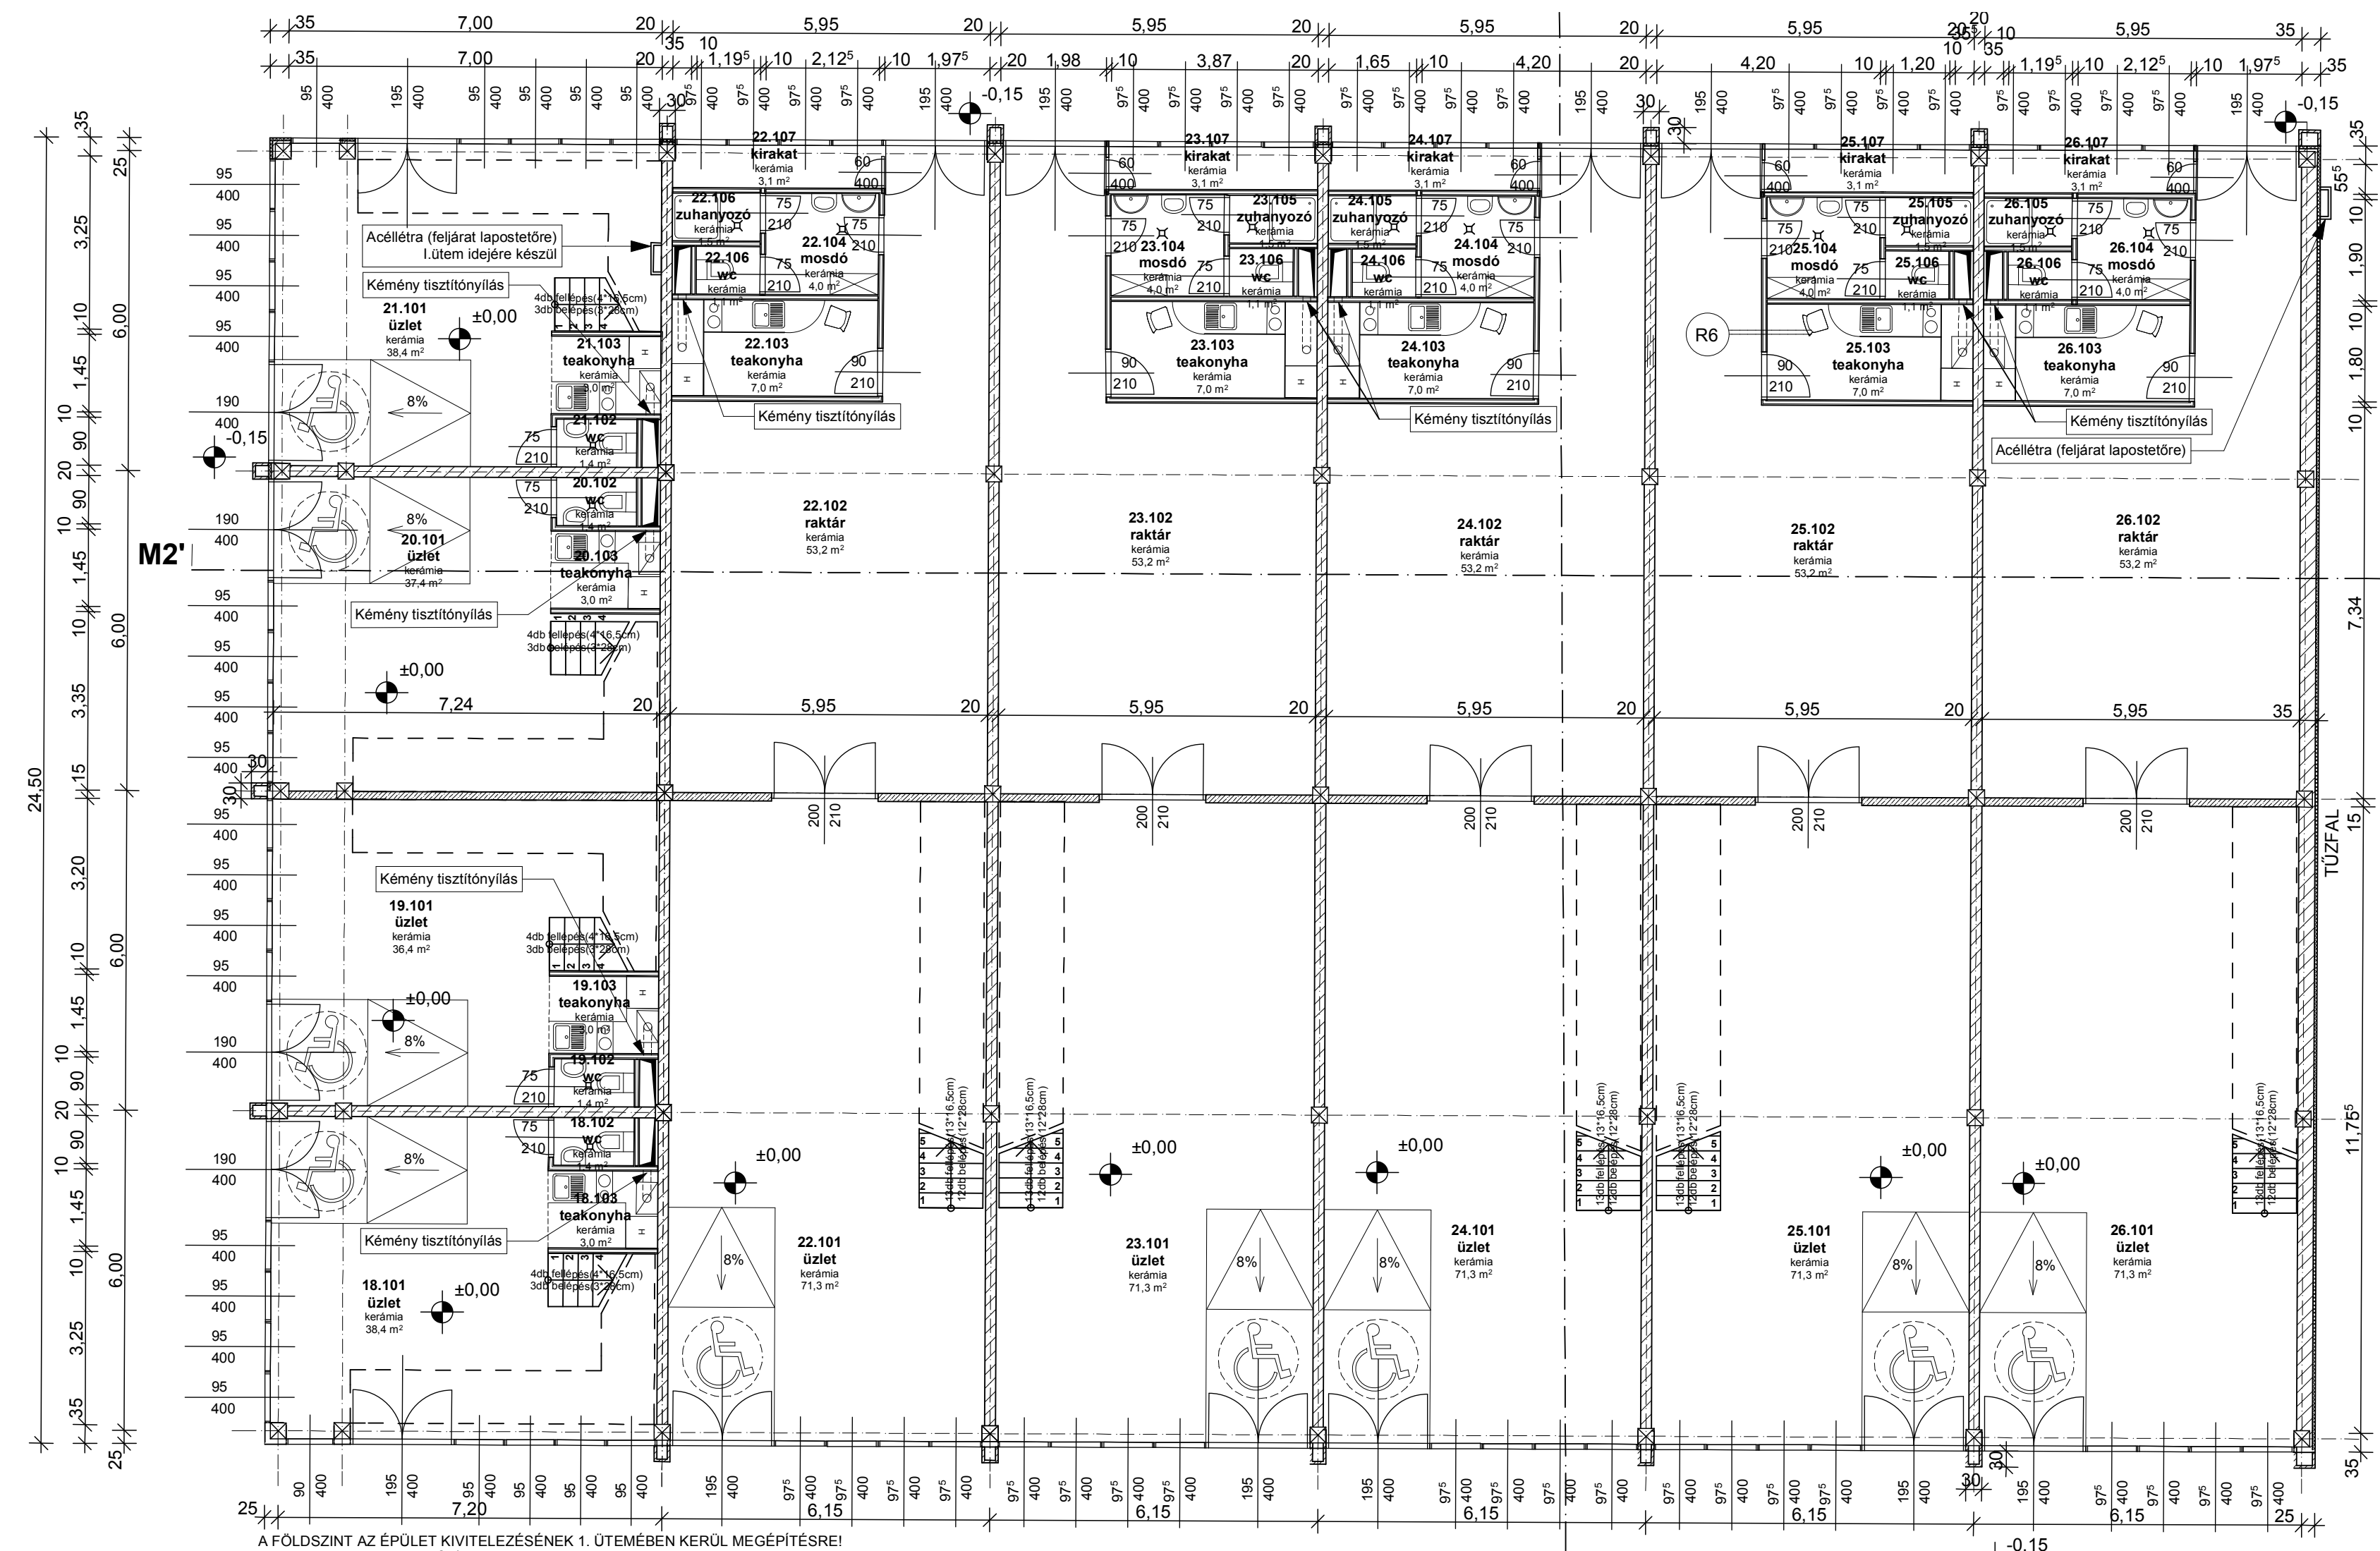

B-épület
JEGENYE UTCA