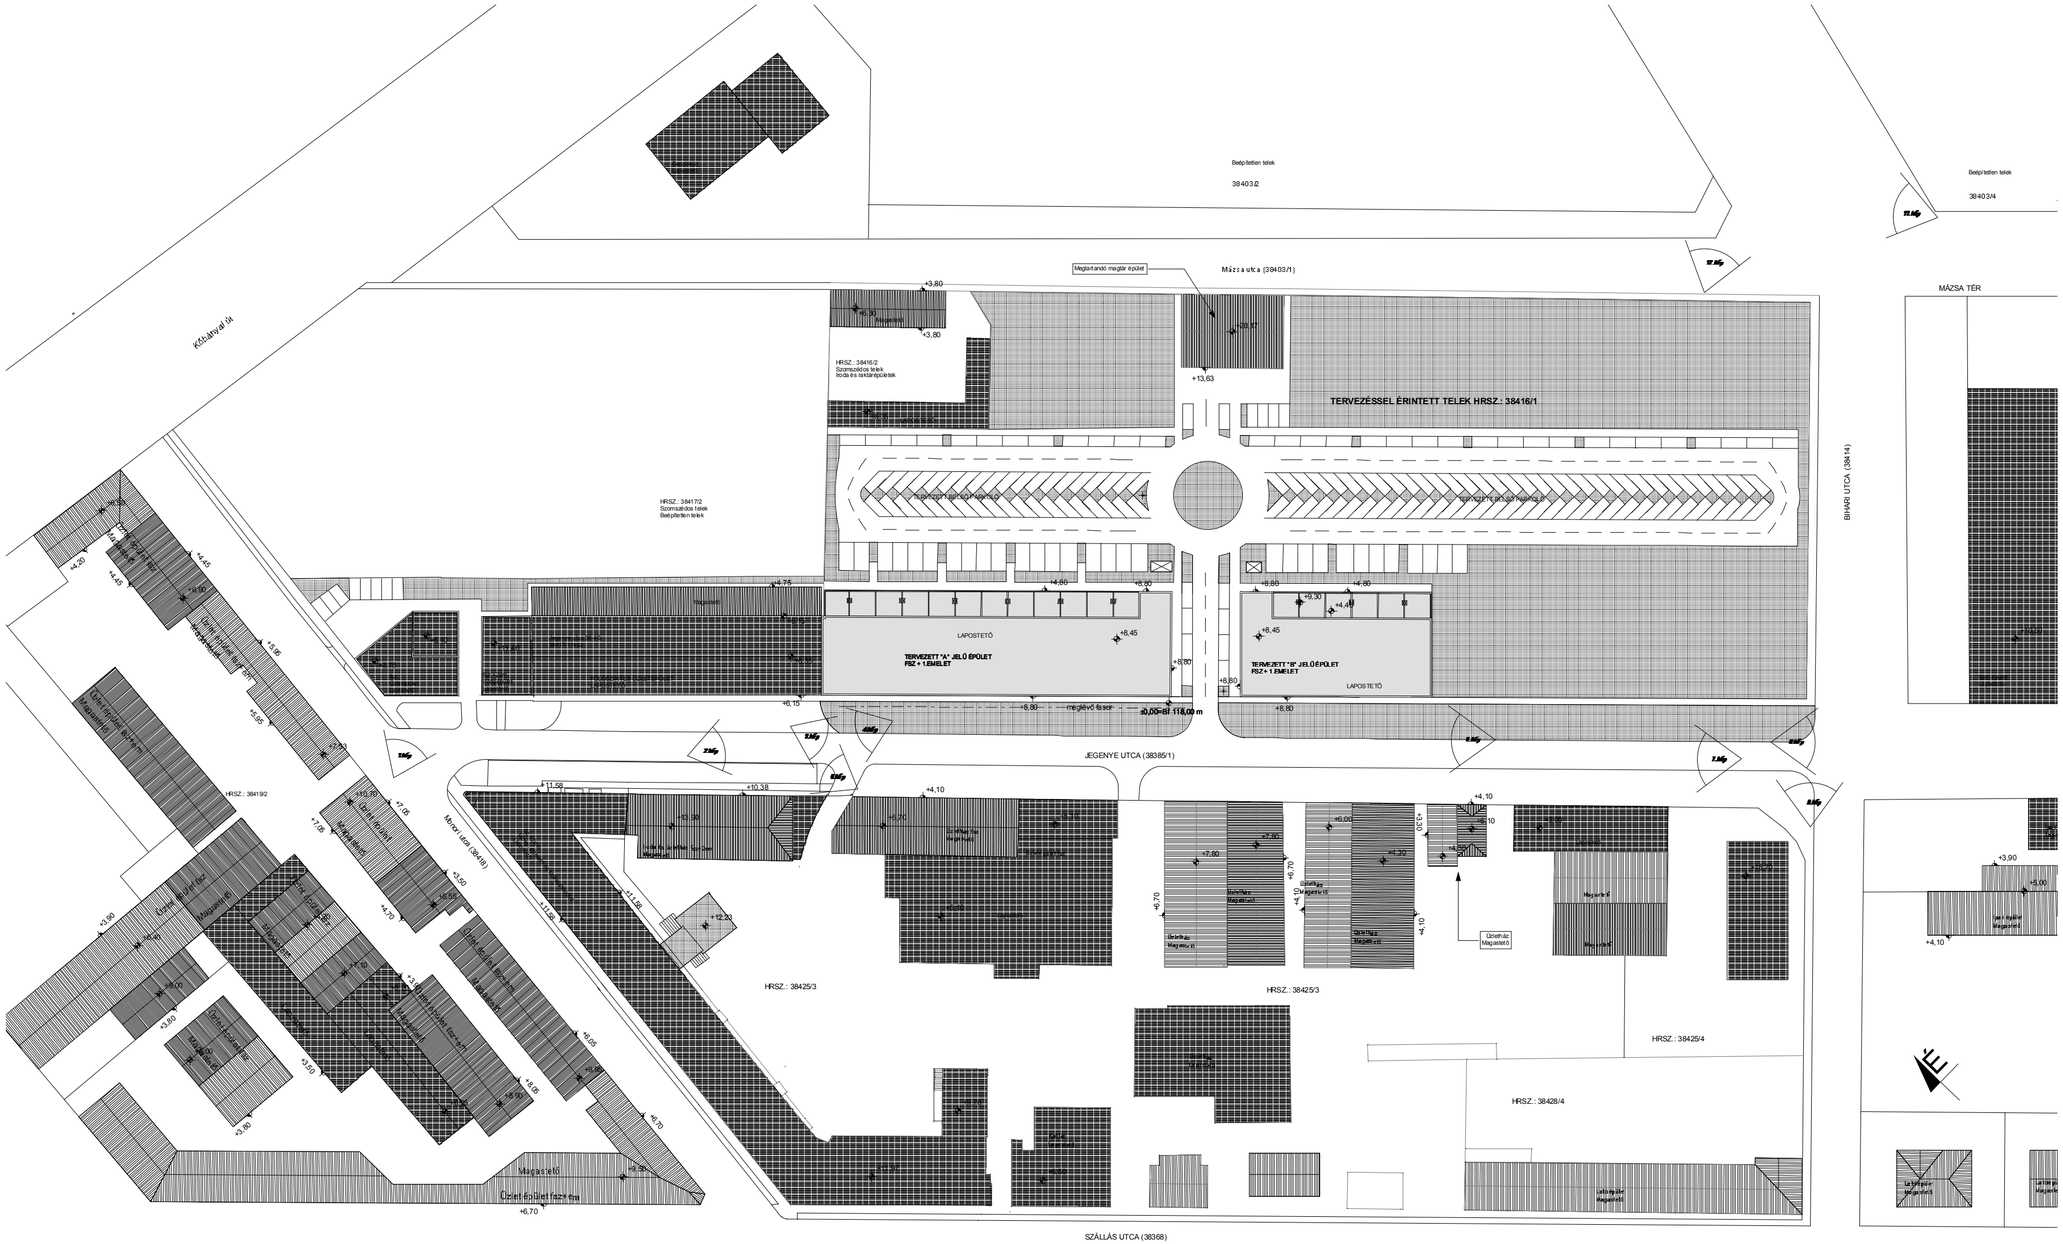
Beépítetlen telek
38403/2
Beépítetlen telek
38403/4
Mázsa utca (38403/1)
Megtartandó meglévő épület
MÁZSA TÉR
BIHARI UTCA (38414)
TERVEZÉSSEL ÉRINTETT TELEK HRSZ.: 38416/1
HRSZ.: 38416/2
Szomszédos telek
Irodaház raktárépítések
HRSZ.: 38417/2
Szomszédos telek
Beépítetlen telek
TERVEZETT "A" JELŰ ÉPÜLET
PSZ + 1.EMELET
TERVEZETT "B" JELŰ ÉPÜLET
PSZ + 1.EMELET
LAPOSTETŐ
±0,00=BI 118,00 m
JEGENYE UTCA (38385/1)
SZÁLLÁS UTCA (38368)
HRSZ.: 38425/3
HRSZ.: 38425/4
HRSZ.: 38428/4
HRSZ.: 38419/2
Üzlethaz Magasteto
Magasteto
Üzemi épület fűszerem
Lakóépület Magasteto