
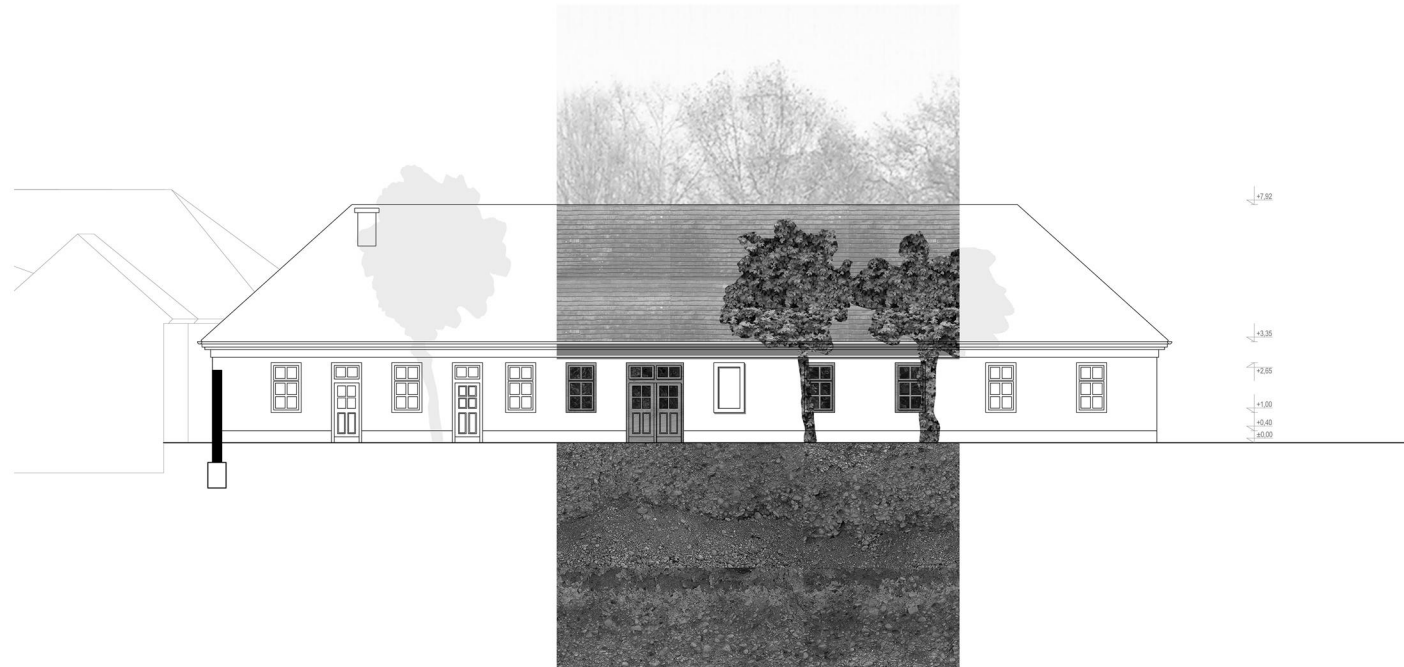
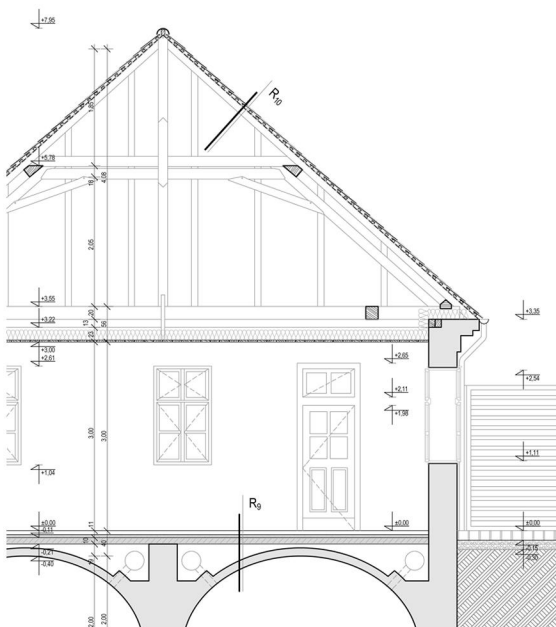
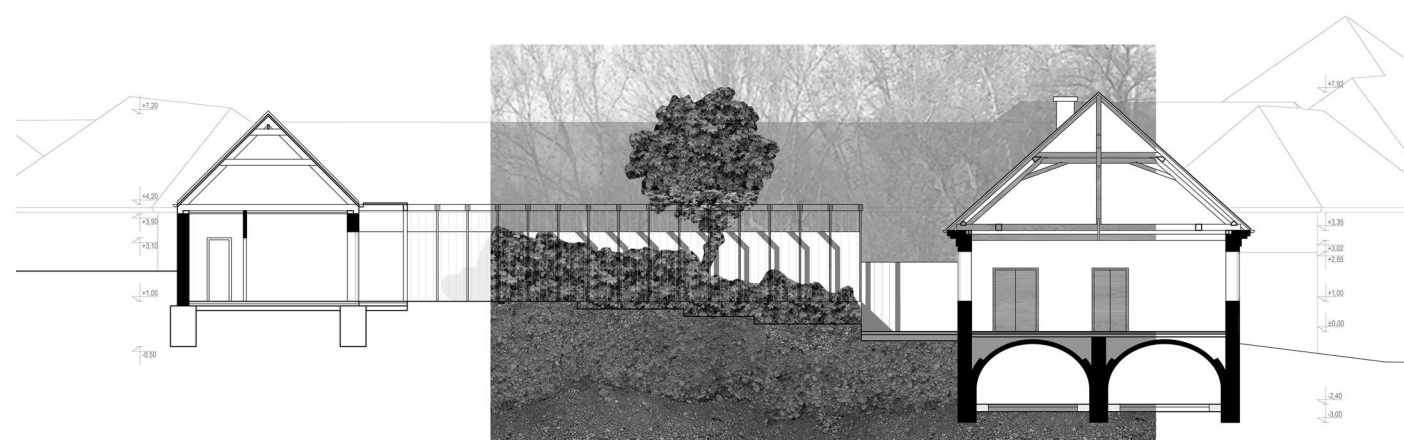
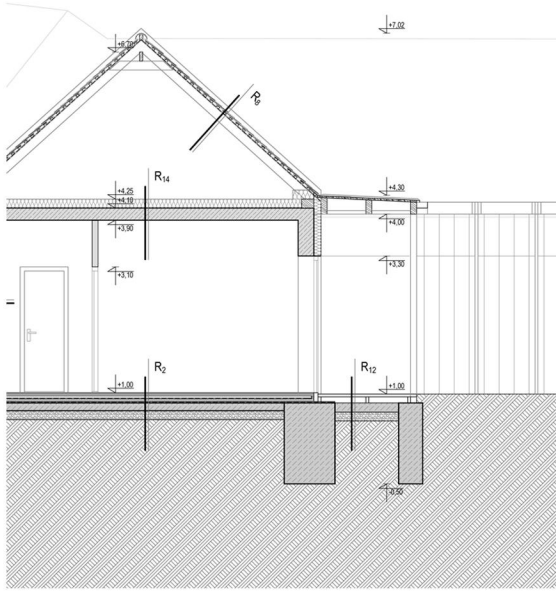
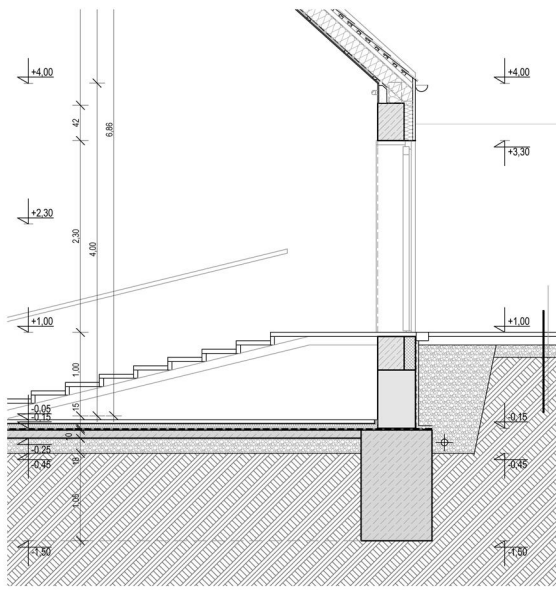
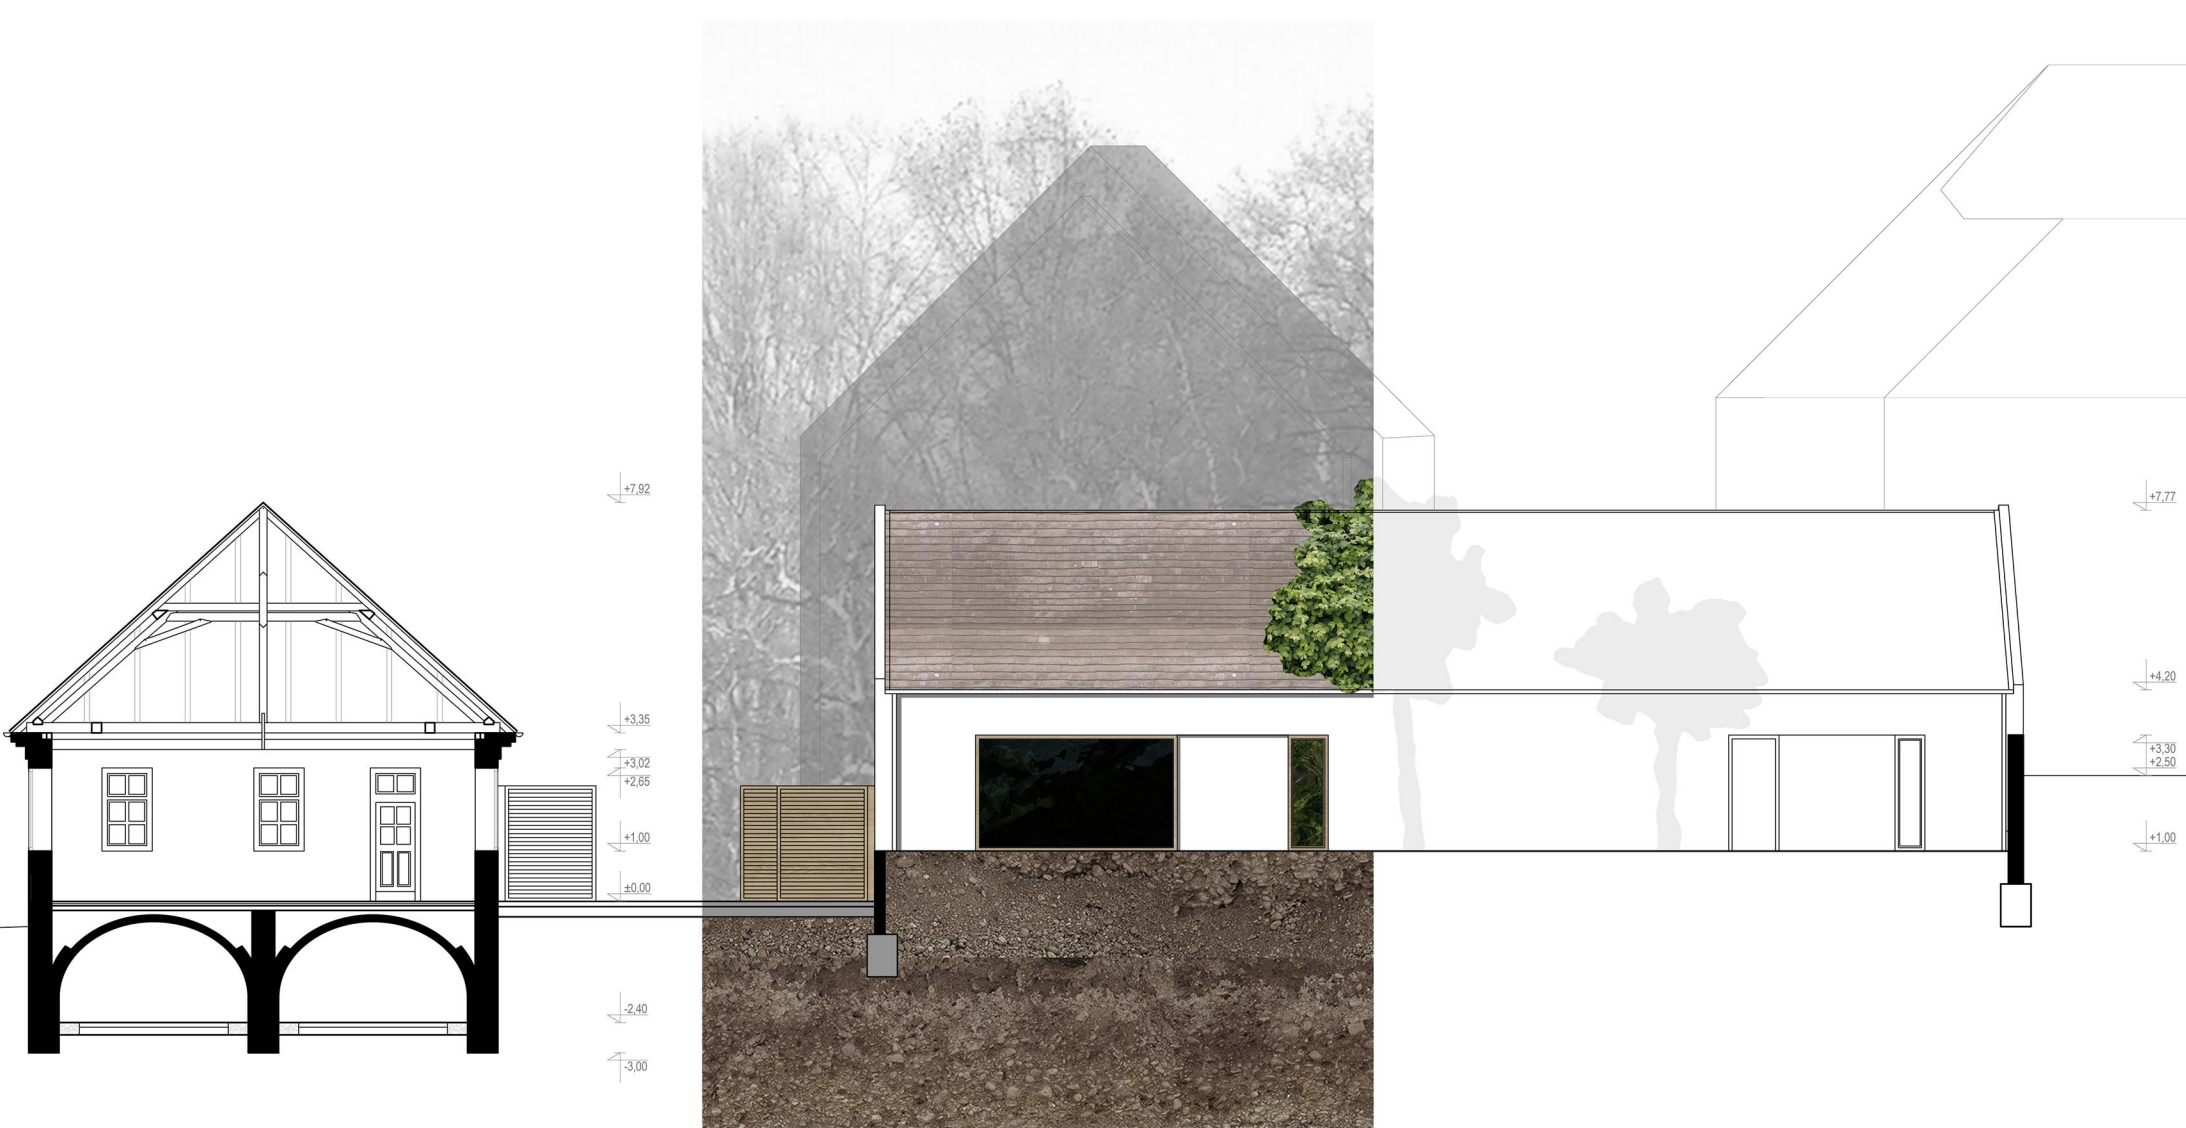
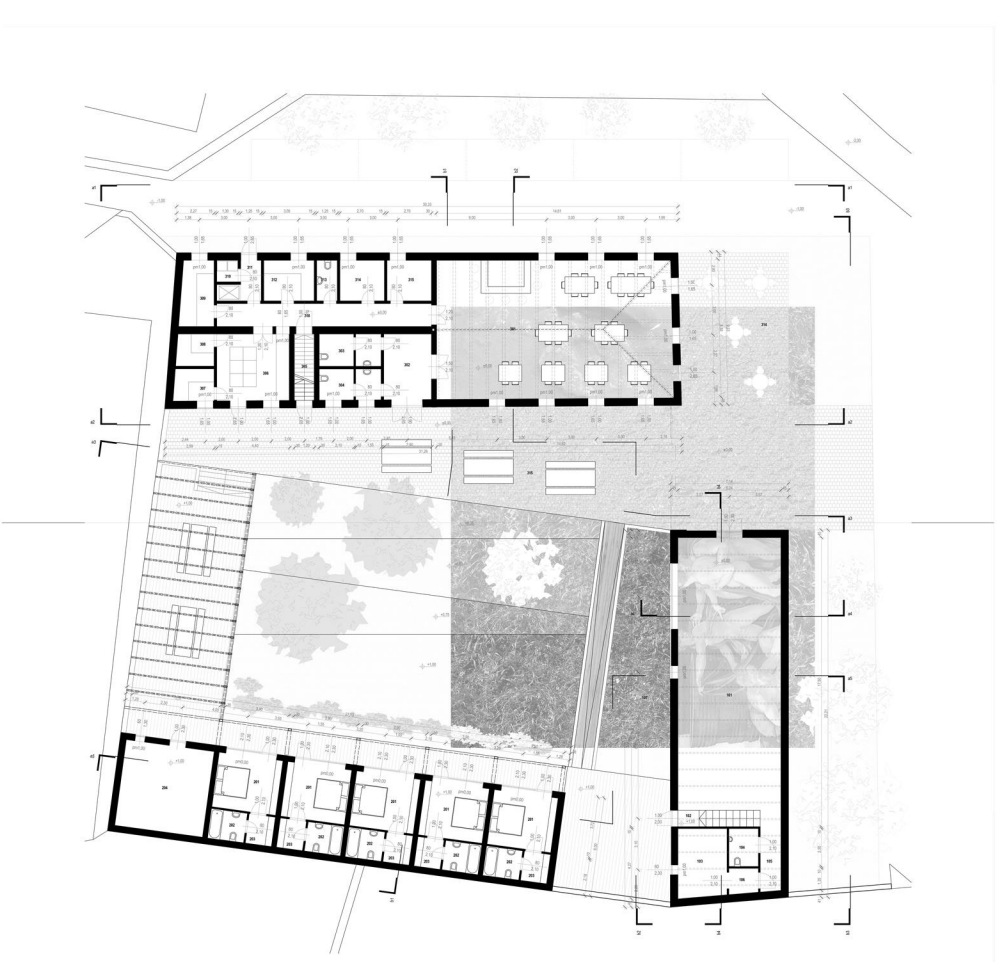
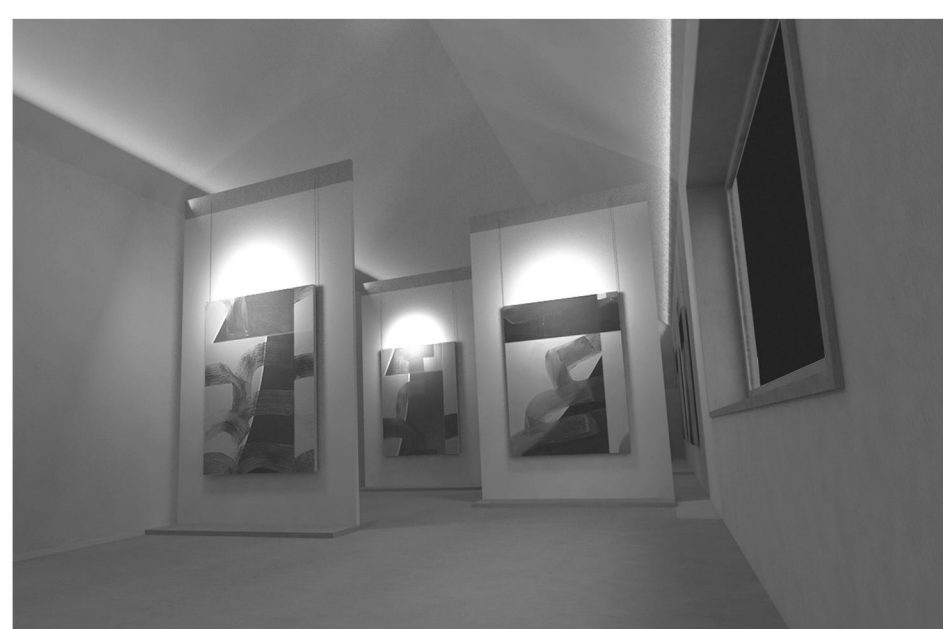


PROGRAM

1 GALÉRIA 160 m ²	
11 kiállítóter	130 m ²
12 fogadóter	20 m ²
13 mosdó	10 m ²
14 galériakert	180 m ²
2 SZÁLLÁS 5x30 = 150 m ²	
21 szoba	20 m ²
22 fürdő	10 m ²
23 terasz	90 m ²
24 kert	100 m ²
3 ÉTTEREM ÉS KÁVÉZÓ 280 m ²	
31 étterem	180 m ²
32 konyha	10 m ²
33 kávézó terasz	60 m ²
34 étteremkert	280 m ²

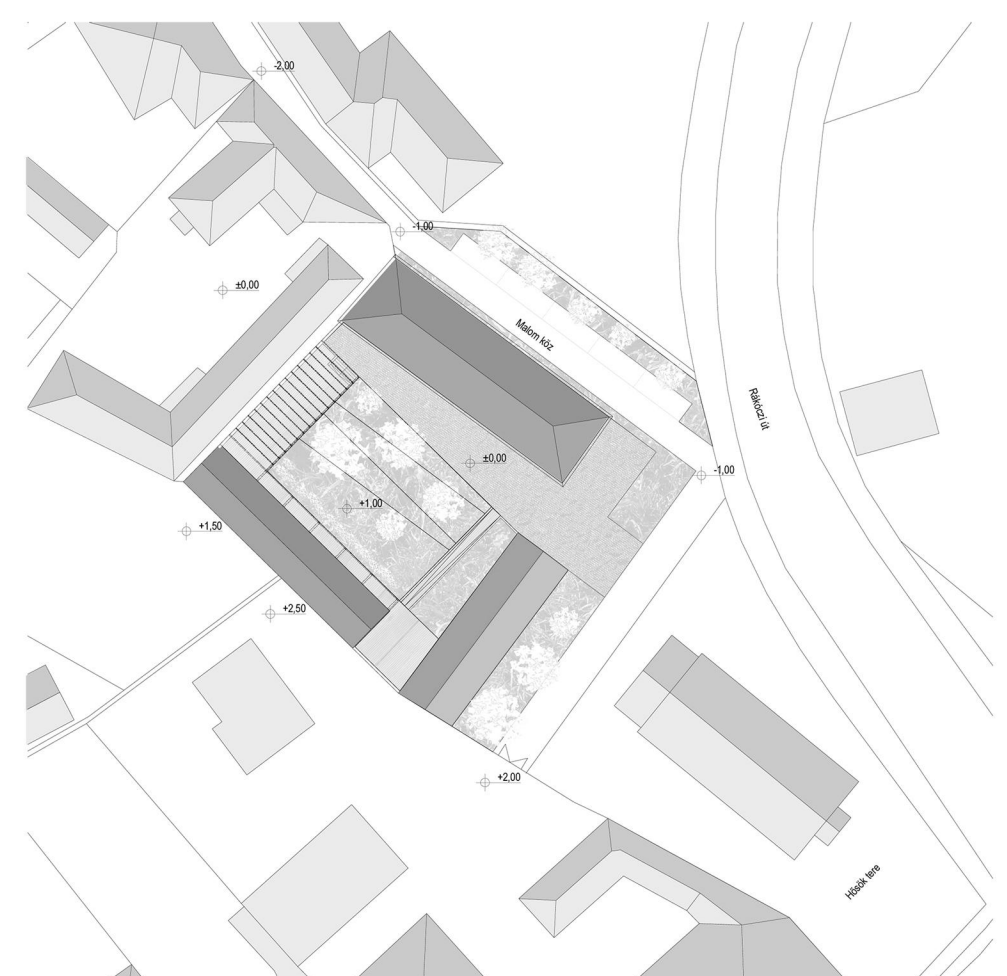

"közös_tört"

KORÓDI ZOLTÁN
GALÉRIA ÉTTEREM SZÁLLÁS
T A T A

20 év tervezésoktatás a BME Építésztörténeti és Műemléki Tanszéken