
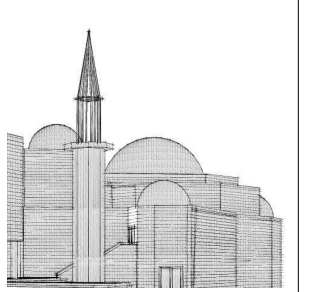
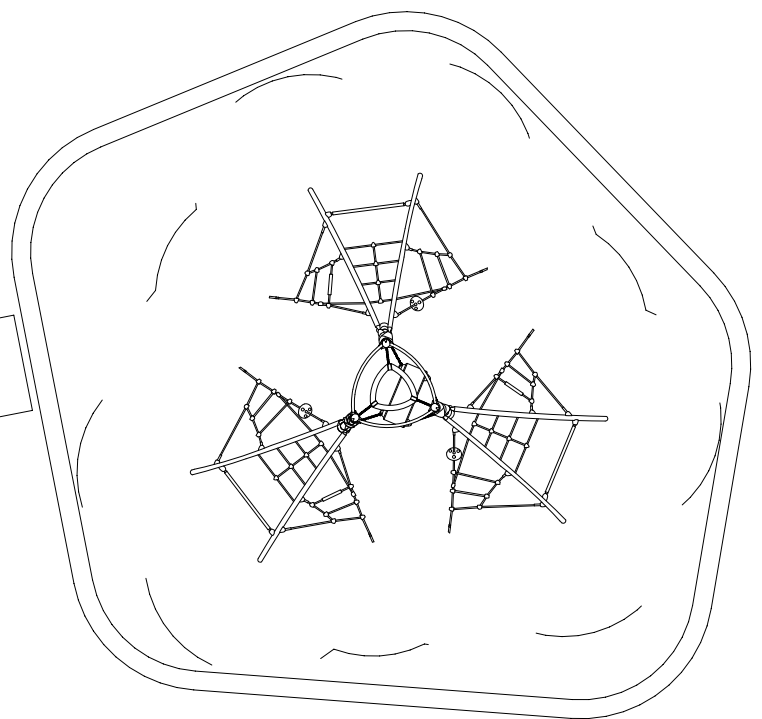
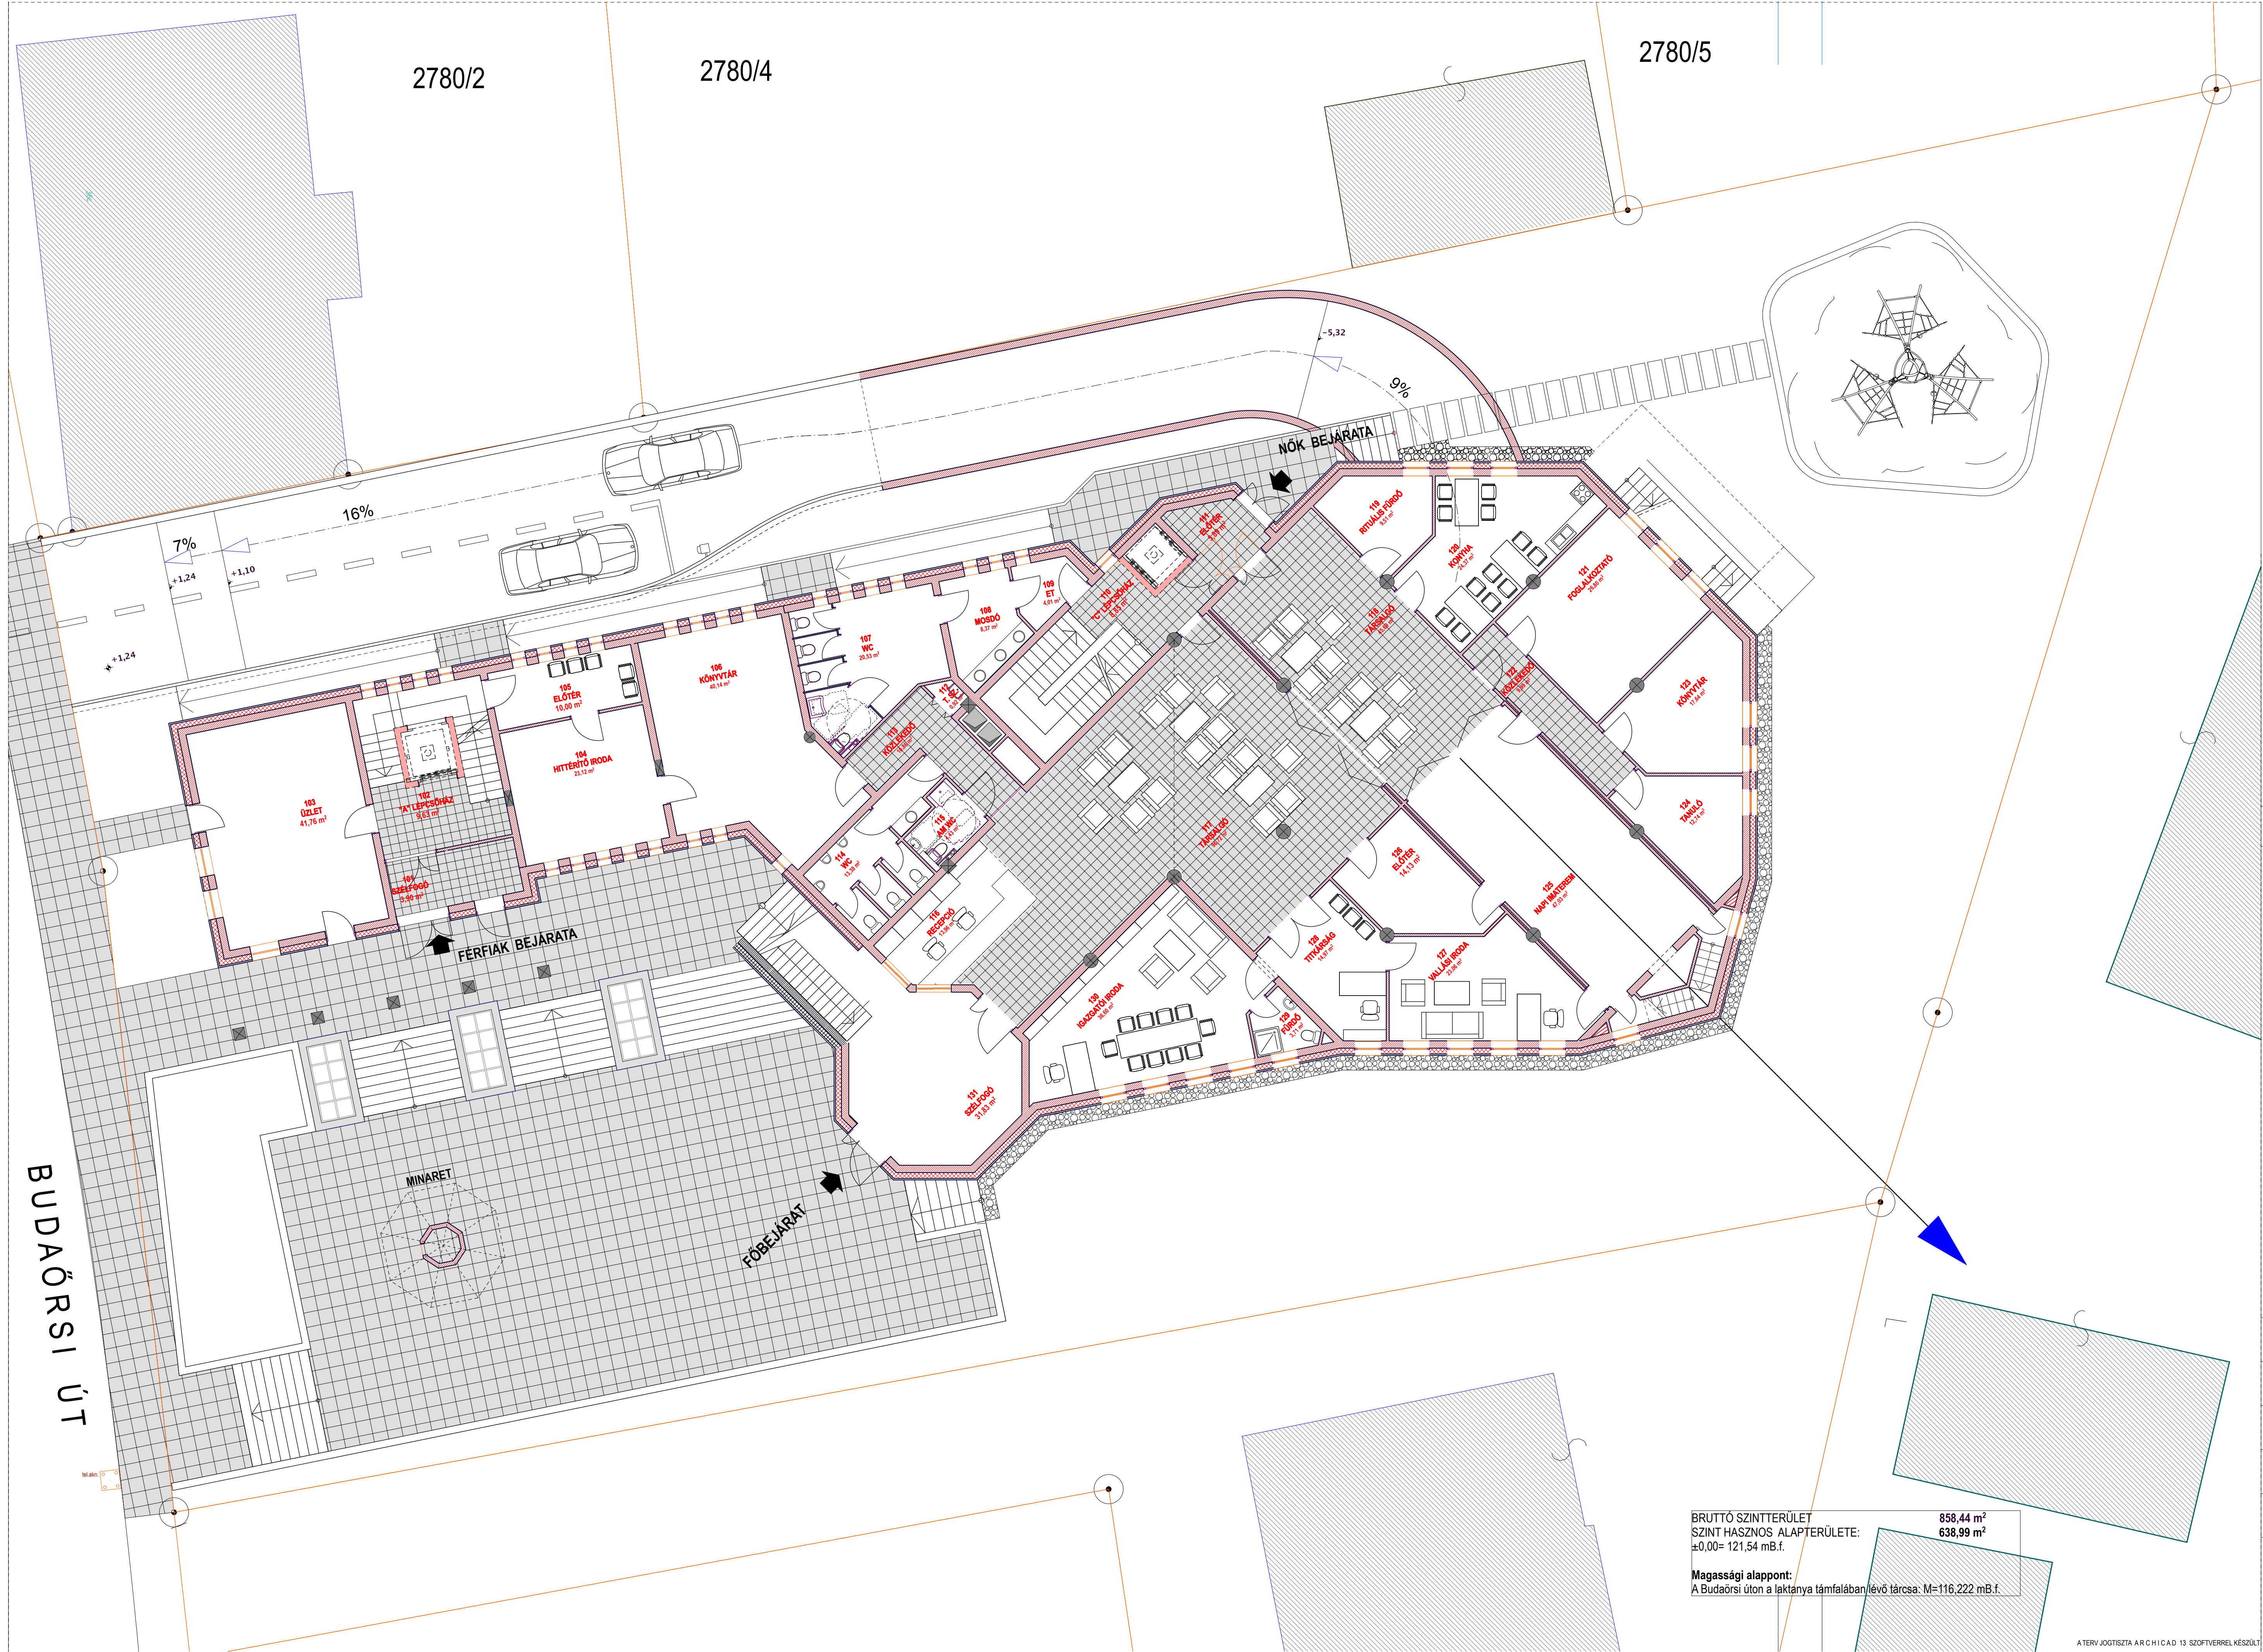


2780/2

2780/4

2780/5

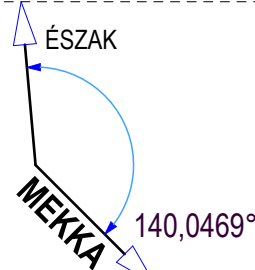

JÖTEKONYISÁGI BÉKE ALAPITVÁNY
1112 BUDAPEST, BUDAŐRSI ÚT 38.
IRSZ: 2781
ENGEDELYZÉSI TERV
M 1:100
Tervezám: 291/2009 2010. május 10.

FÖLDSZINT ALAPRAJZ

E-05

Építész munkatárs:
BOLDIZSI RÓBERT építész
LUDÁNYI PÉTER építész

Feladós építész tervező:
KOÓS MIKLÓS E1 02-0124/2005

KOÓS ÉPÍTÉSZIRODA KFT.
H- 7627 PÉCS, KERT UTCA 6.
TELEFONSZÁM +36 72 515 886
info@koo.hu www.koo.hu

BRUTTÓ SZINTTERÜLET: 858,44 m²
SZINT HASZNOS ALAPTERÜLETE: 638,99 m²
±0,00= 121,54 mB.f.
Magassági alappont:
A Budaörsi úton a laktanya támfalában lévő tárcsa: M=116,222 mB.f.