A SZÉKESFŐVÁROSI ÁLLATKERT ÉPÍTÉSE

HELYSZINRAJZ.

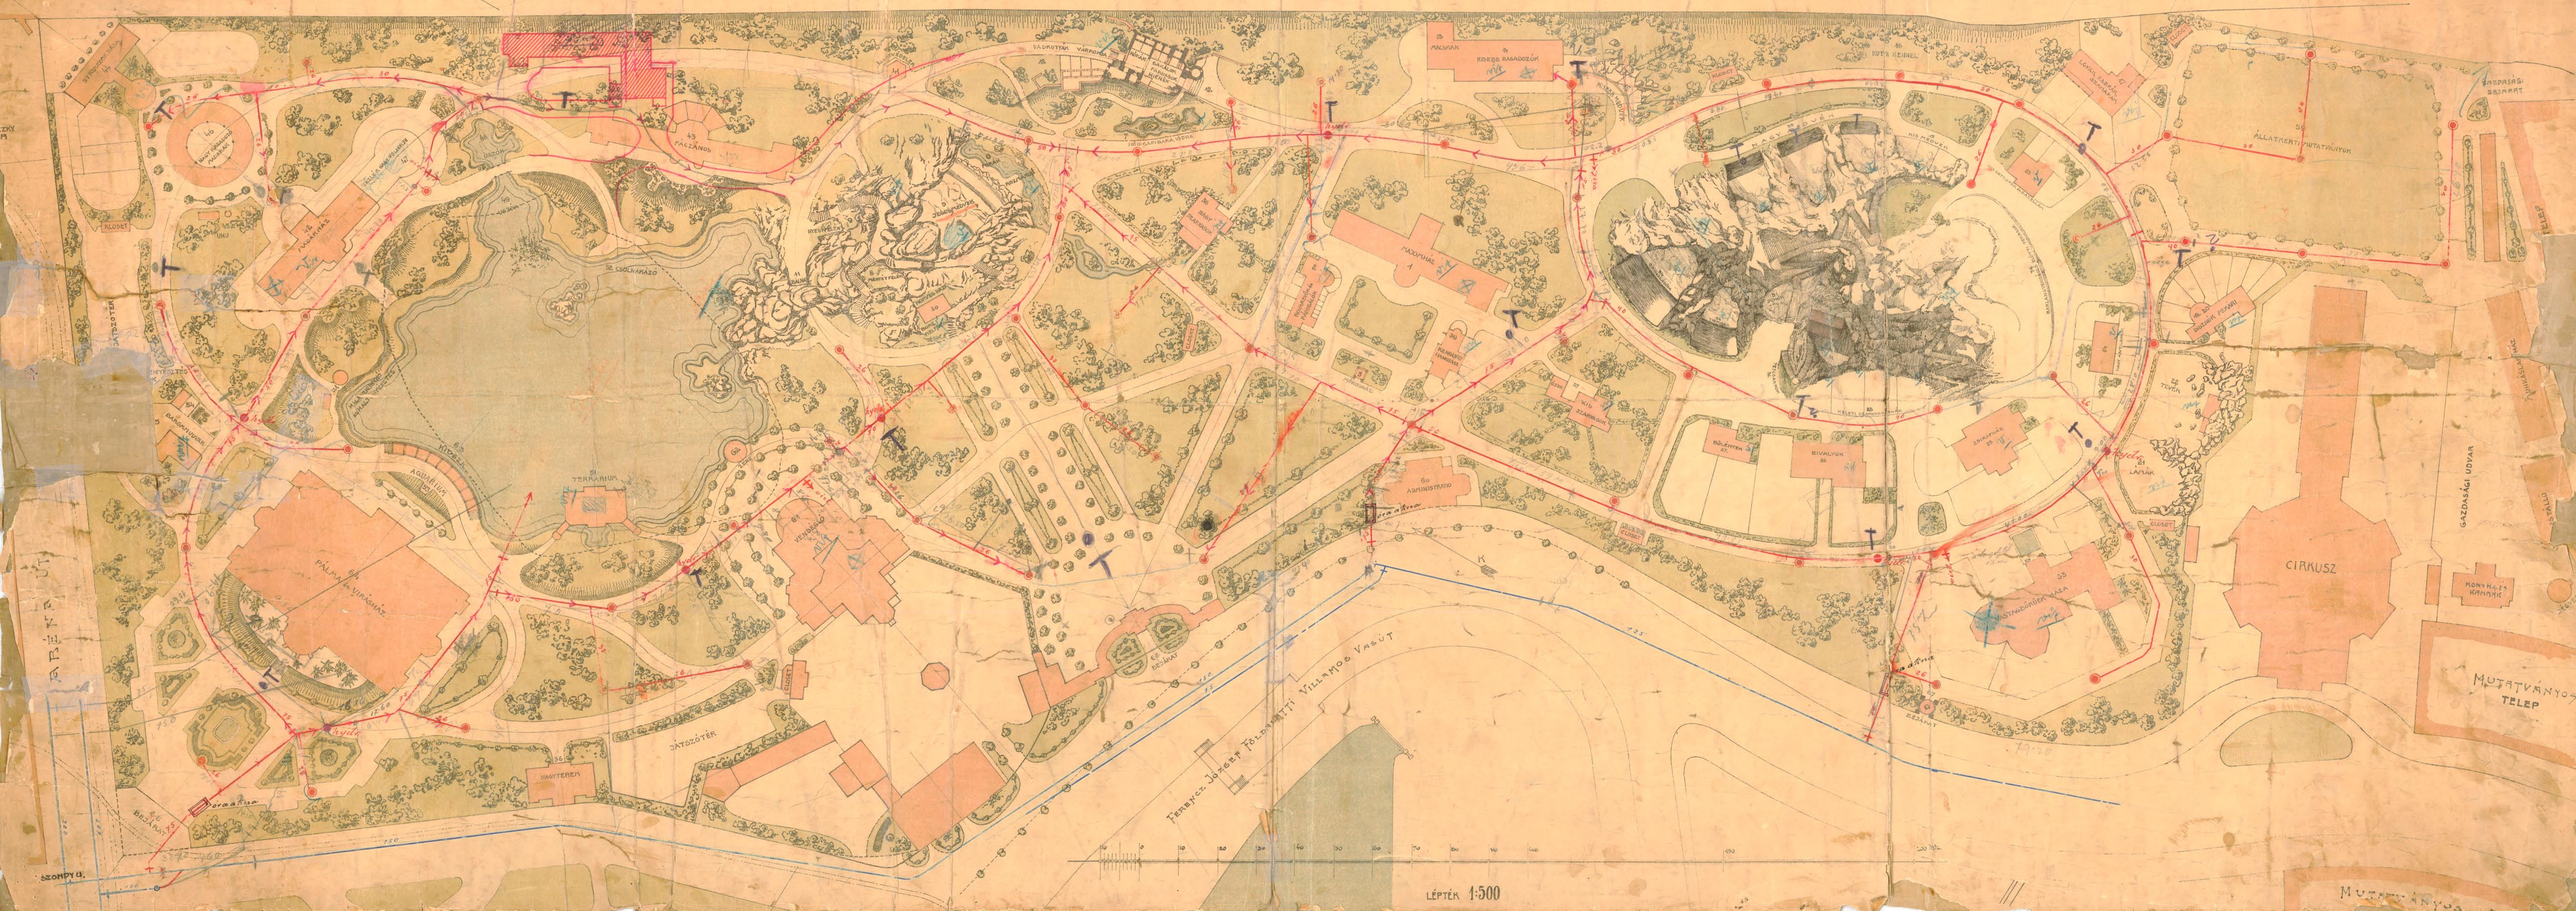
NY
É
KIJÁRAT
PÁLÁNDÚ
VADKUTYÁK VÁRBANA
MACSKÁK
KISEBB RAGADOZÓK
BÚTA REBEL
ÁLLATKERT-MÚTATVÁLYOK
HASZNÁLATI BEJÁRAT
TELEP
ÁLLATKERT
ÁLLATKERT-MÚTATVÁLYOK
ÁLLATKERT-MÚTATVÁLYOK
ÁLLATKERT-MÚTATVÁLYOK