


-1 szint alaprajza M=1/250



Bródy Sándor utcai homlokzat M=1/250

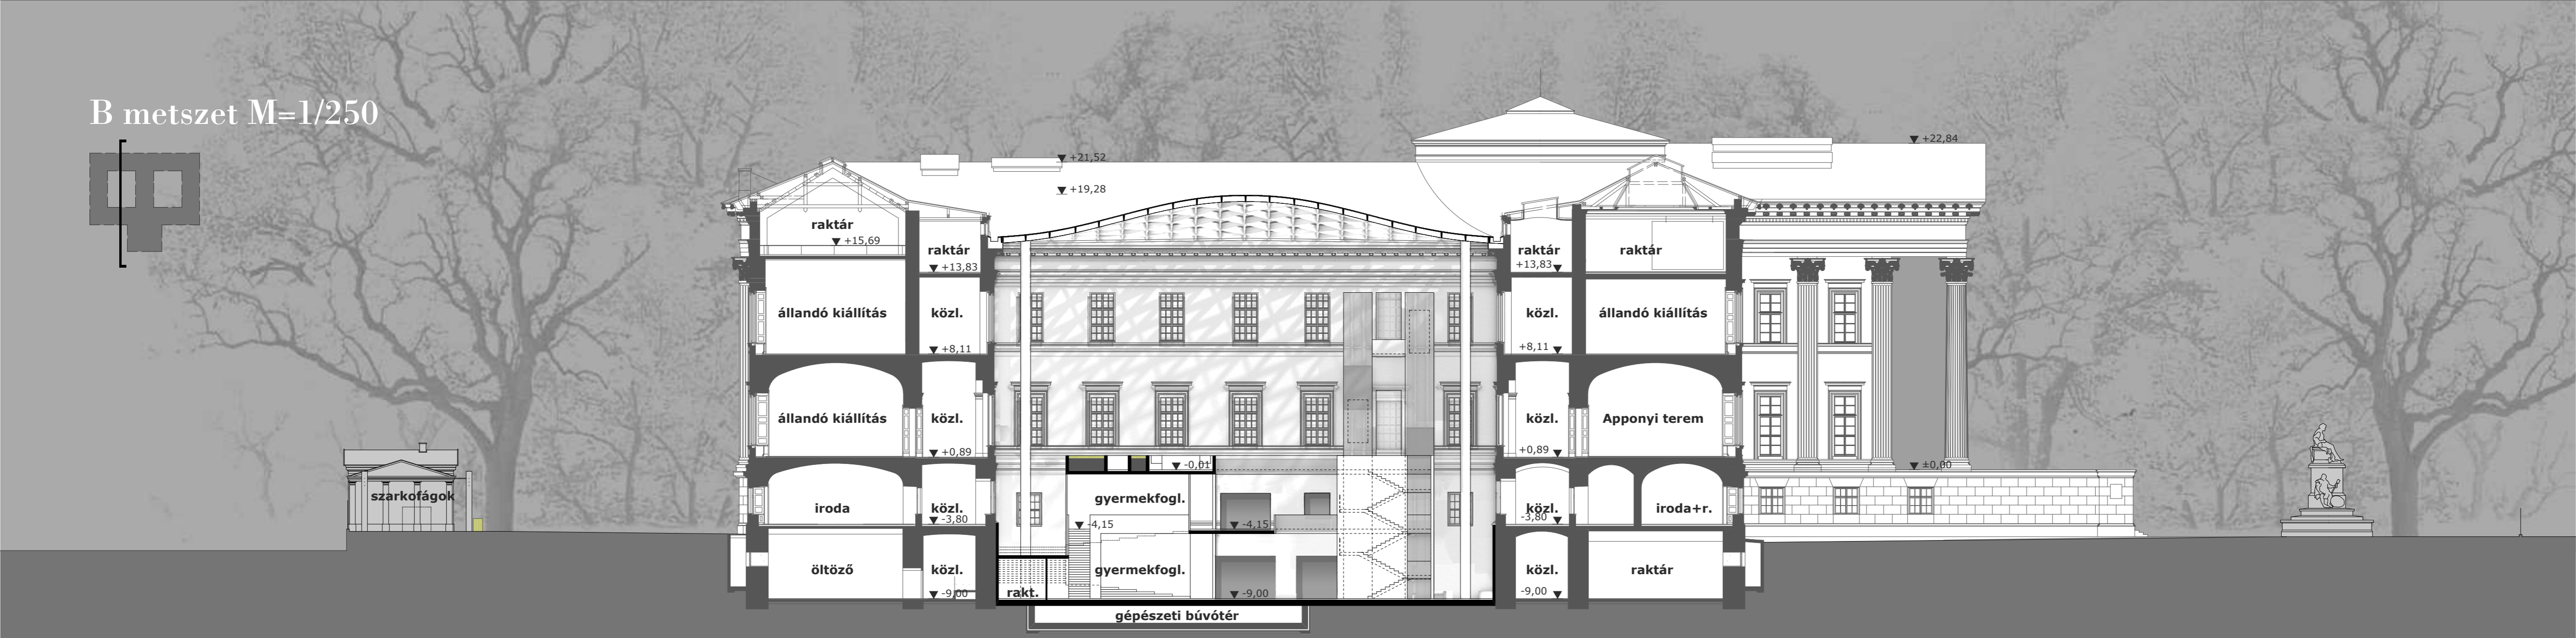

B metszet M=1/250