


Terepszintű (vezérszintű) alaprajz M=1/250



Főhomlokzat M=1/250

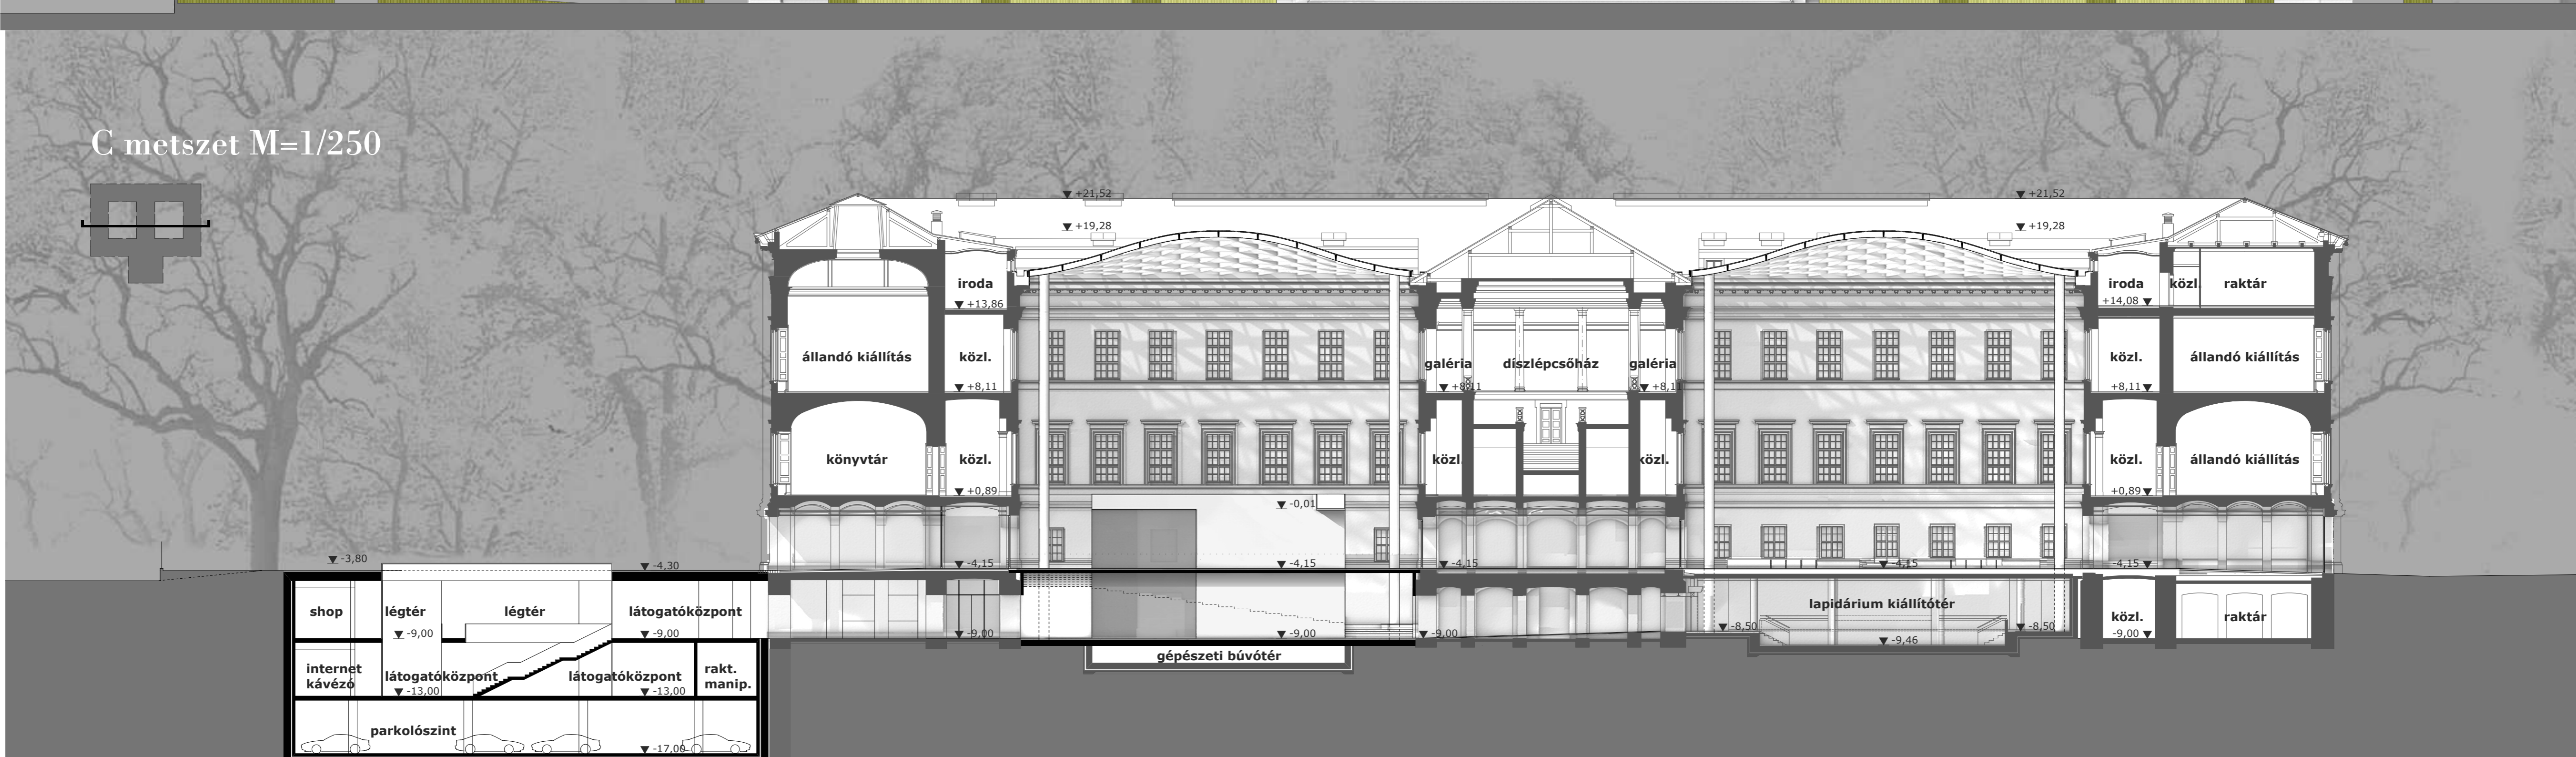

C metszet M=1/250