


+1 feletti szint alaprajza M1:250

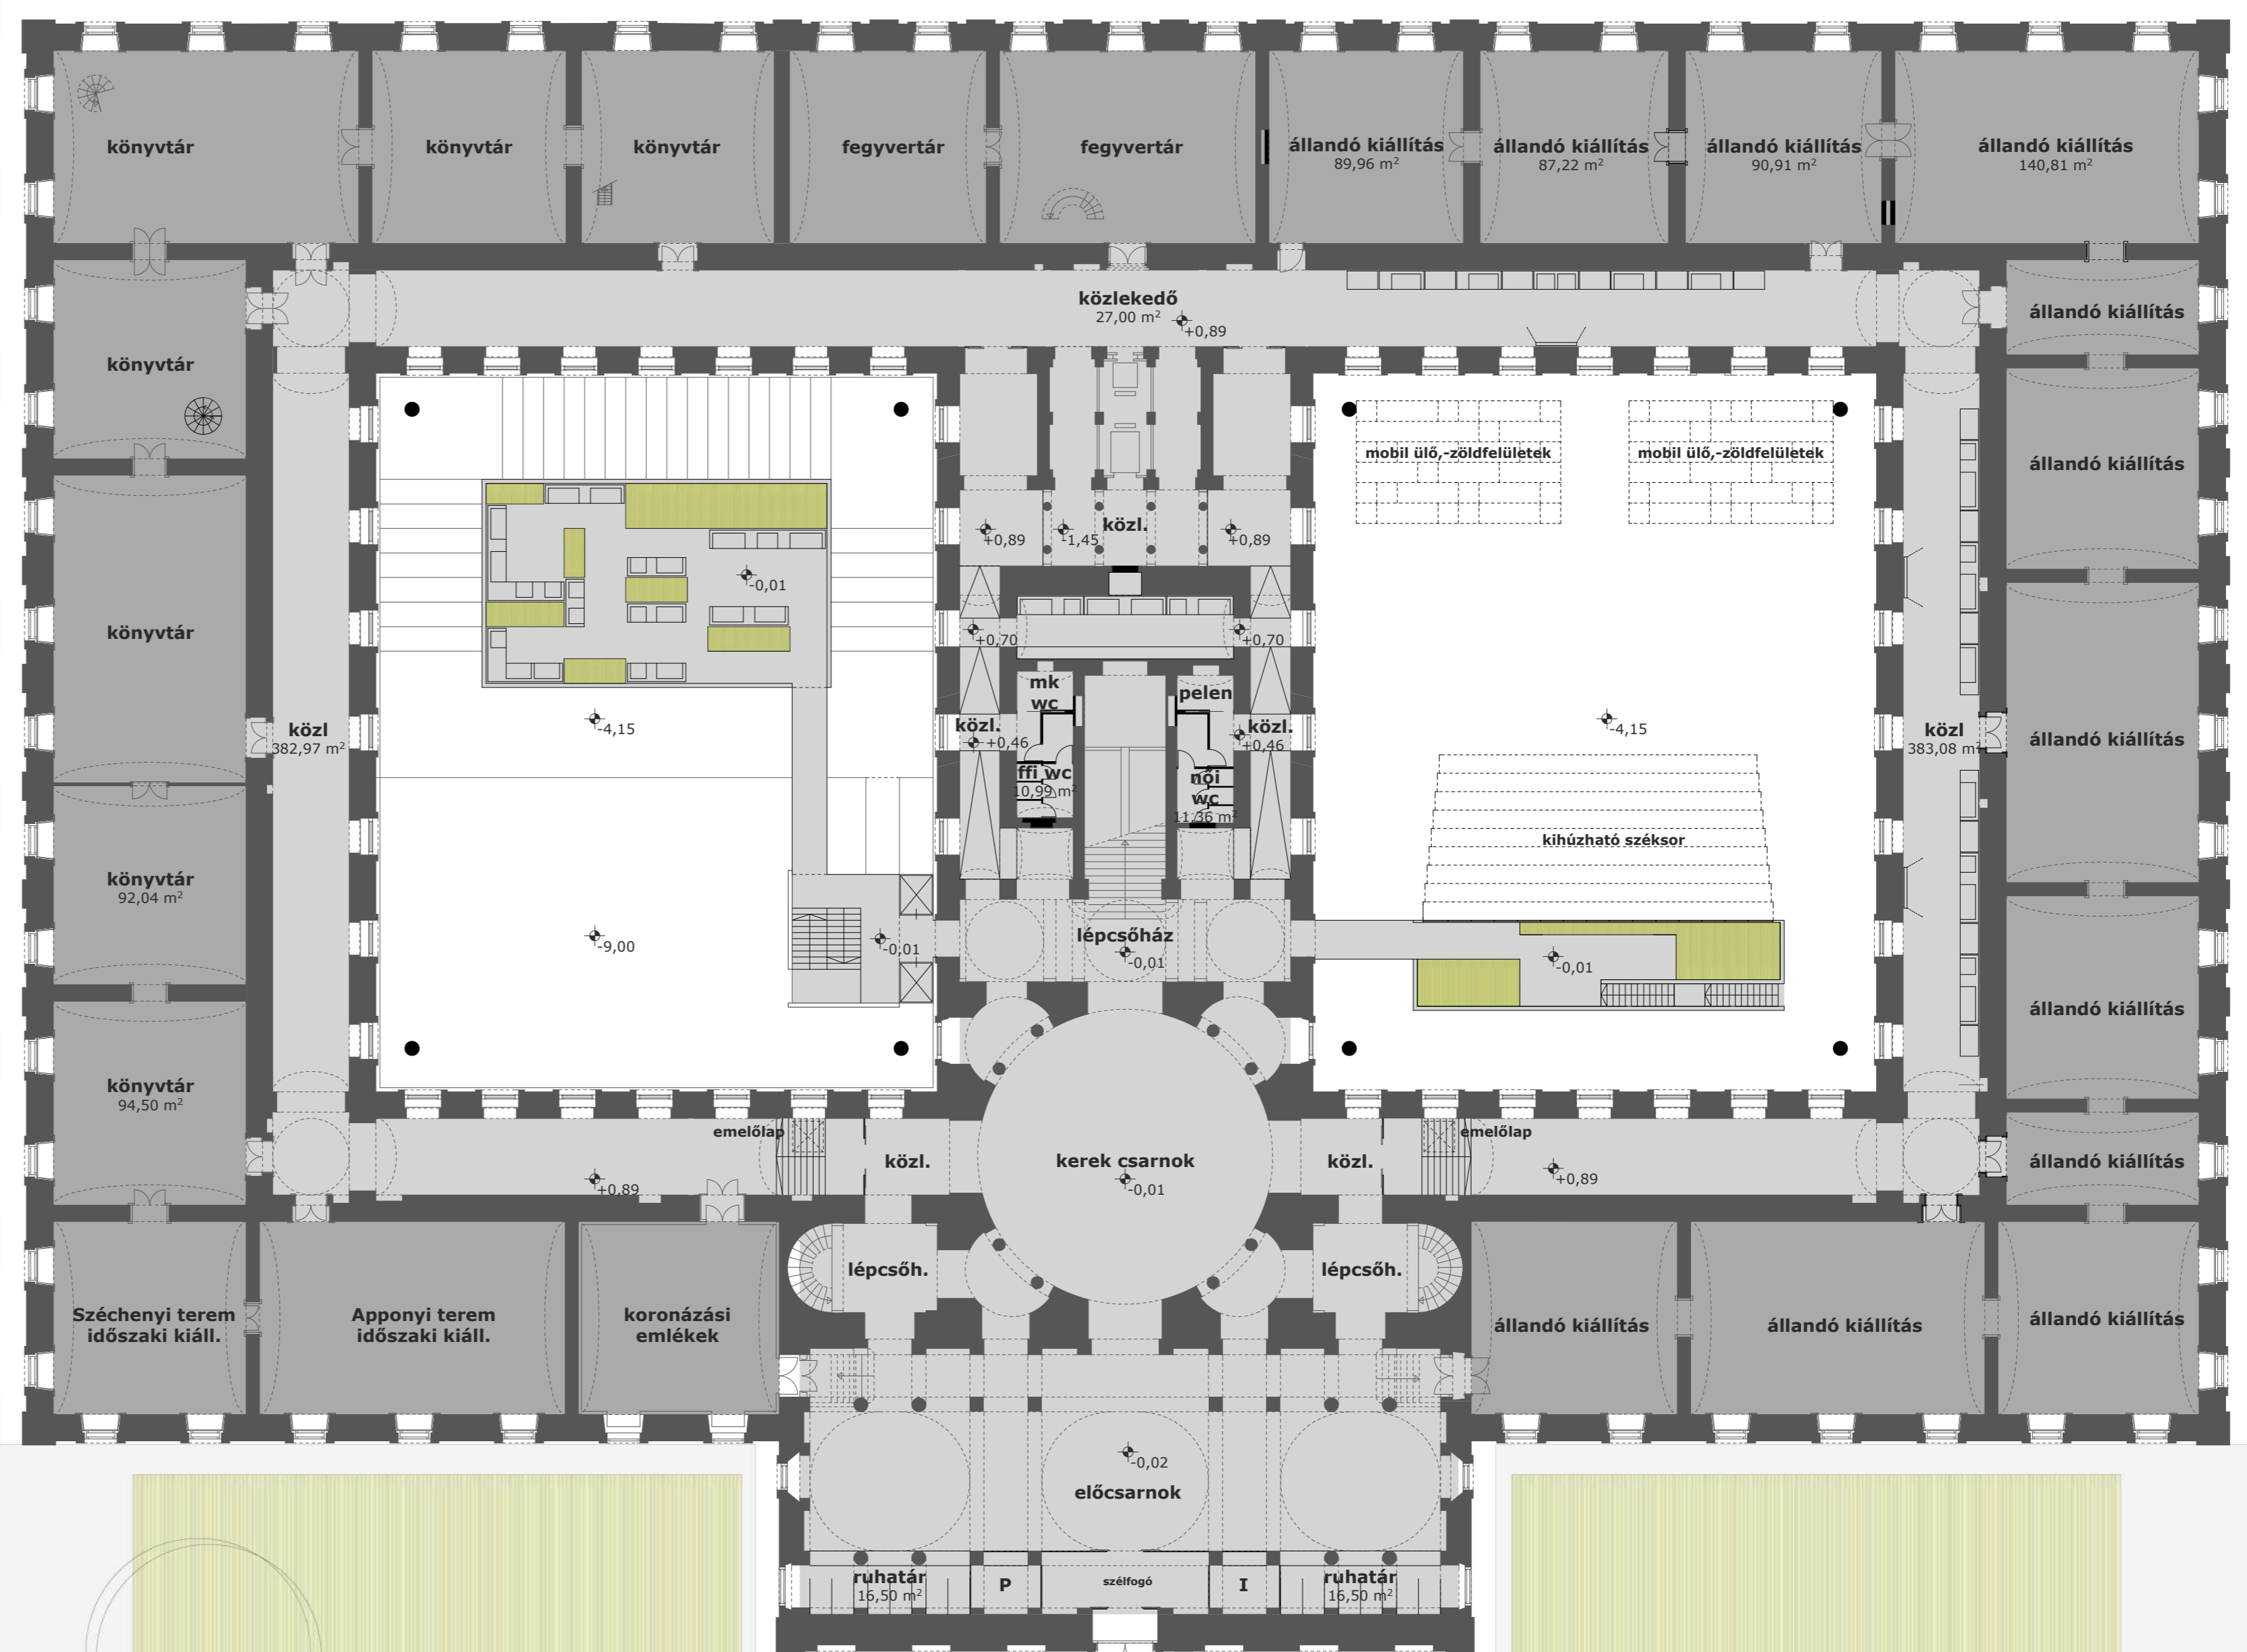

+1 és +1 feletti szintek alaprajza M=1/250

közösségforgalmi közlekedő felületek
 kiállítóterek

Múzeum utcai homlokzat M=1/250



D metszet M=1/250

