




Földszinti alaprajz

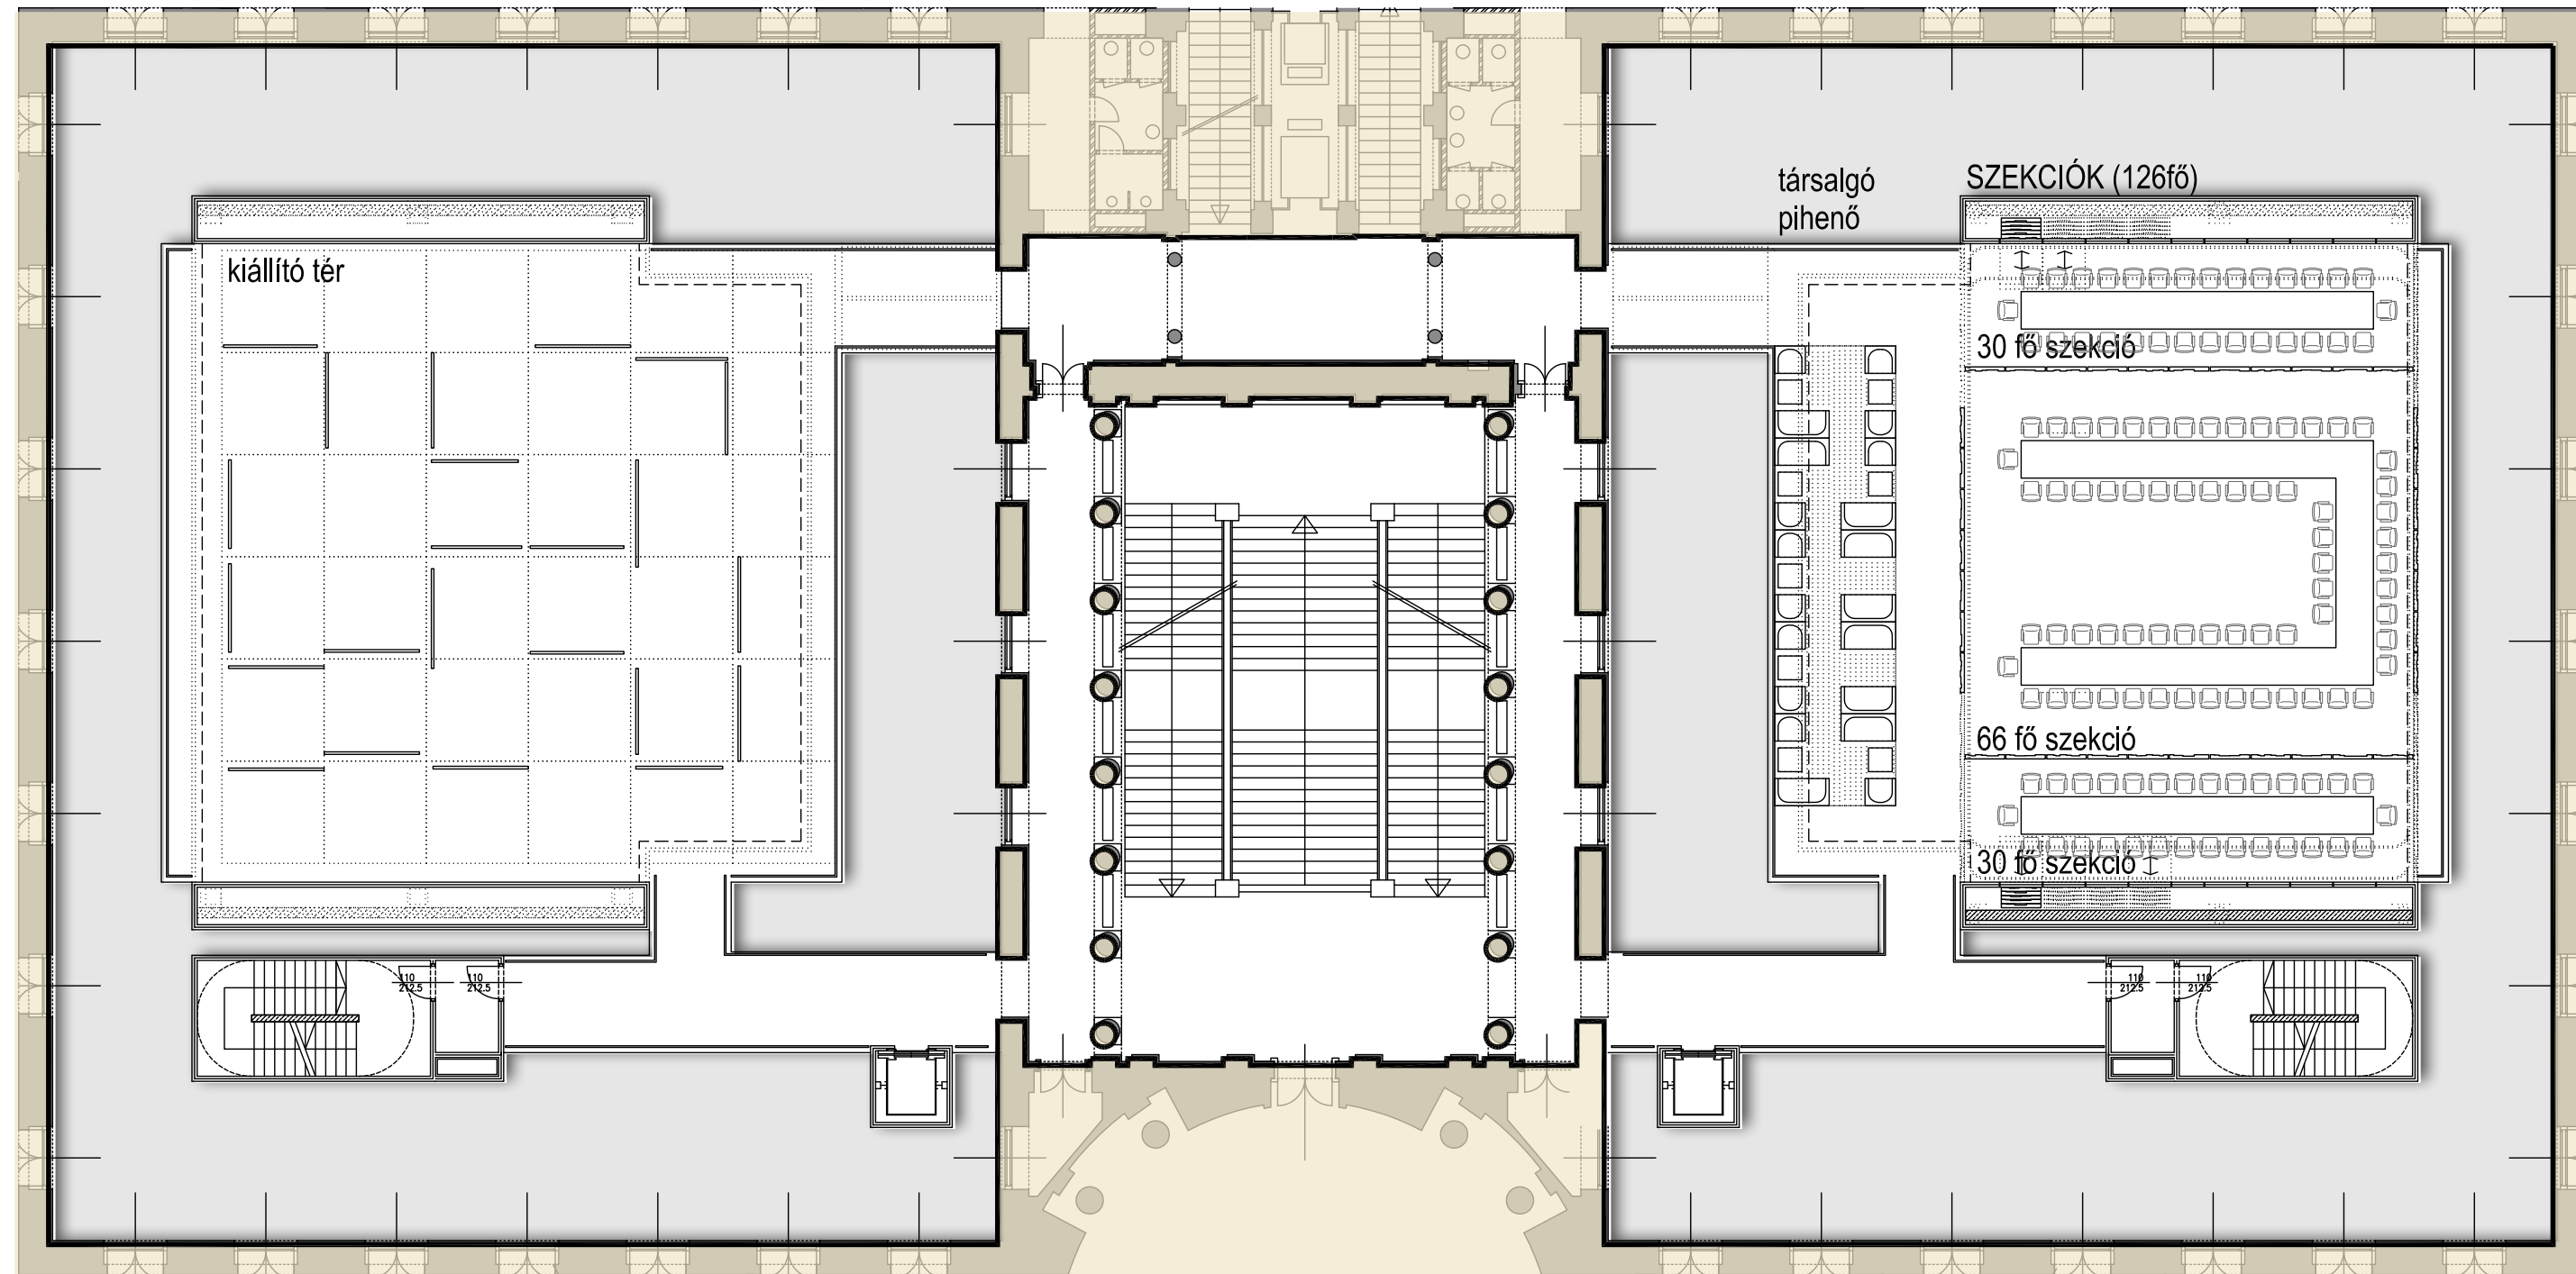

2. emeleti alaprajz

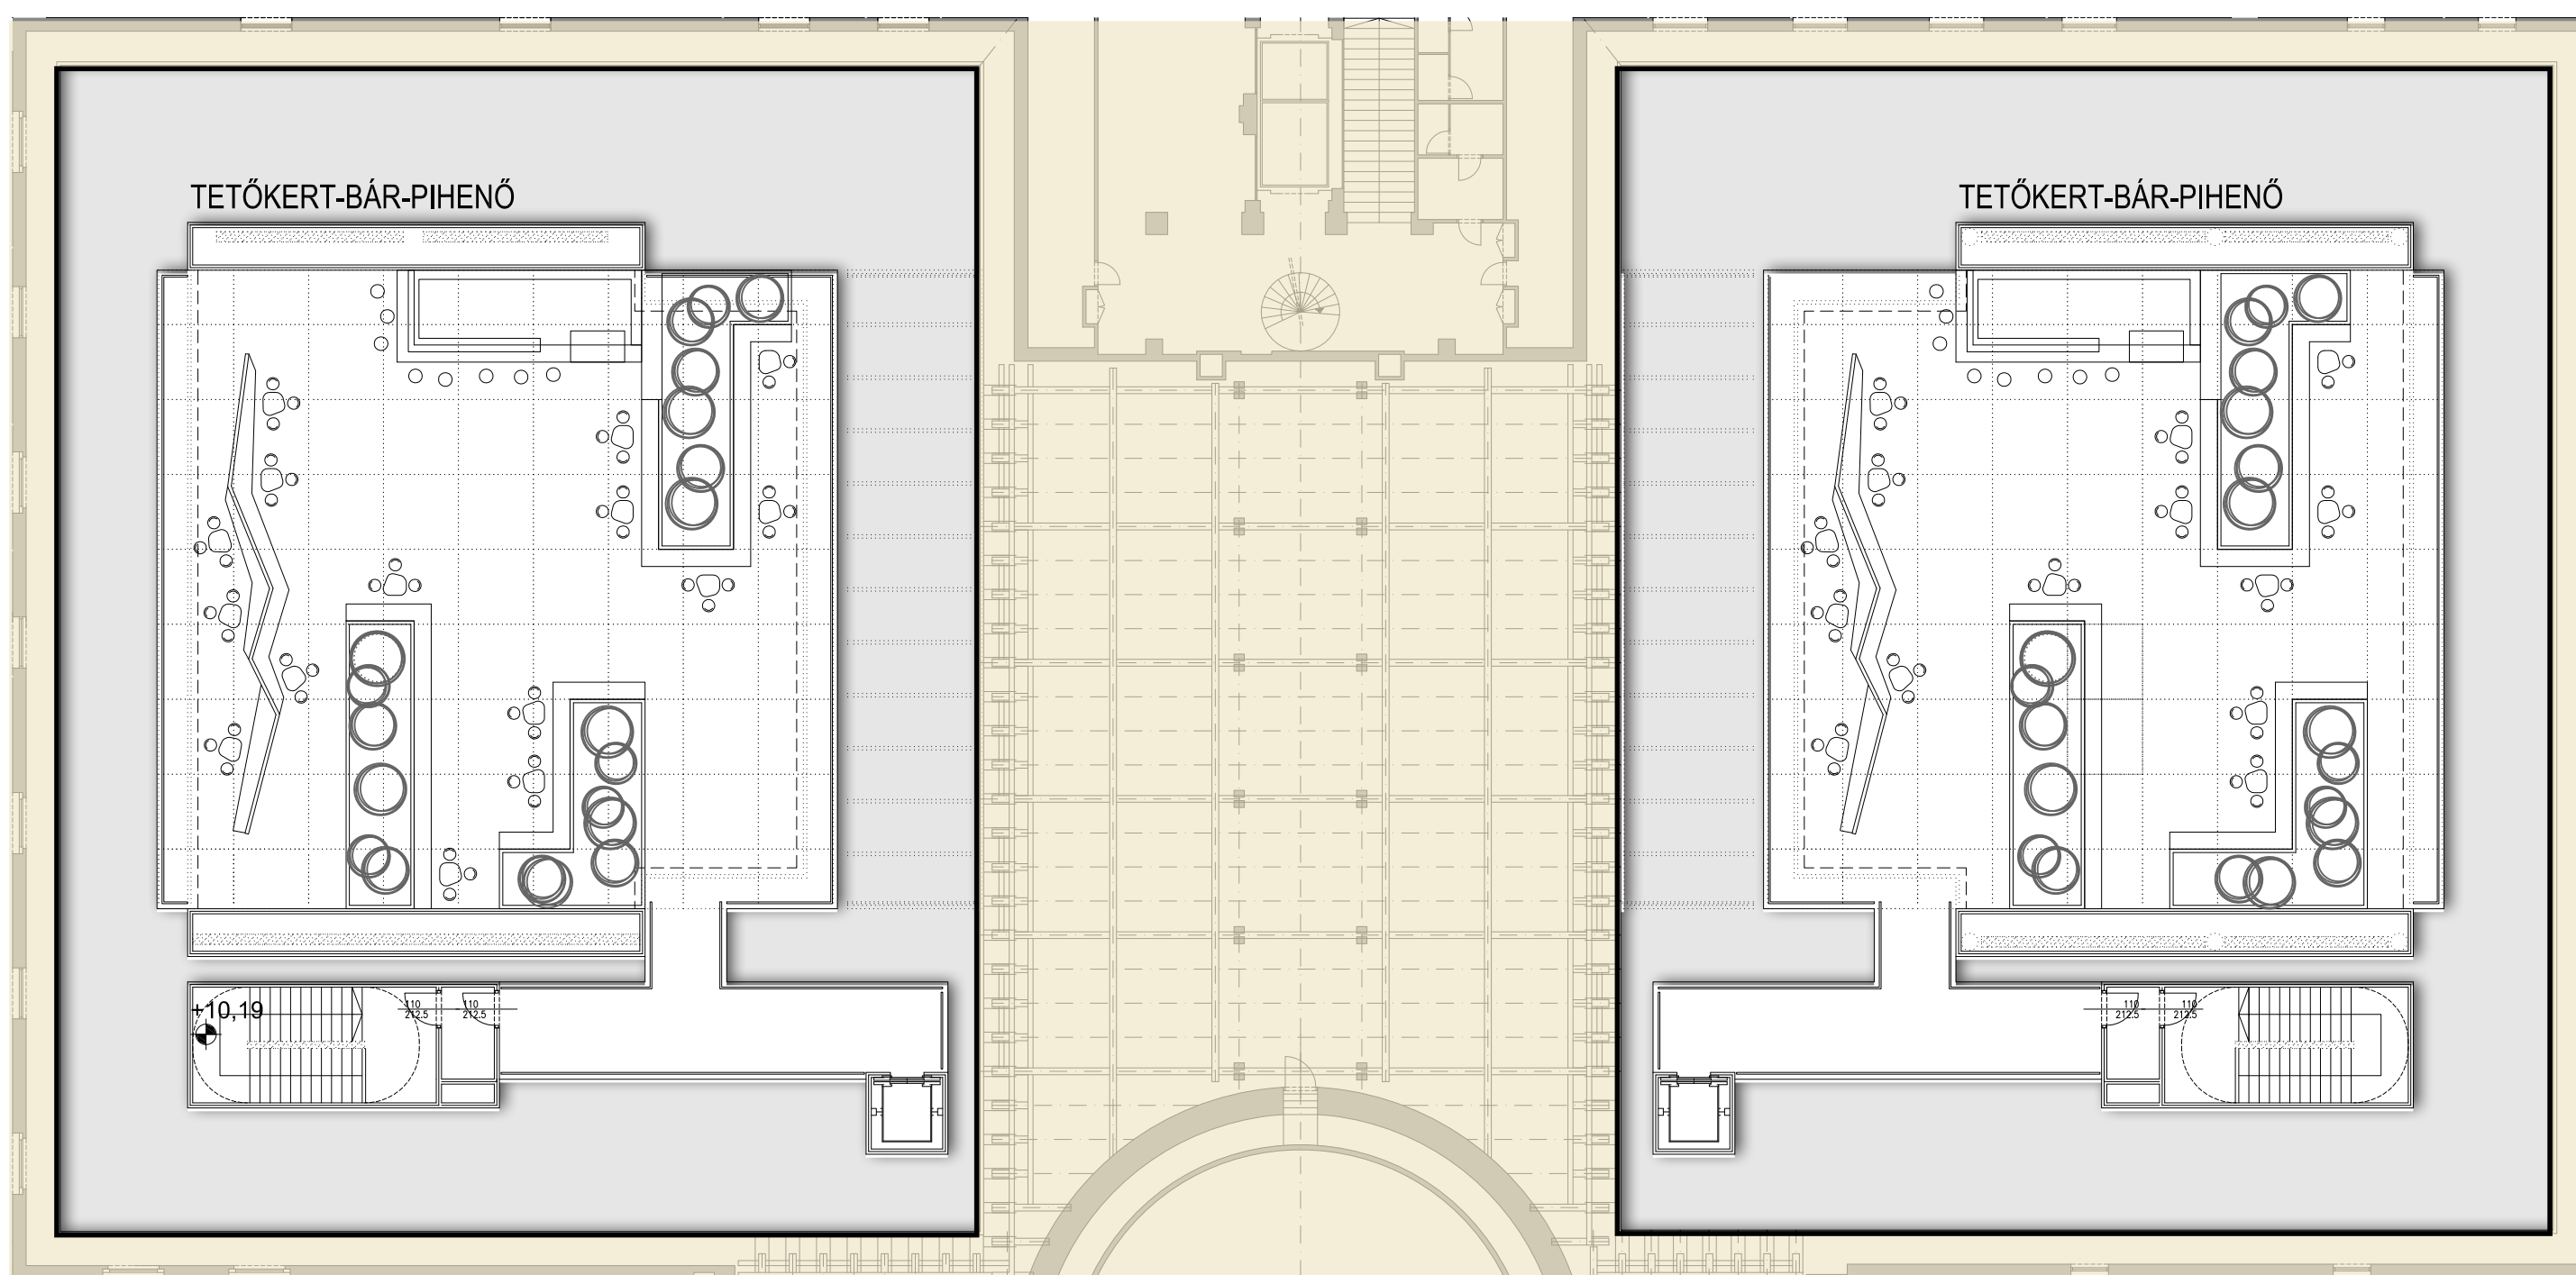

3. emeleti alaprajz

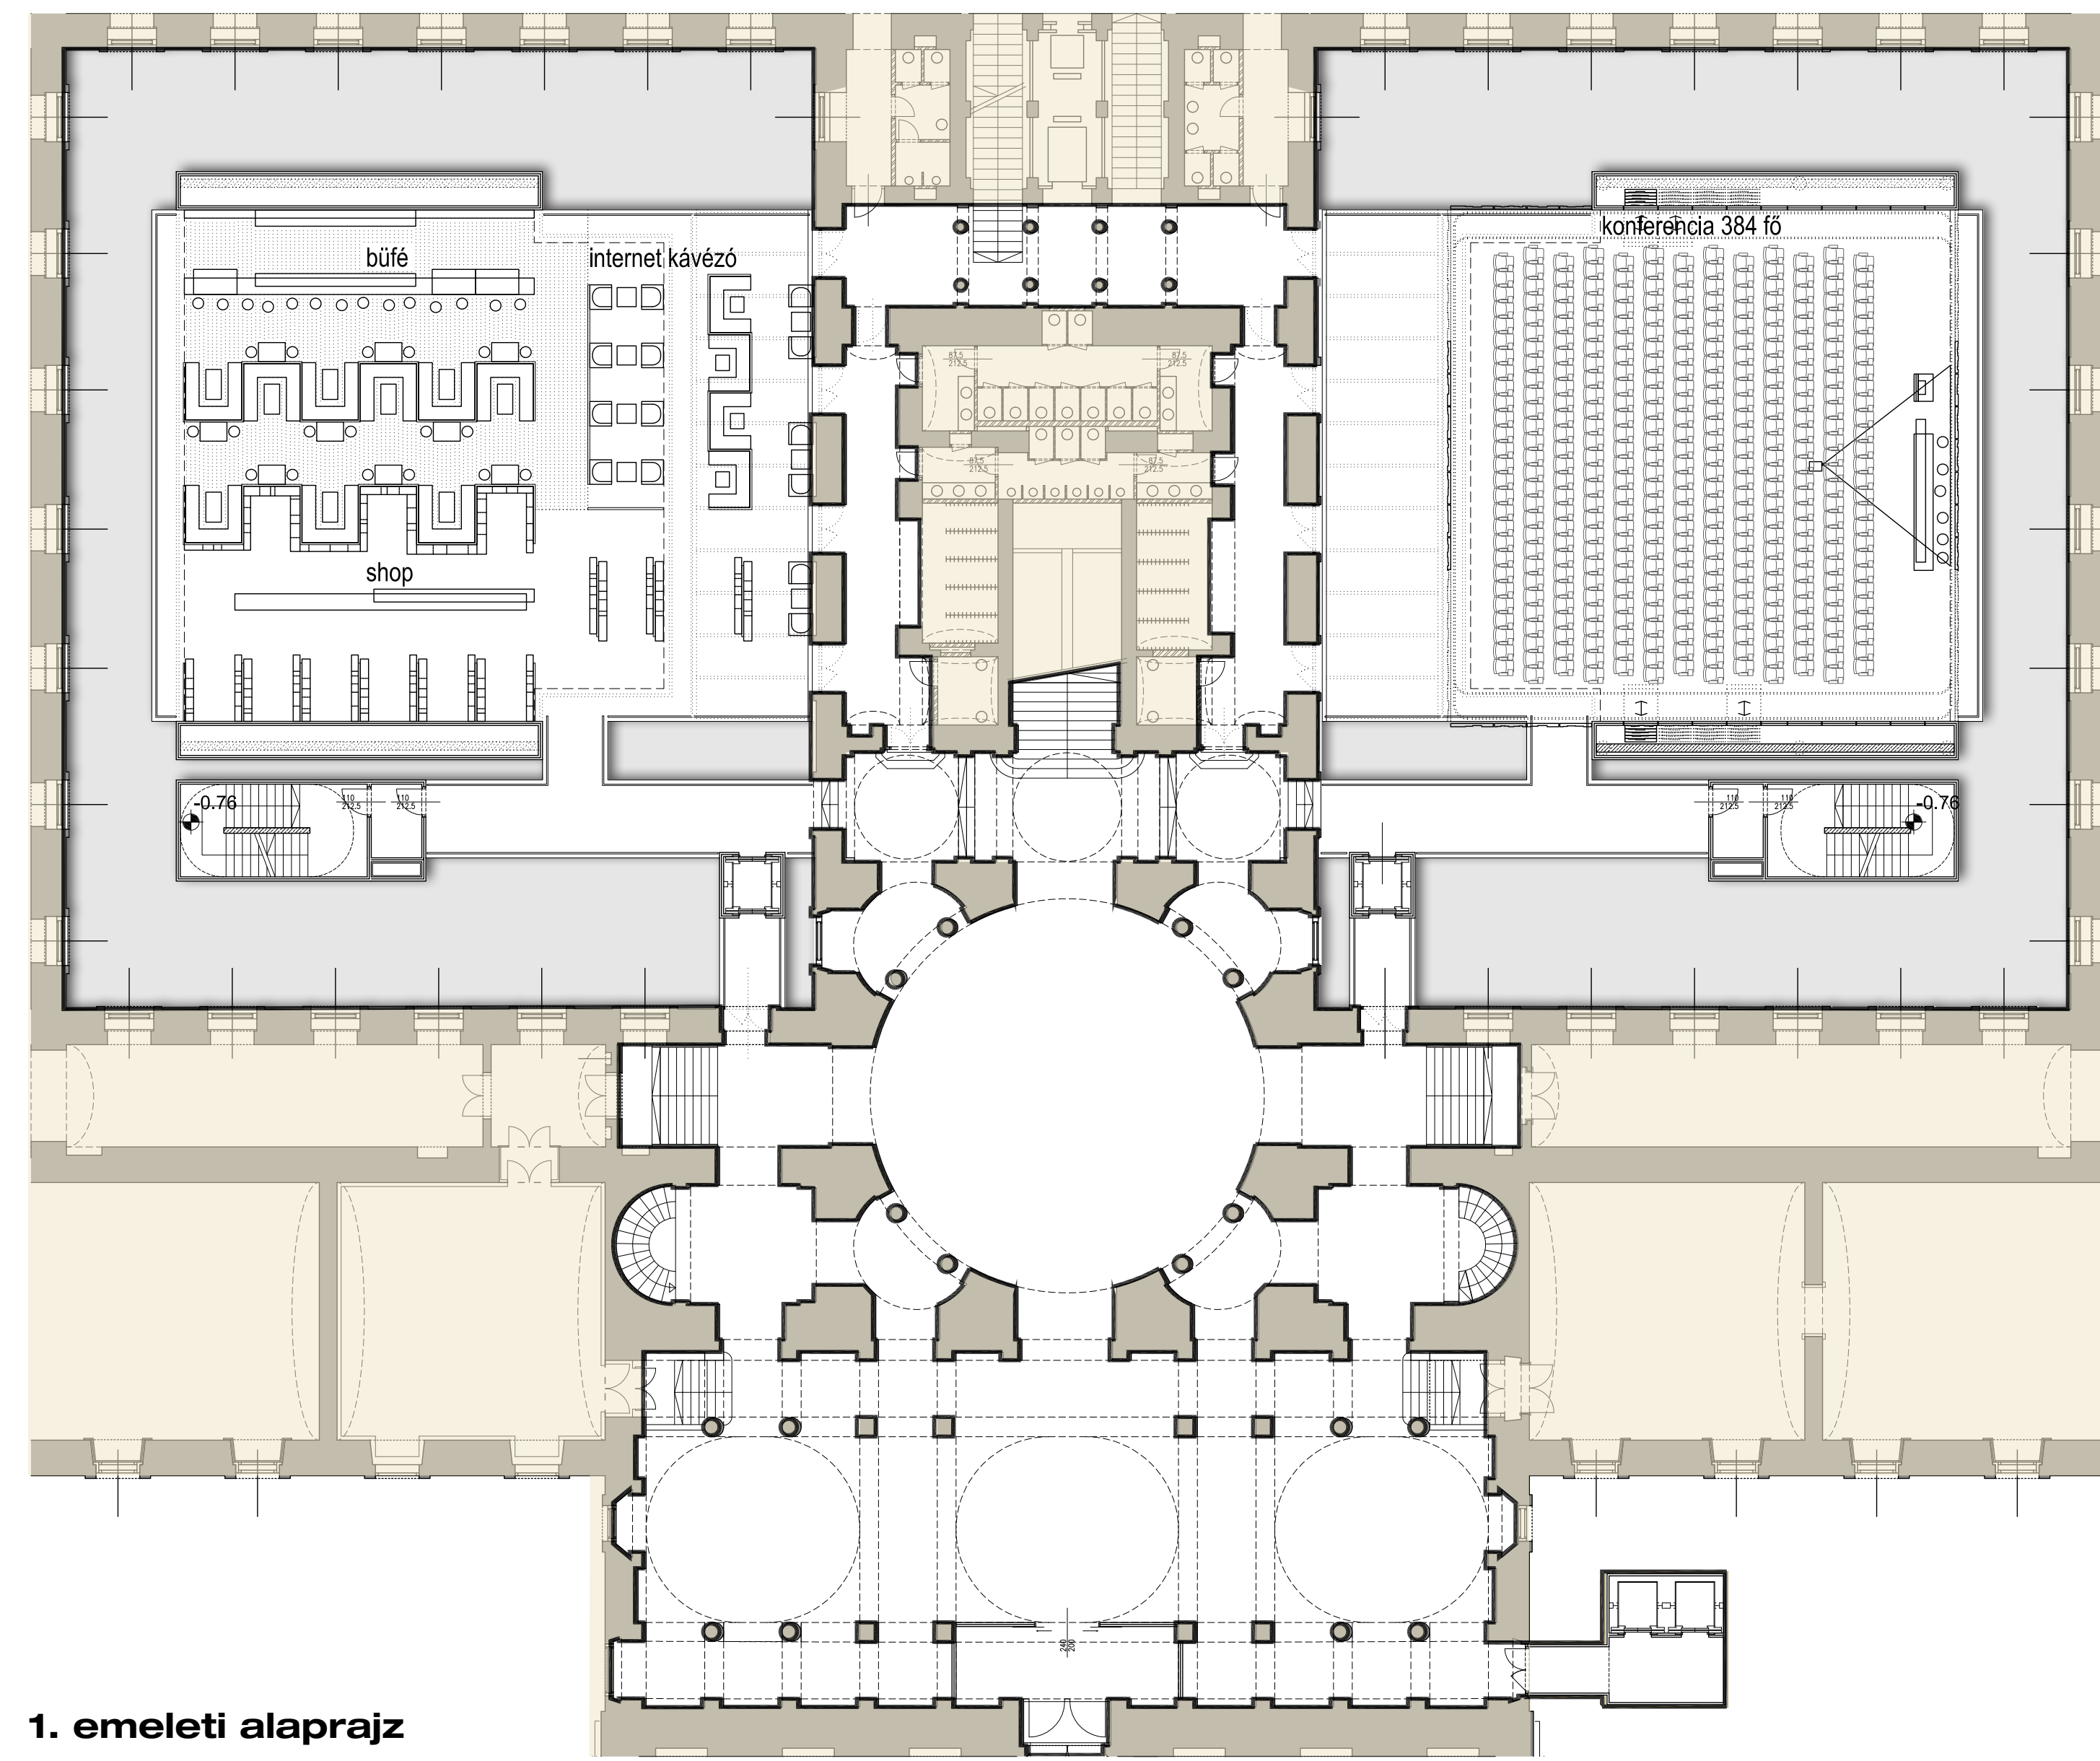

1. emeleti alaprajz

