




pollack árkađ nyugati homlokzata

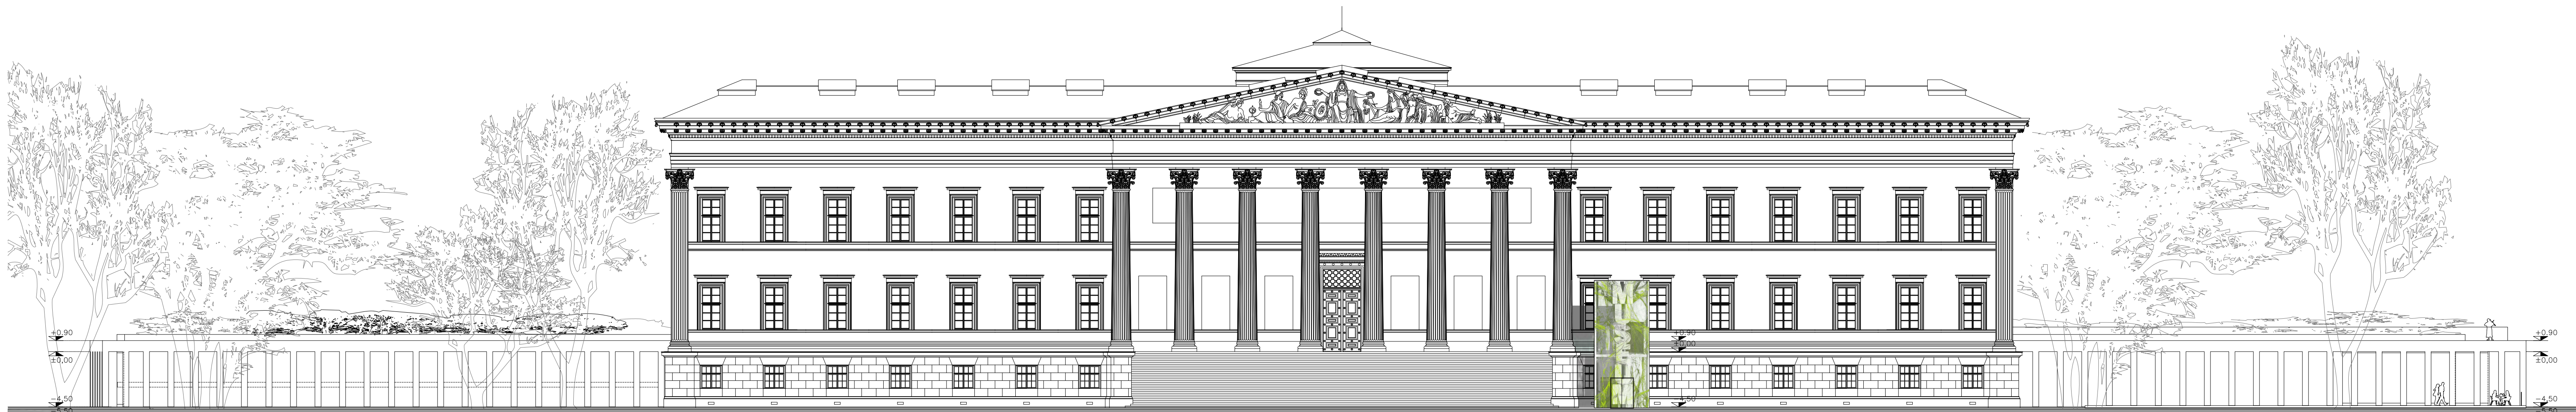

múzeum nyugati homlokzata

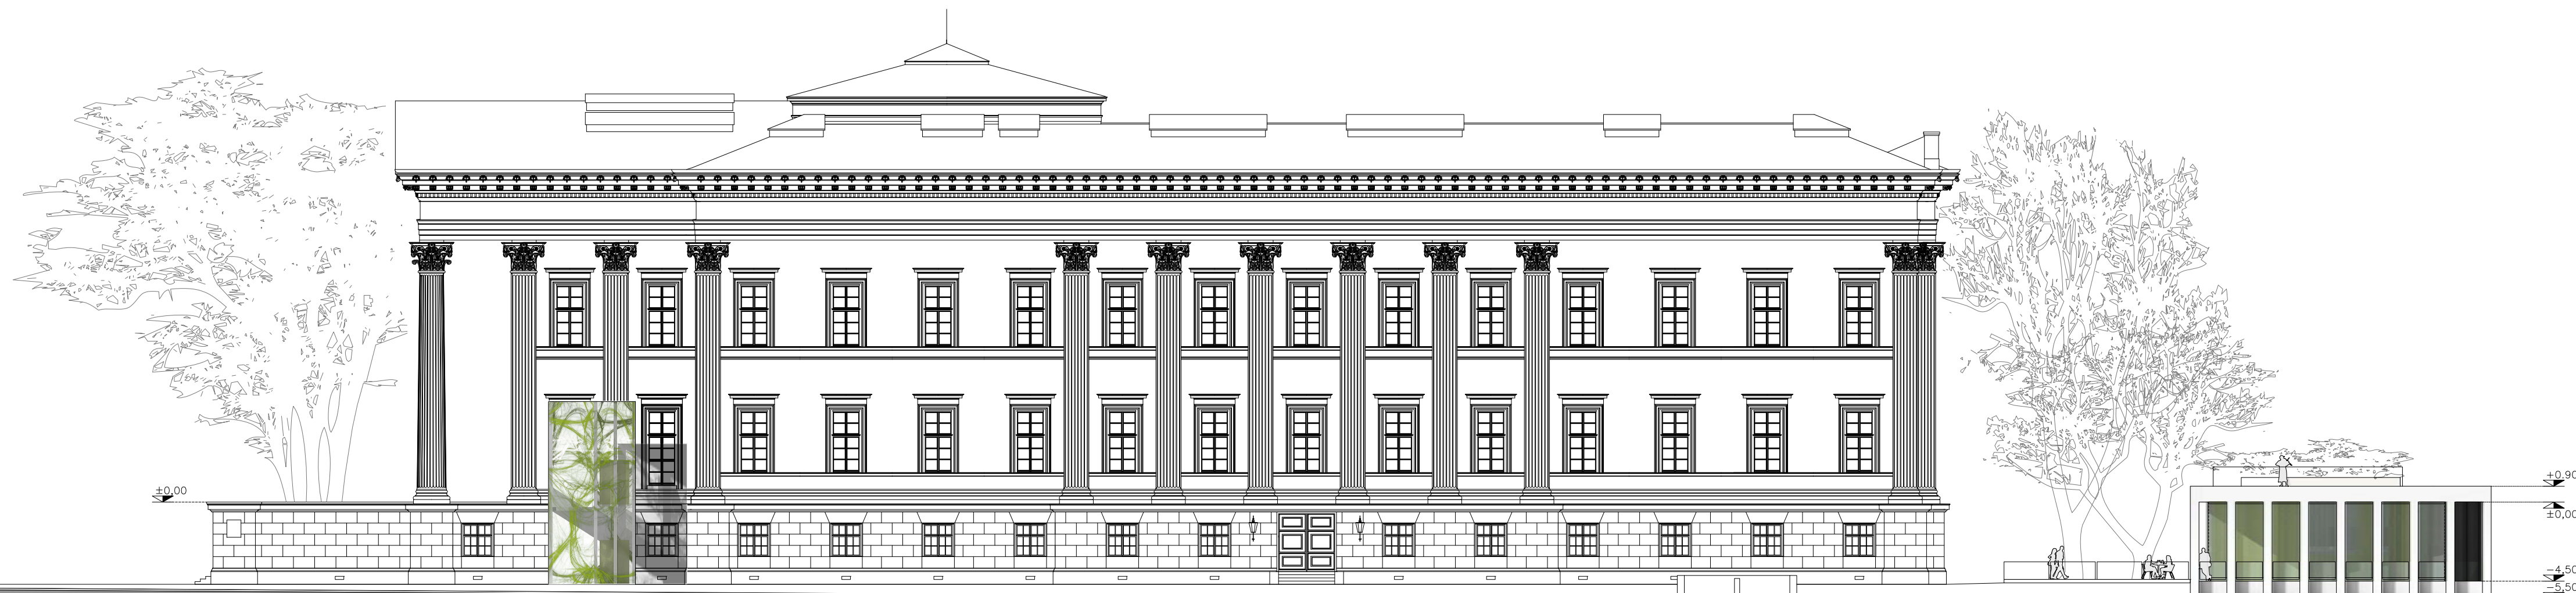

déli homlokzat

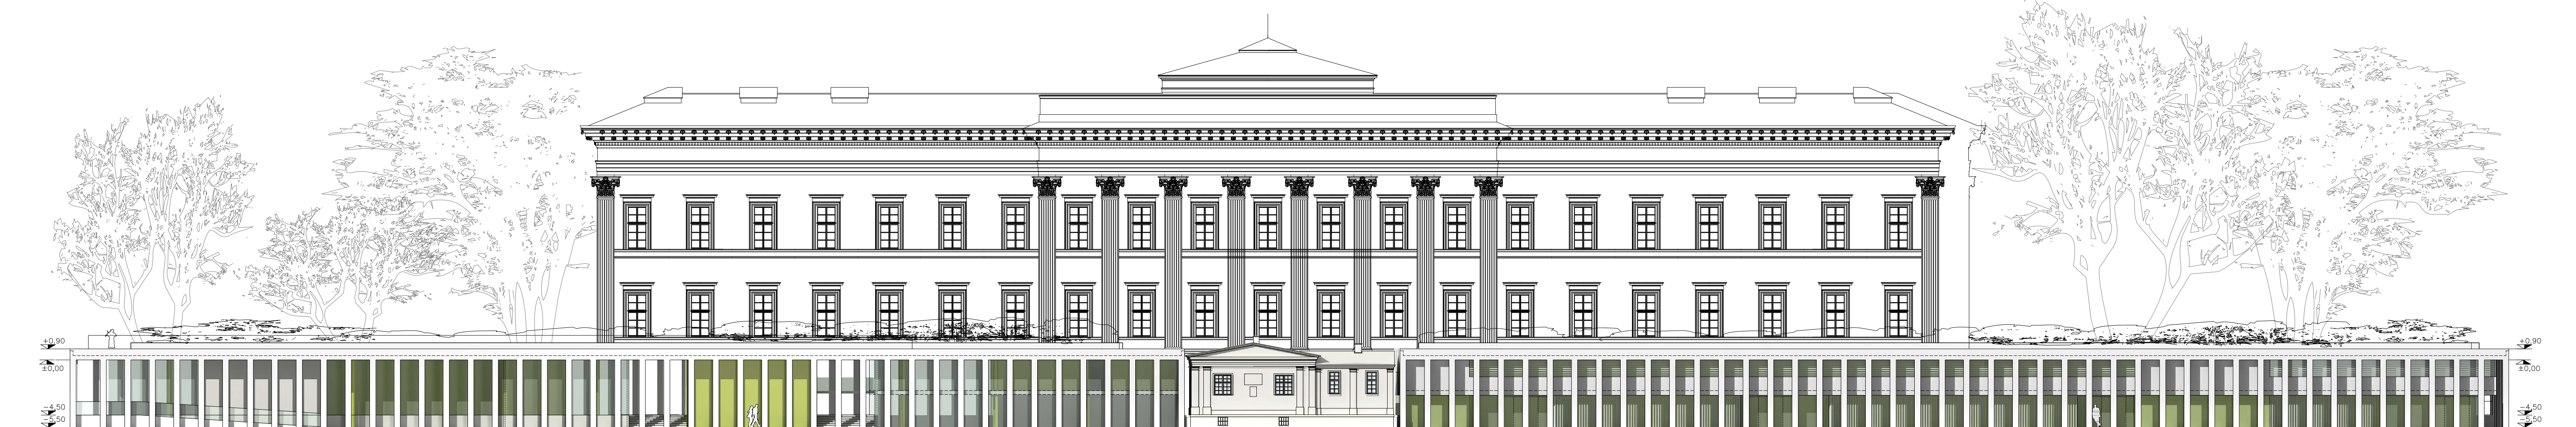

keleti homlokzat

