
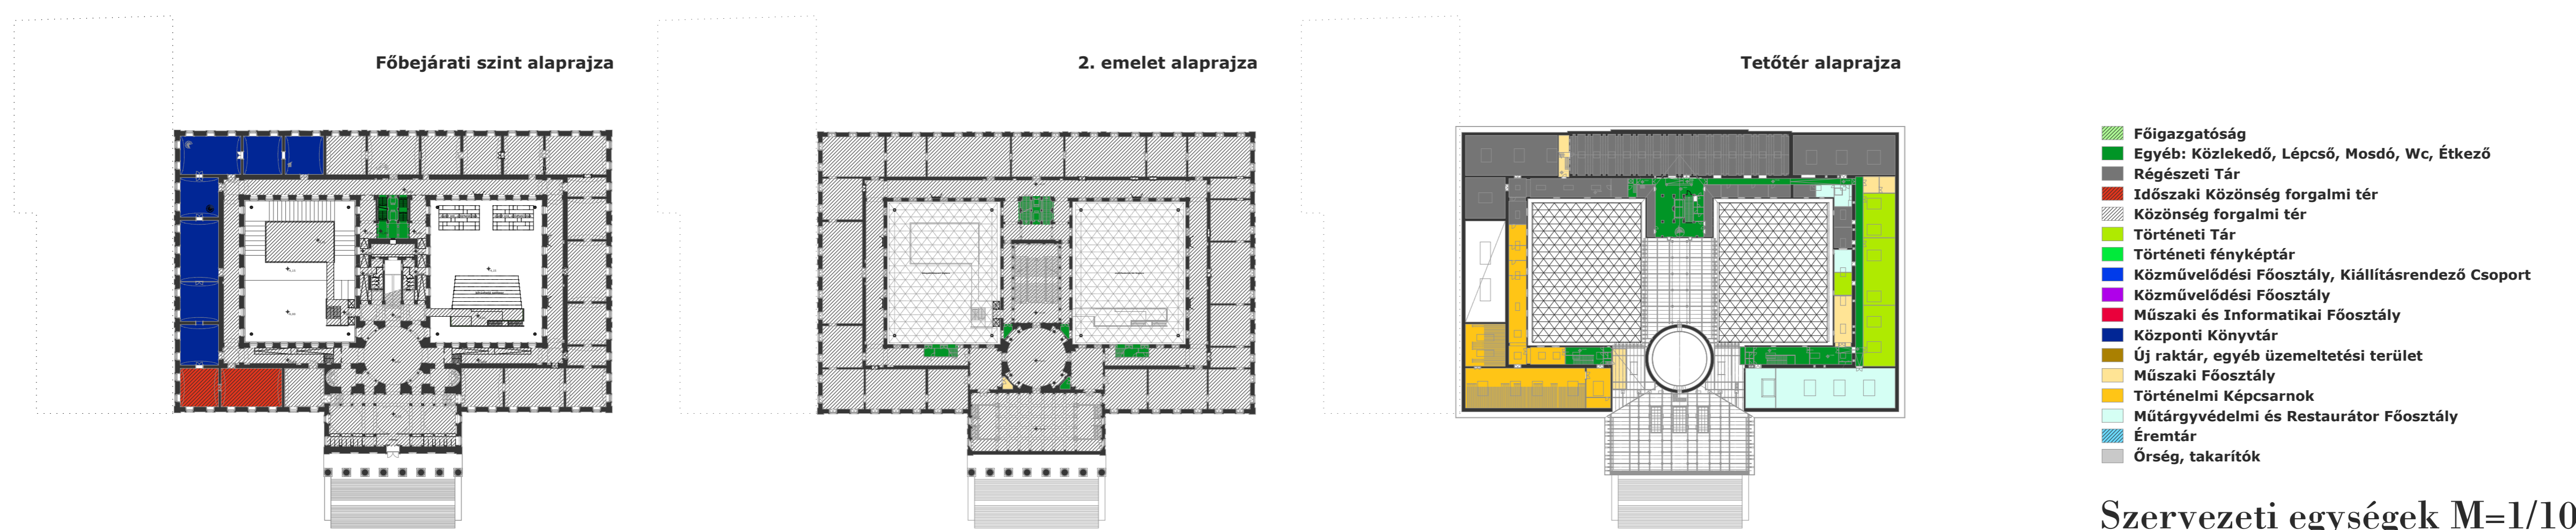


- Publikus közösségforgalmi terek - látogatók által jegyvásárlás nélkül szabadon bejárható terek
- Fél-publikus funkciók - külön jogosultsággal látogatható terek
- Időszakosan lezárható közösségforgalmi tér - rendezvény- és konferencia terem
- Üzemi területek - látogatók számára nem látogatható területek
- Kiállítási területek - jegyvásárlással látogatható közösségforgalmi terek

Közösségforgalmi és üzemi területek M=1/1000

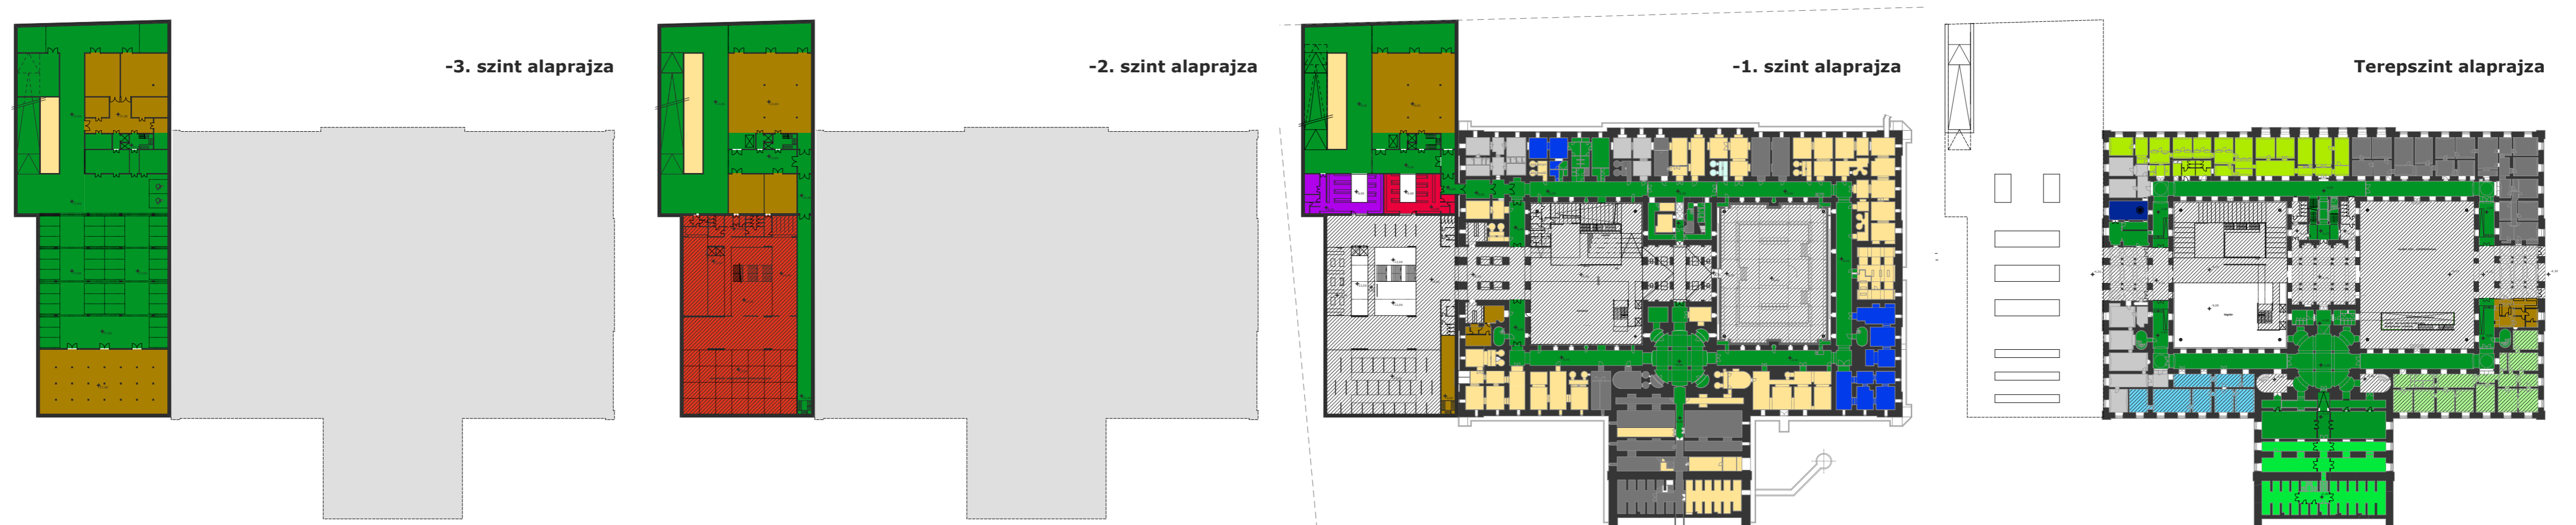

- Főigazgatóság
- Egyéb: Közlekedő, Lépcső, Mosdó, Wc, Étező
- Régészeti Tár
- Időszaki Közösség forgalmi tér
- Közösség forgalmi tér
- Történeli Tár
- Történeli fényképtár
- Közművelődési Főosztály, Kiállításrendező Csoport
- Közművelődési Főosztály
- Műszaki és Informatikai Főosztály
- Központi Könyvtár
- Új raktár, egyéb üzemeltetési terület
- Műszaki Főosztály
- Történelmi Képcsarnok
- Műtárgyvédelmi és Restaurátor Főosztály
- Éremtár
- Őrség, takarítók

Szervezeti egységek M=1/1000

