


-1 pincszinti alaprajz - m=1:250

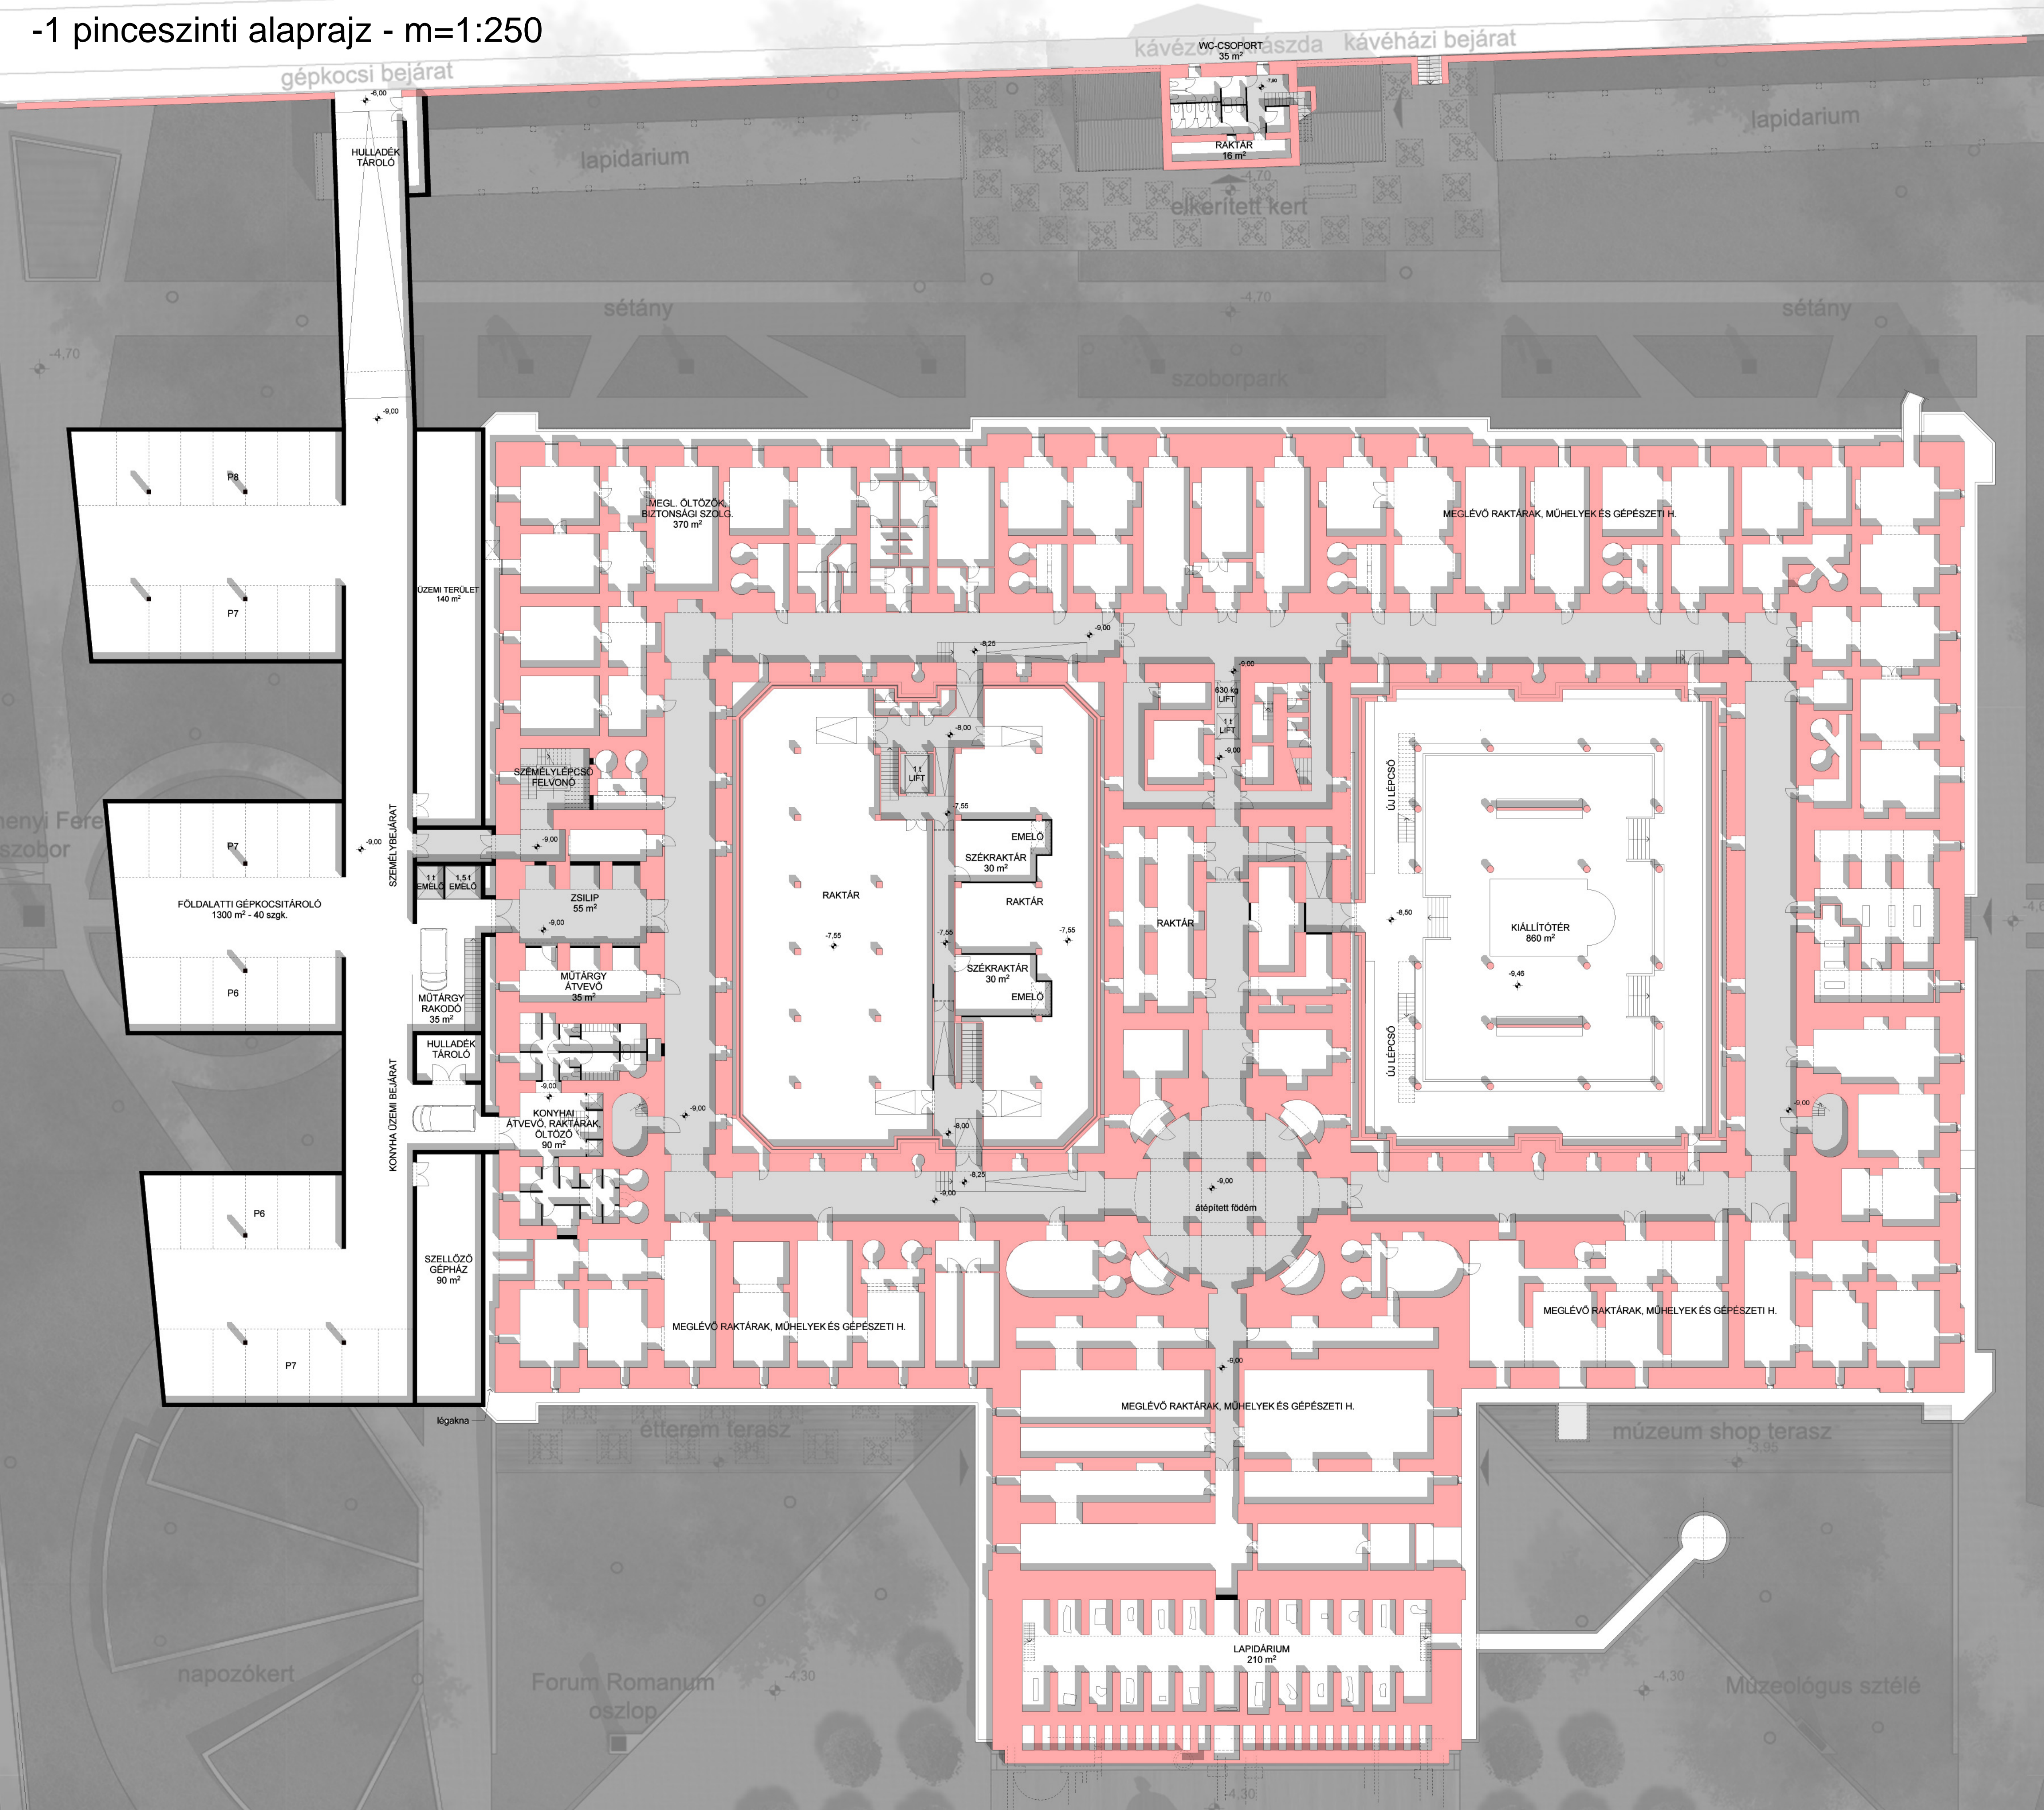

-2 pincszinti alaprajz - m=1:250

