Földszinti alaprajz - m=1:250

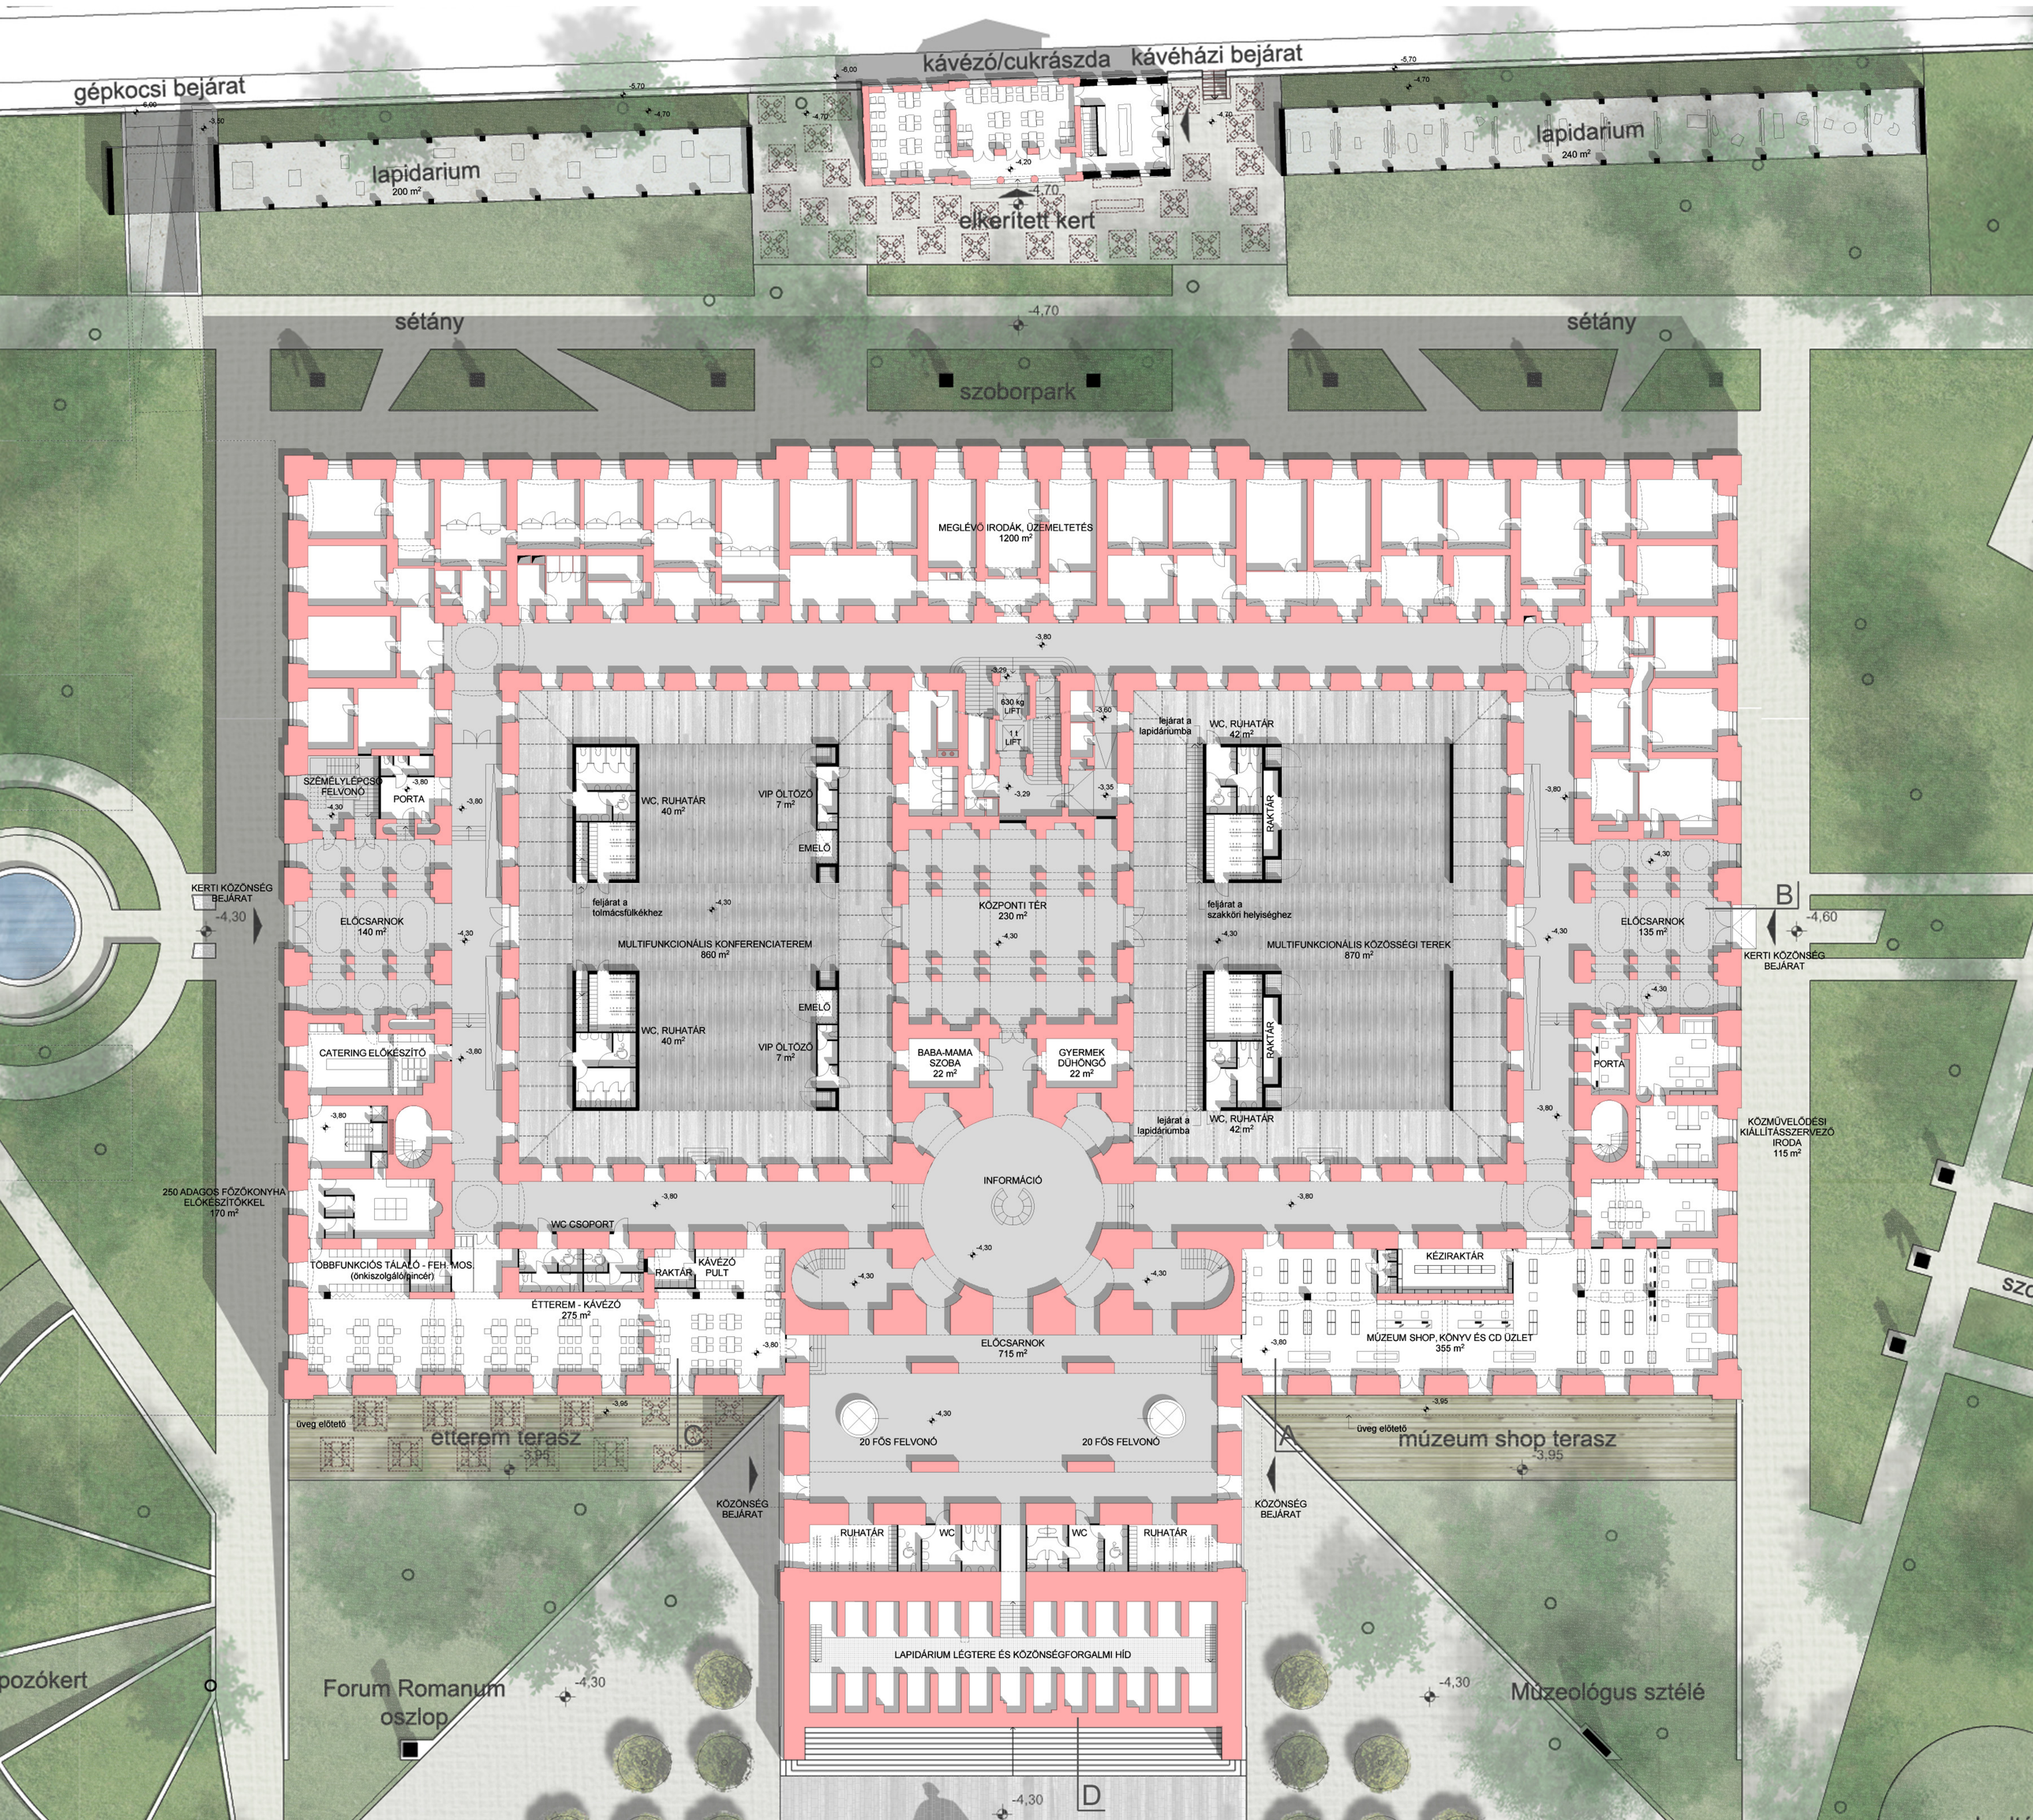

É-i udvar - multifunkcionális konferencia központ

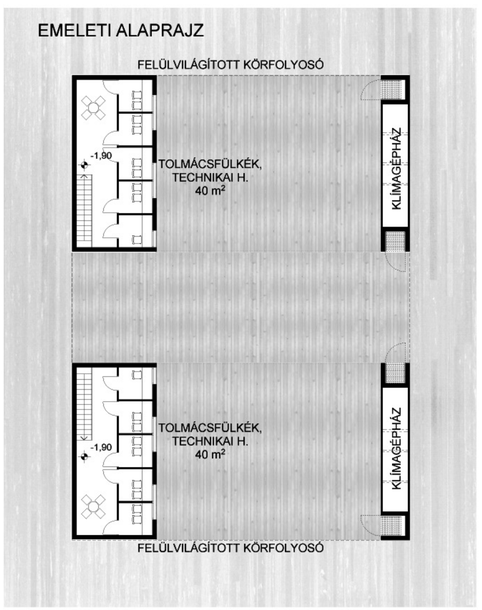

HASZNÁLATI LEHETŐSÉGEK:

A.) nagyterem (350 m²)

- tánc- és zene színpad
- konferenciaterem
- bálterem
- rendezvényterem

B.) kistermek (2 db 130 m²)

- sík padozatú
- emelkedő padozatú
- catering (130 m²)

EGYBENYITVA

- cégünnepség
- zsibongó / kávézó fedett terasz

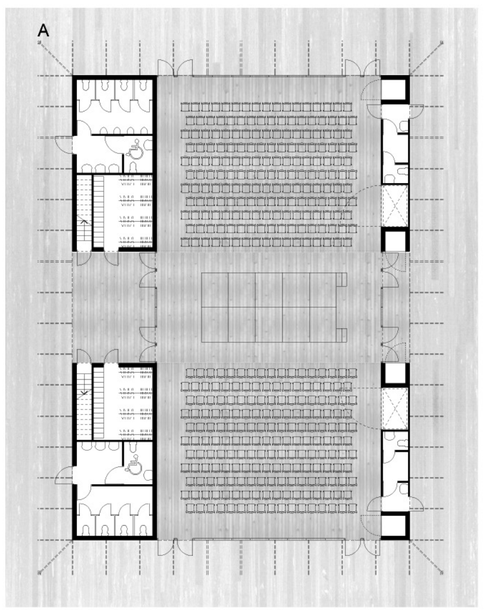

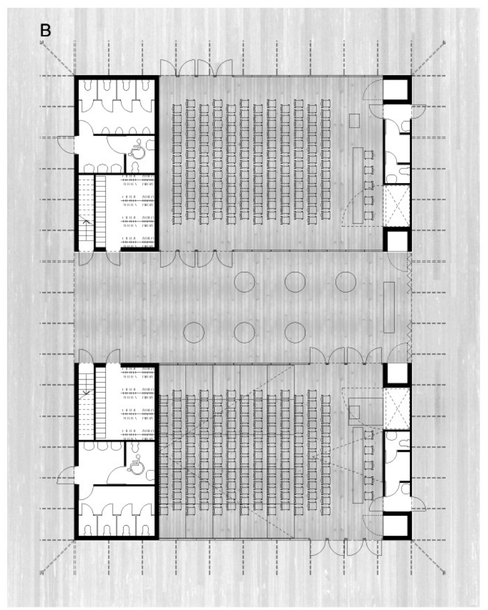

D-i udvar közösségi terek

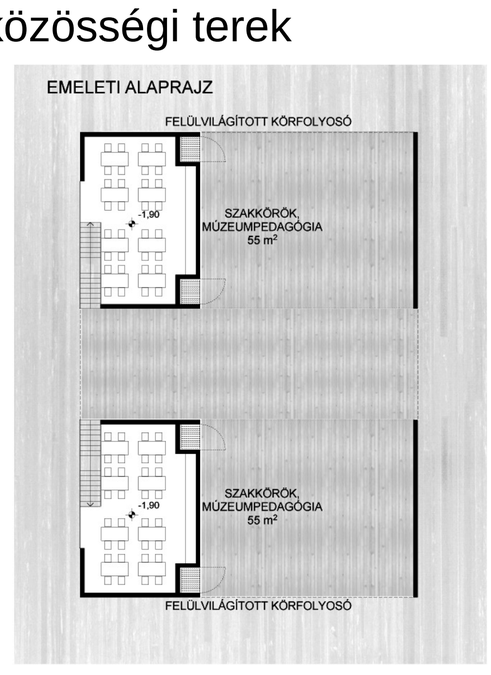

HASZNÁLATI LEHETŐSÉGEK:

A.) nagyterem (335 m²)

- időszaki kiállítás
- kézműves bemutató
- előadóterem

B.) kistermek (2 db 120 m²)

- konferencia szekciótermek
- történelmi játszóház
- osztott időszaki kiállítótér

EGYBENYITVA
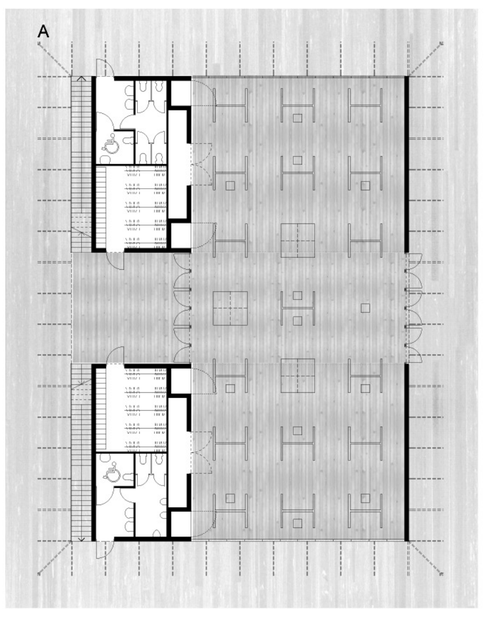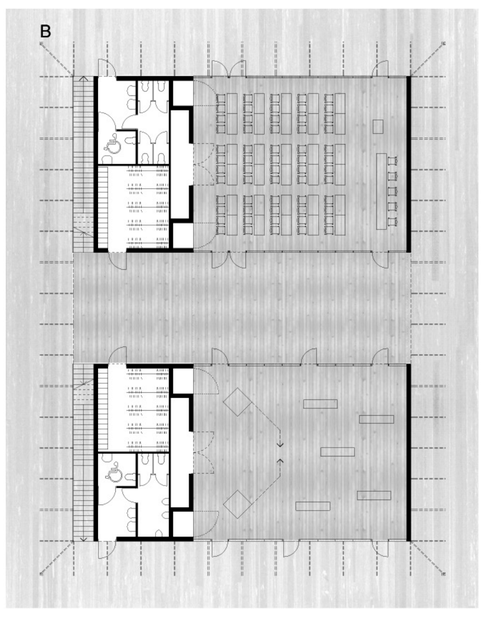
- zsibongó
- iskola-napok
- múzeumi vásár