


1. emeleti alaprajz - m=1:250

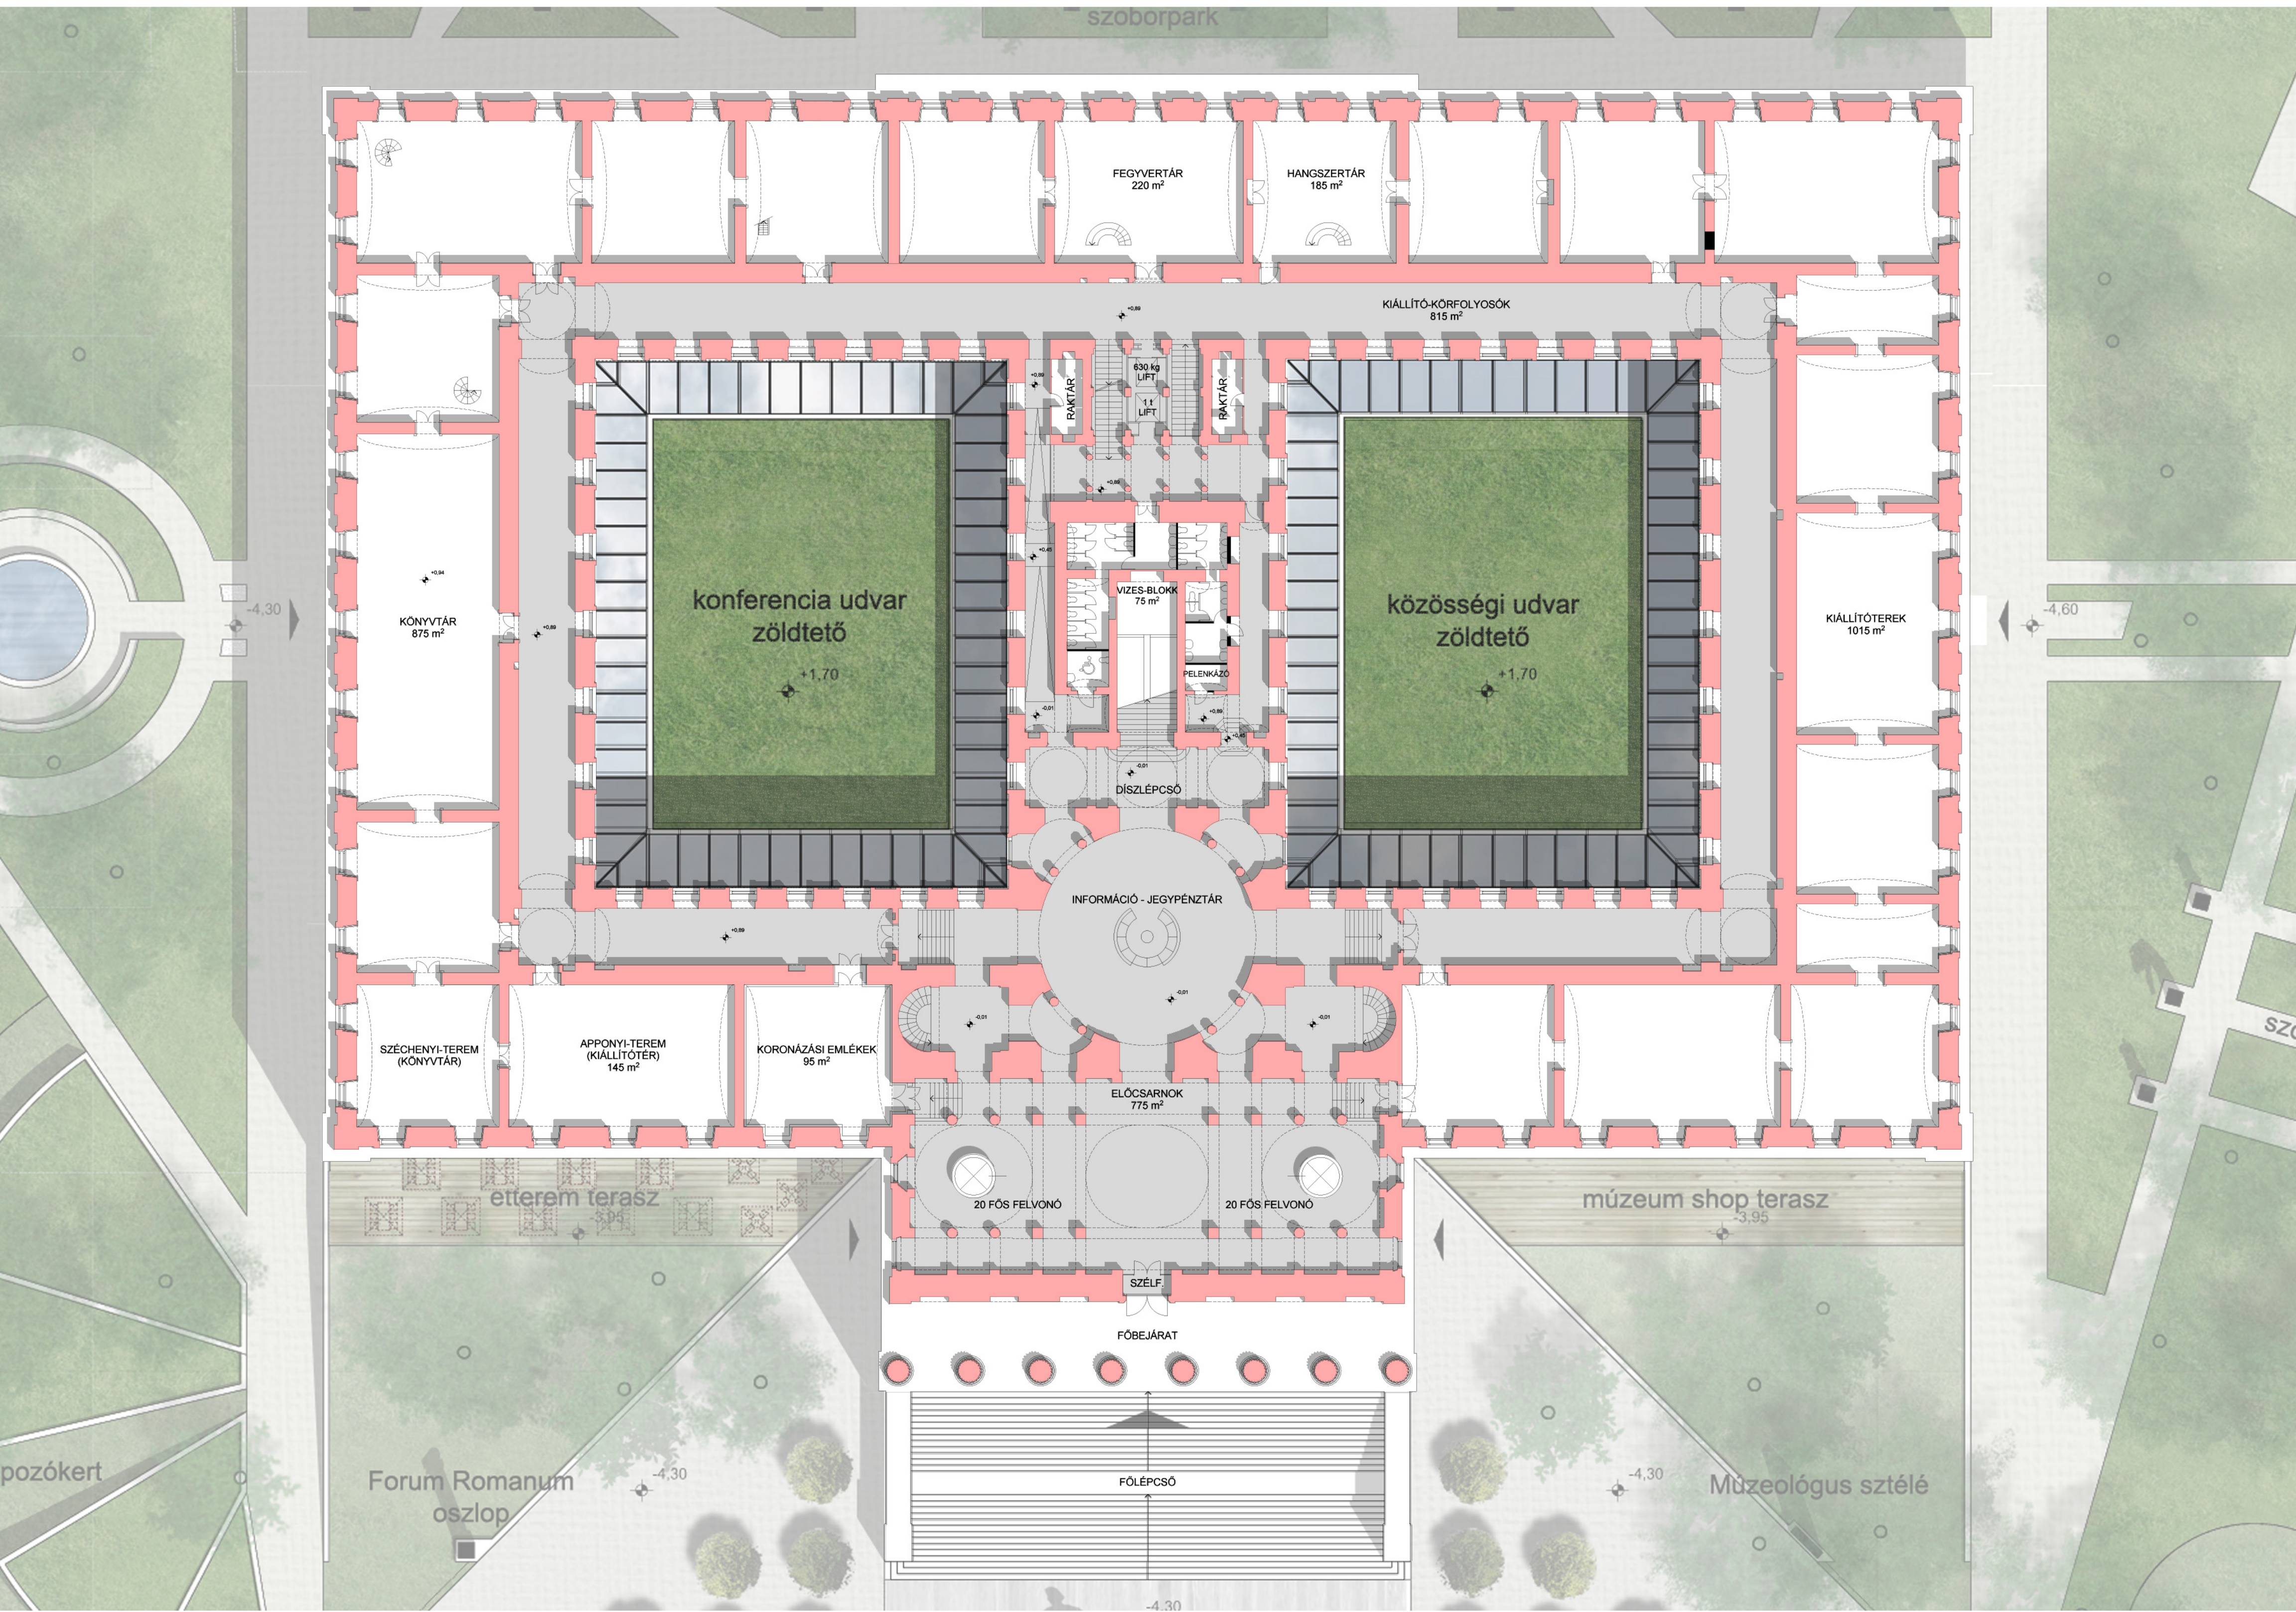

2. emeleti alaprajz - m=1:250

