




Tetőtéri alaprajz - m=1:250

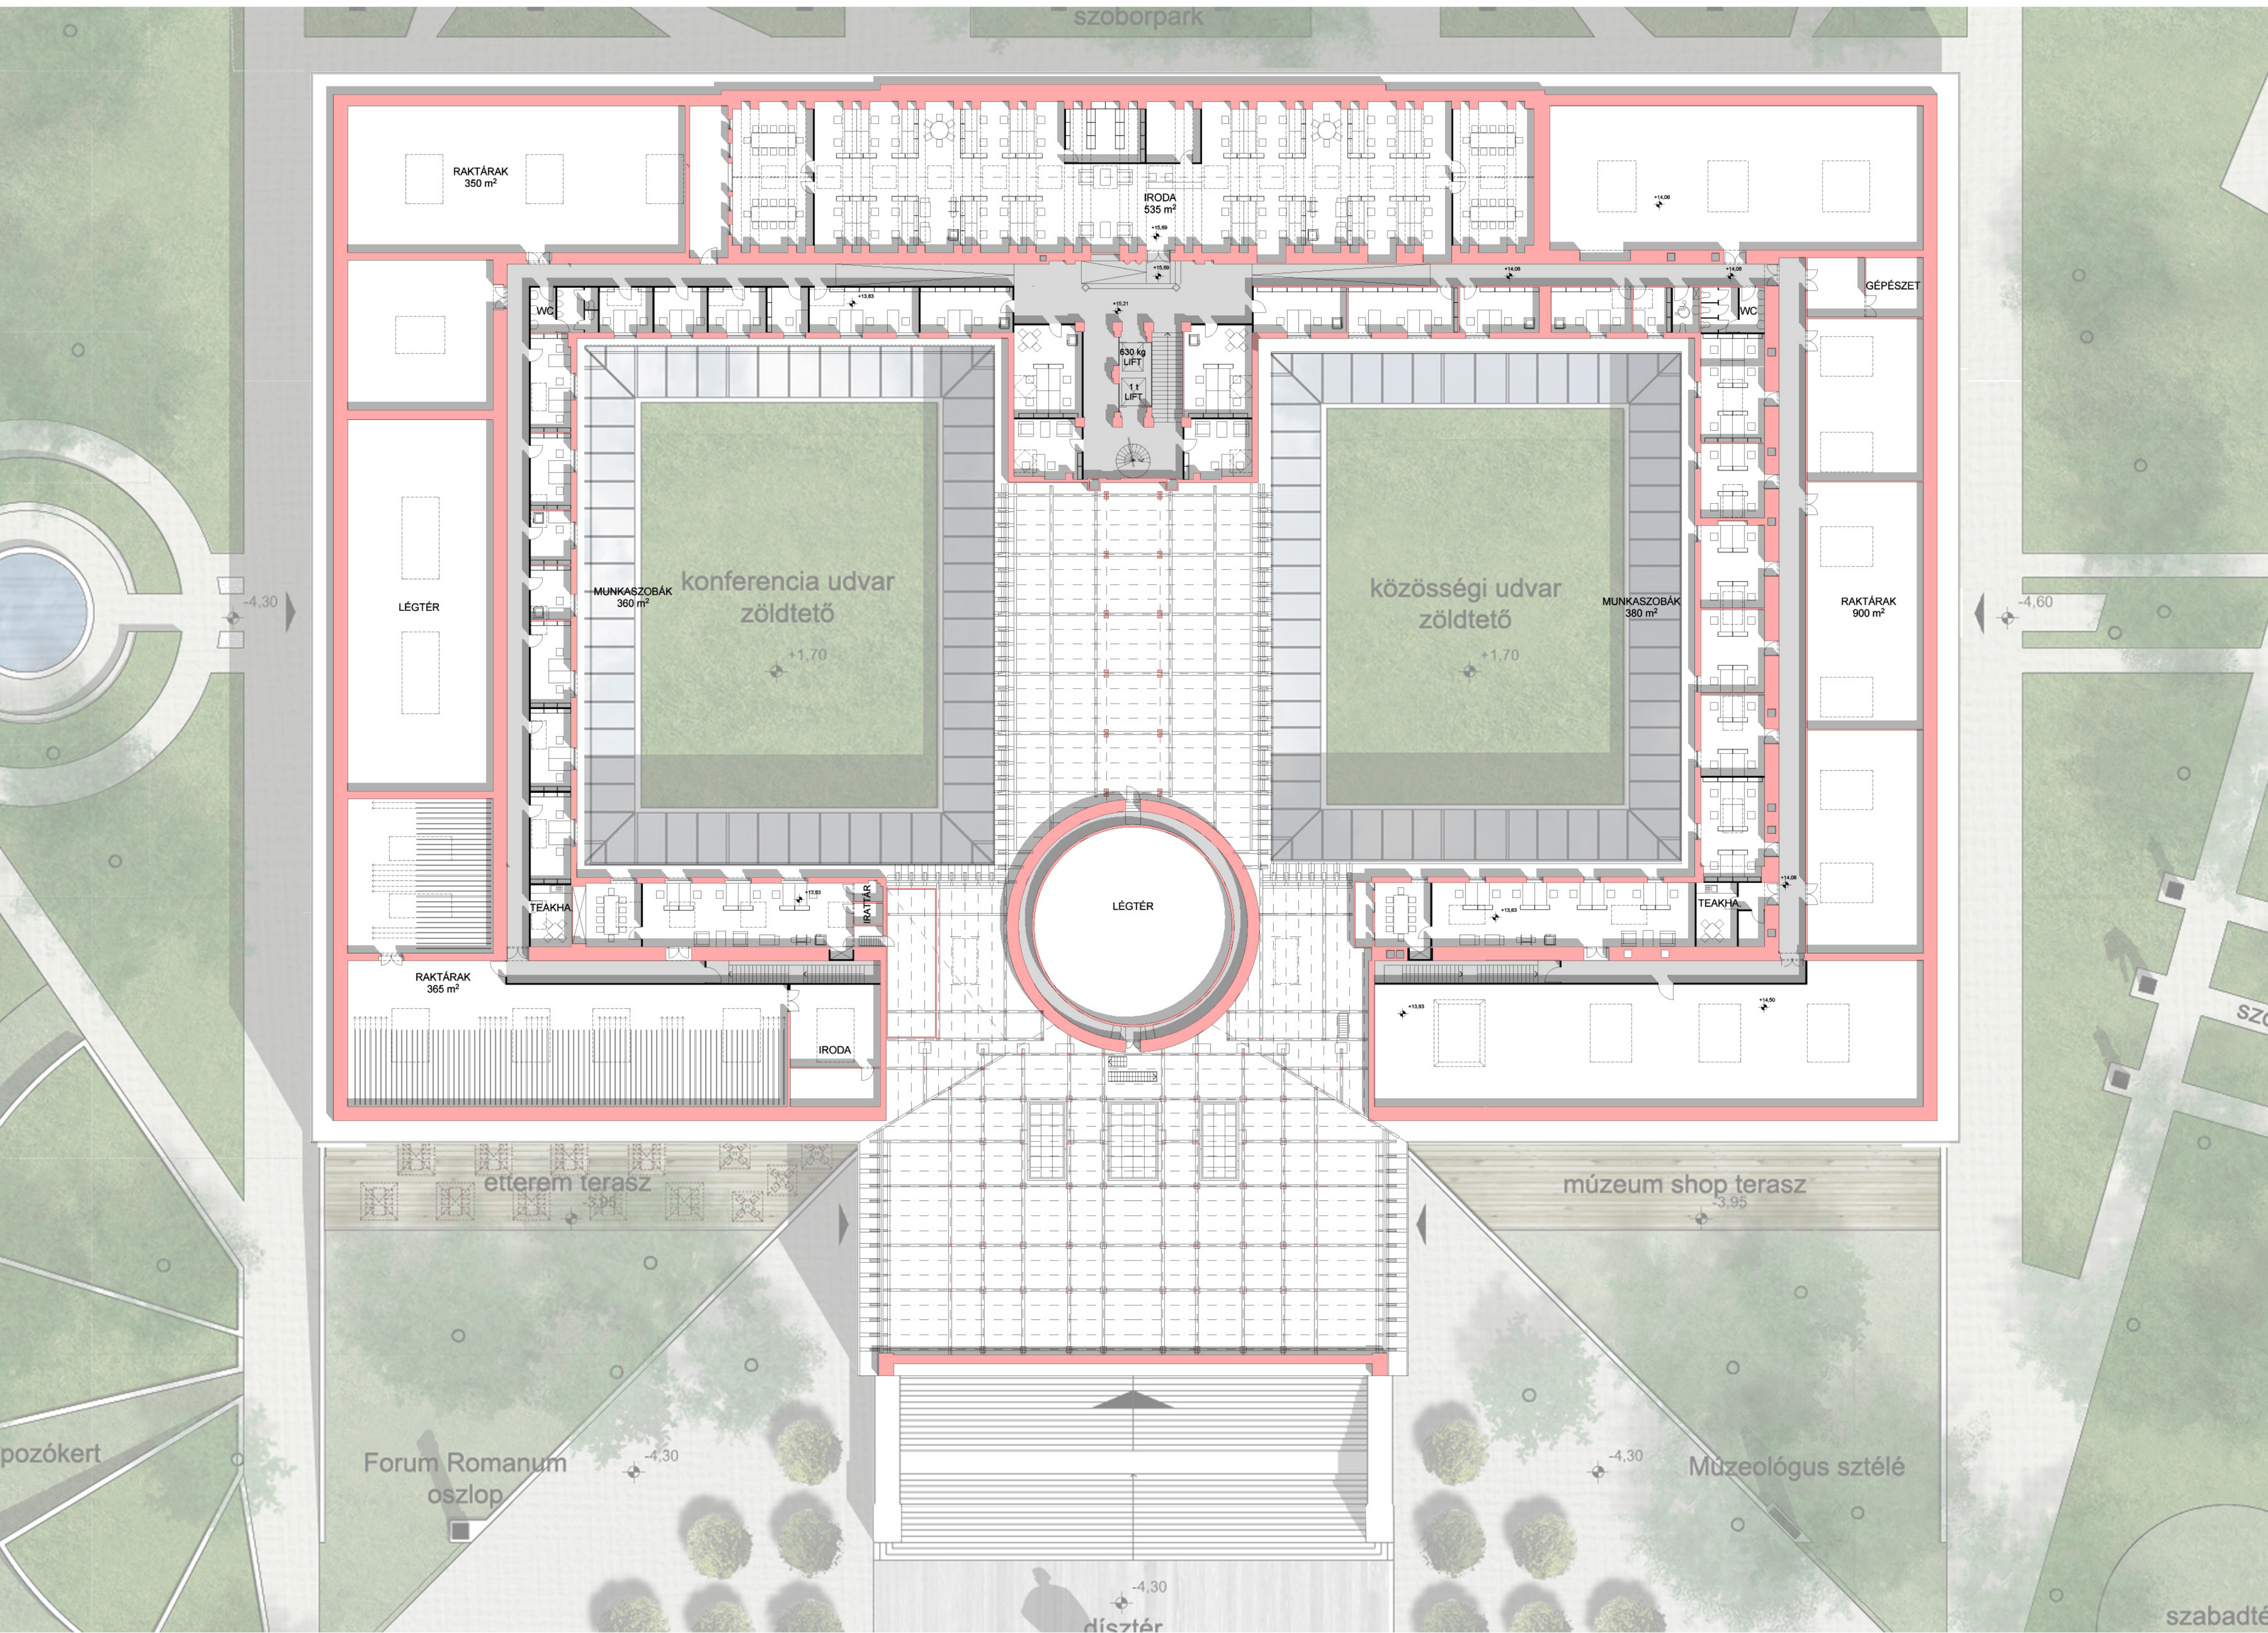


Funkciósémák

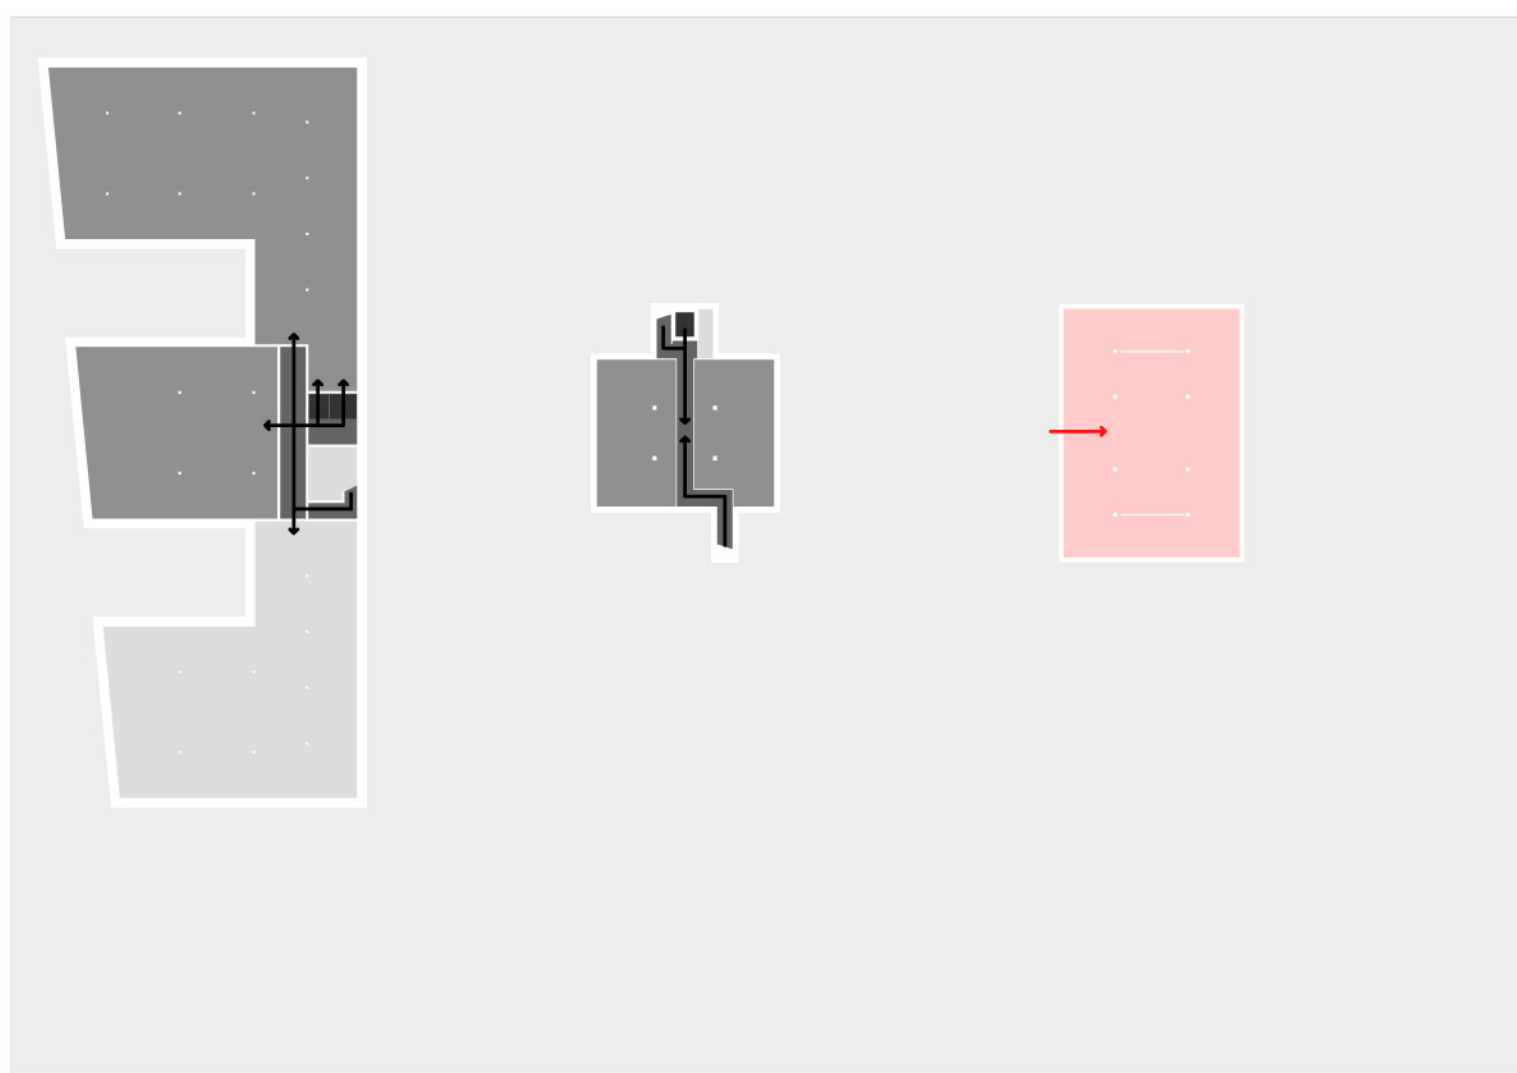


-2 pincszint

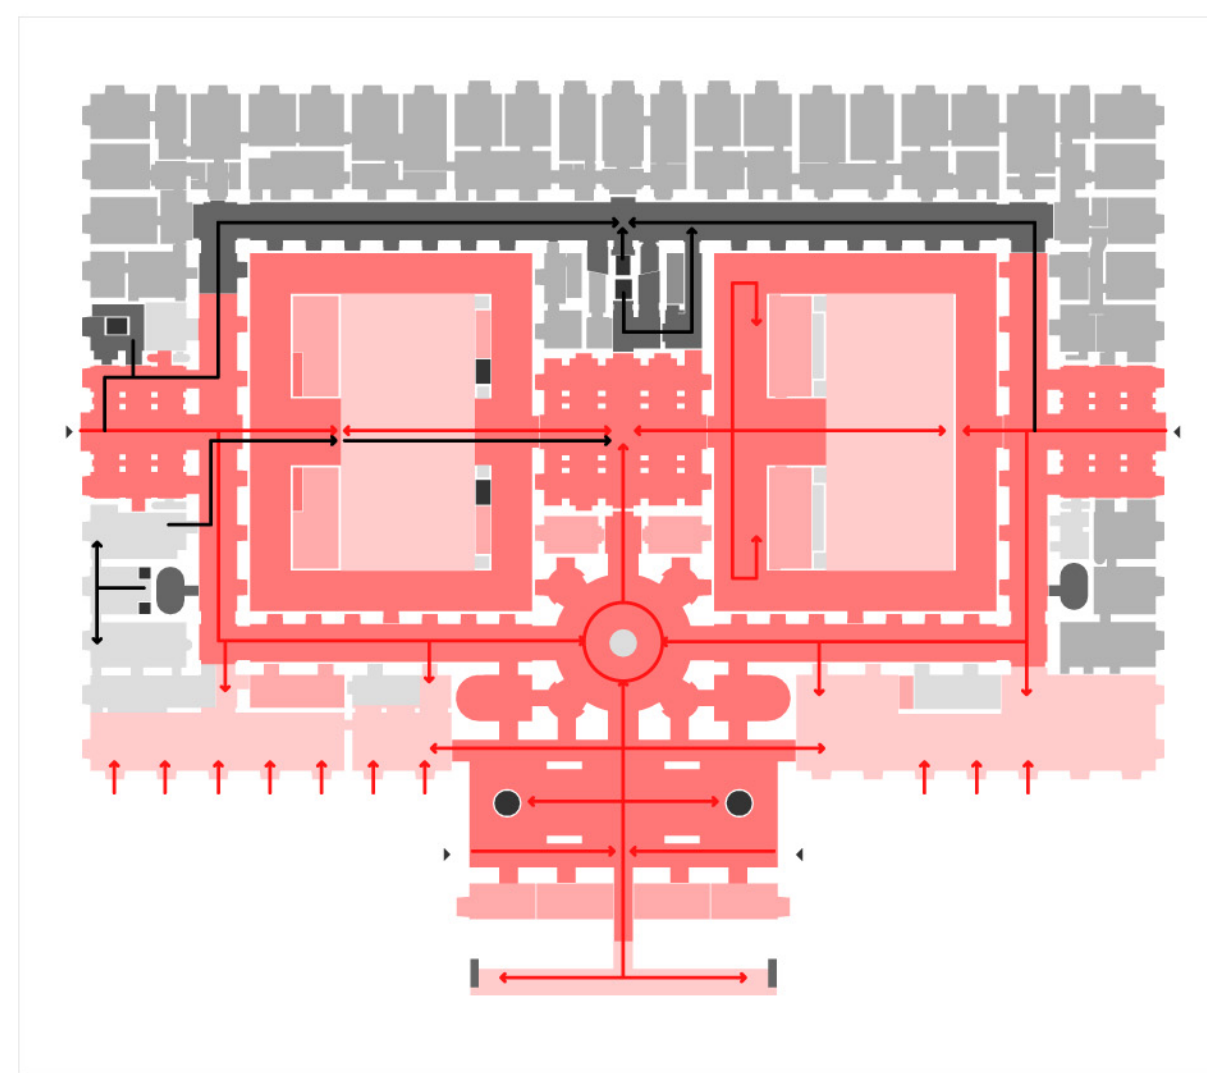


földszint

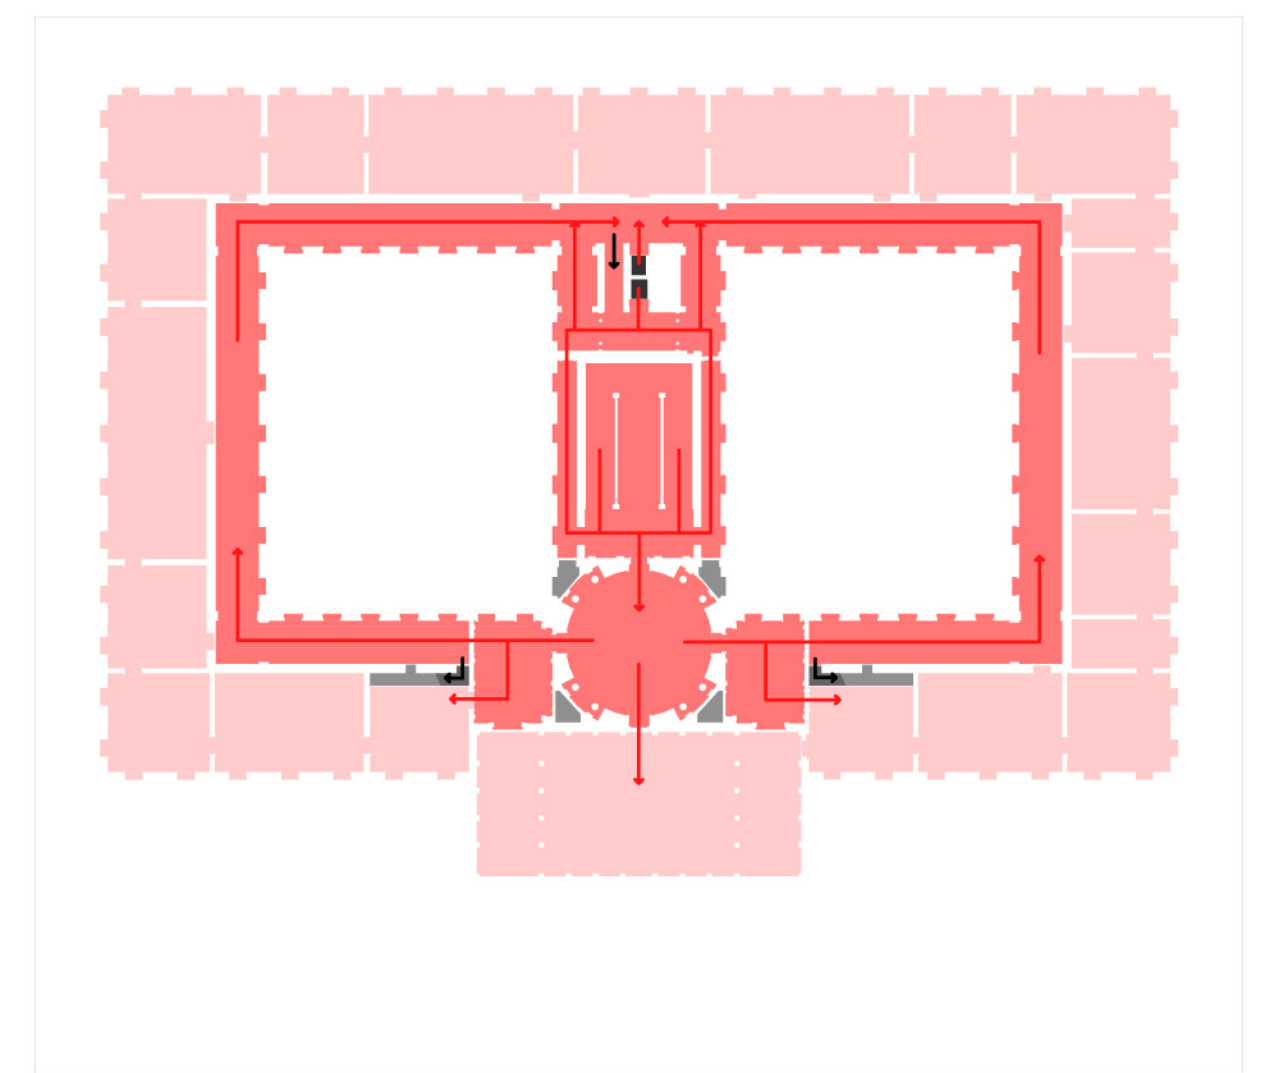


2. emelet

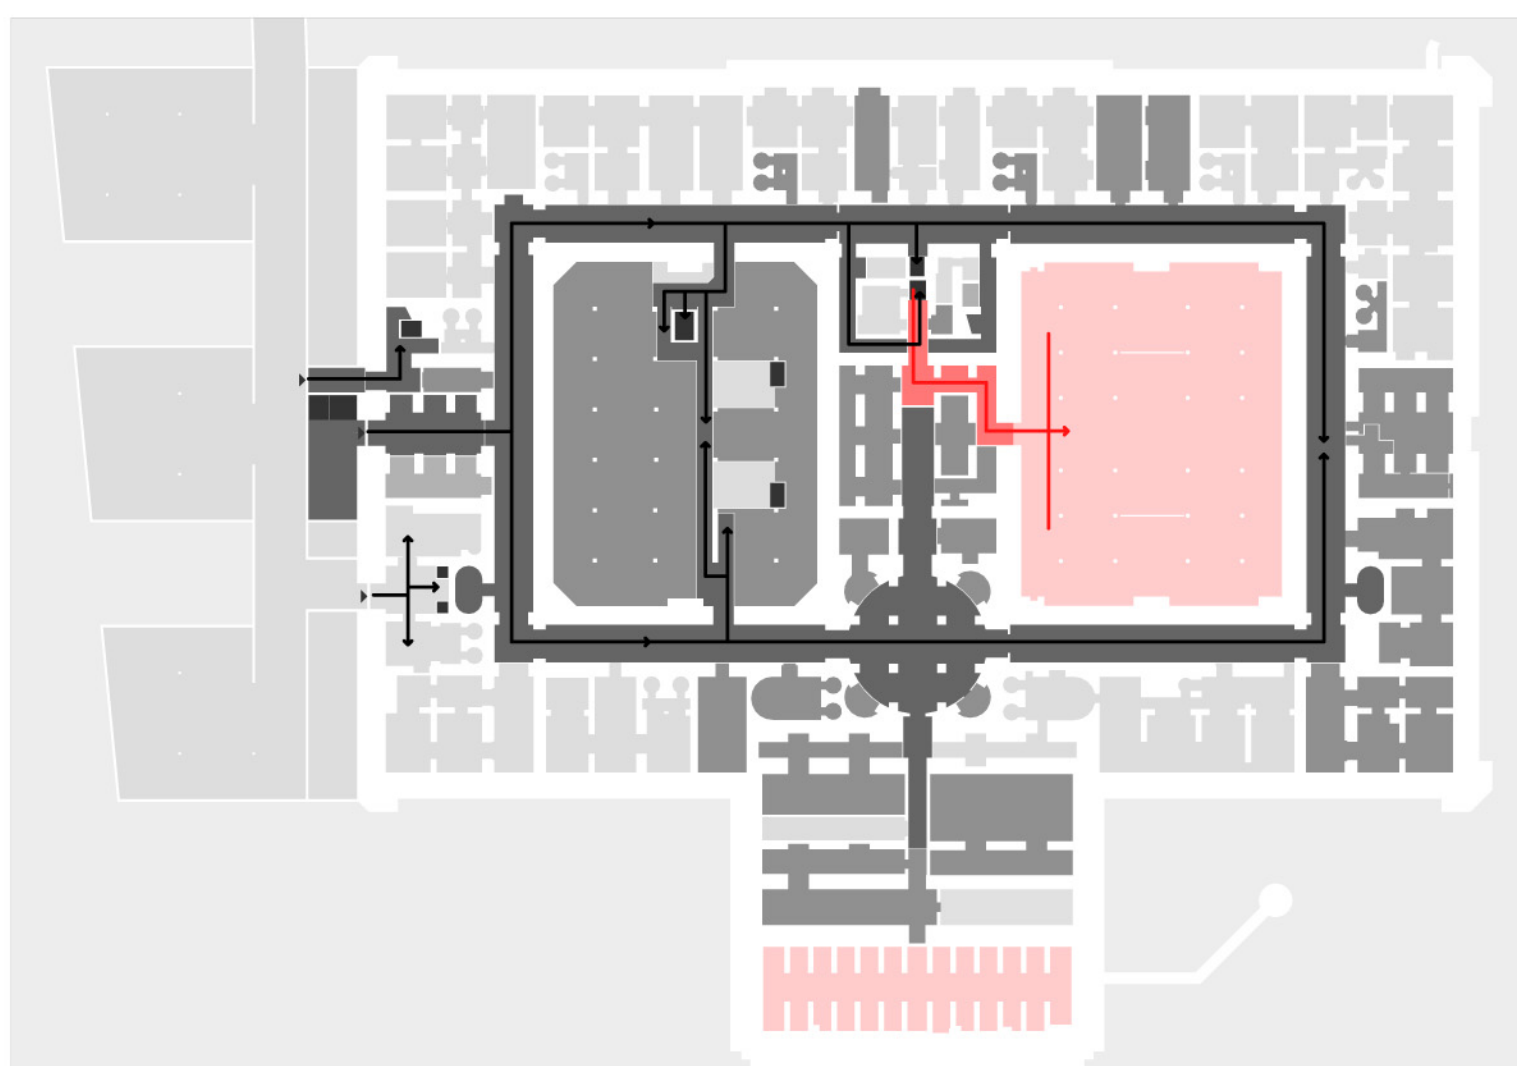

-1 pincszint

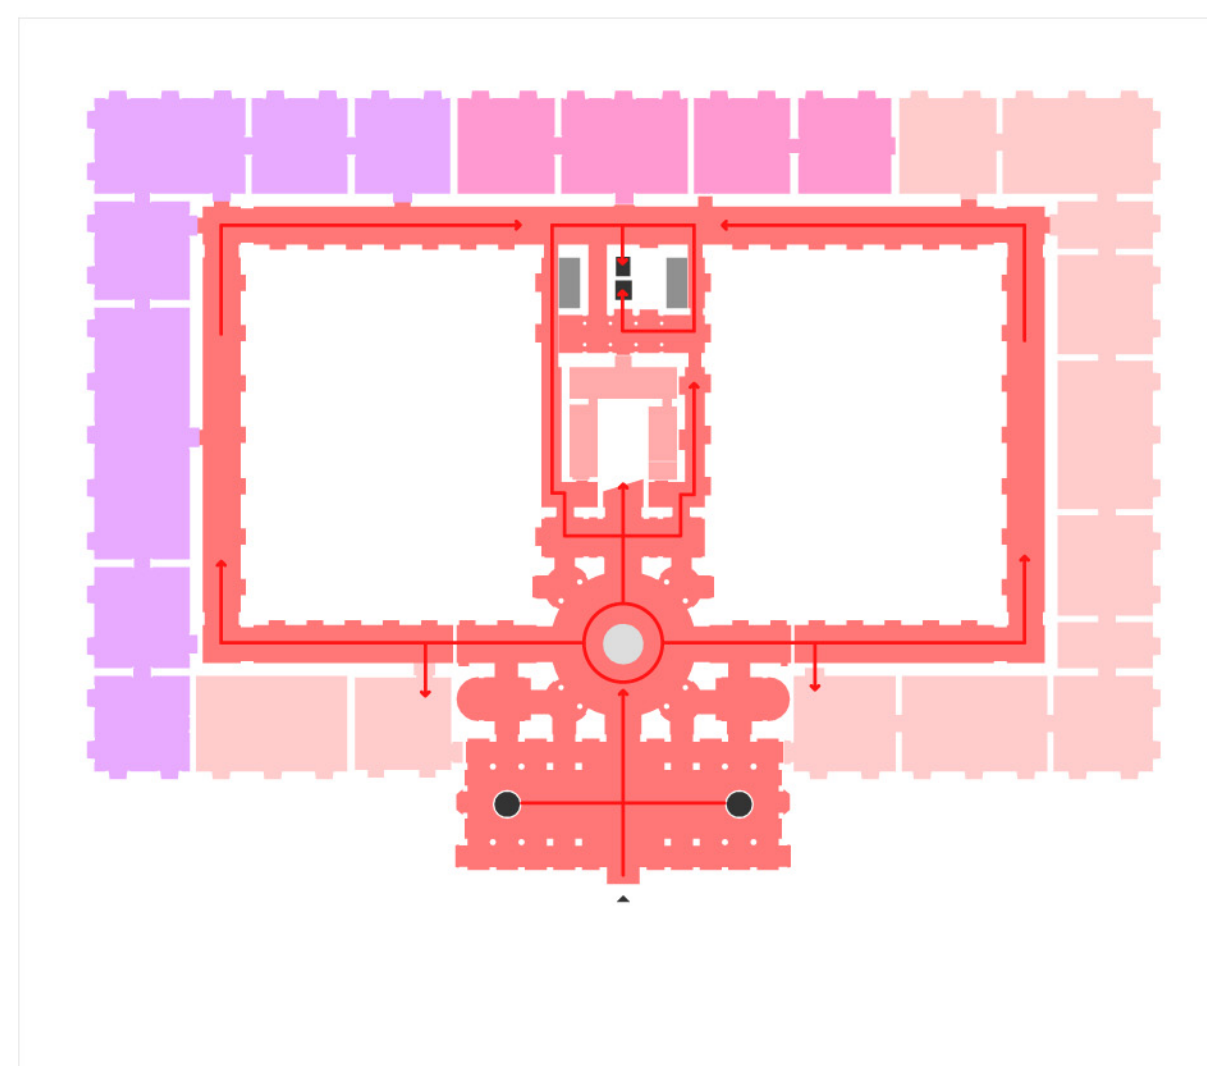


1. emelet

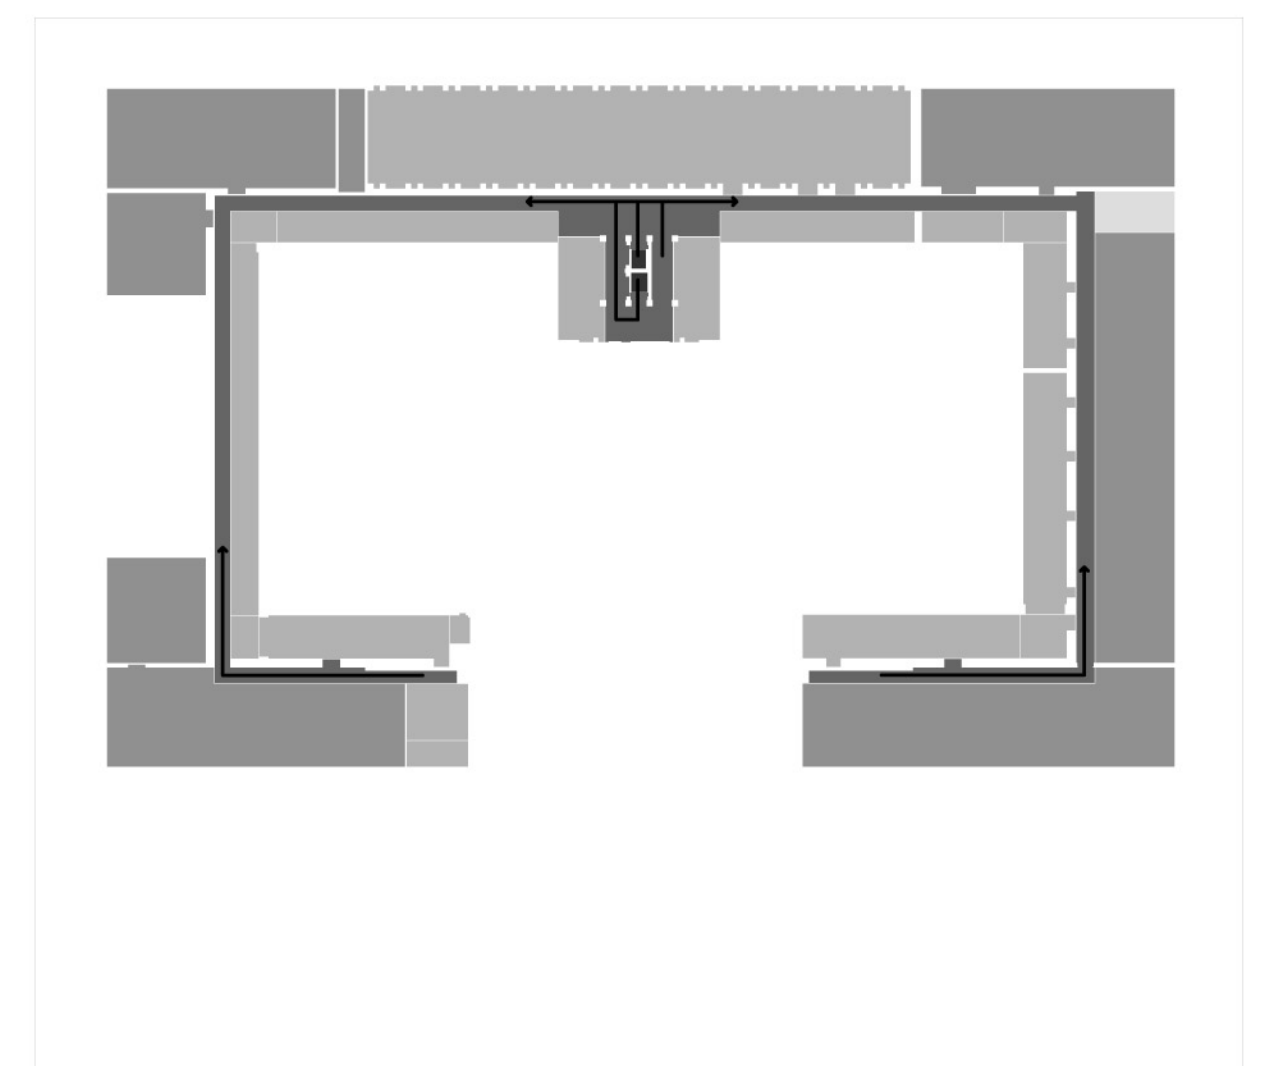

tetőter

funkcionális egységek

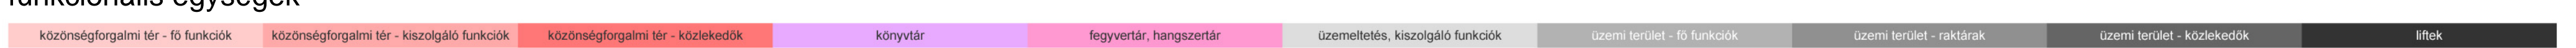

közönségforgalmi útvonalak

üzemi útvonalak