

HELYISÉGLISTA


MERÜLŐCSŐ AZ AGYAGBAN

MERÜLŐCSŐ
AZ AGYAGTALAJBAN
KÖR-KERESZTMETSZETŰ
VÍZ 69,40M²


MERÜLŐCSŐ A VÍZBEN

MERÜLŐCSŐ
A TÓBAN NÉGYZETES
KERESZTMETSZETŰ
VÍZ 50,74M²

MÉLYBELÁTÓ
KUKUCSKÁLÓTÉR 4,5M²
ÖNTERÜLŐ MŰGYANTA
LÉPCSŐTÉR FÉM TAPOSÓRÁCS 11,51M²
A SAUNA HIDEGVIZES
TÖMERÜLŐJE 4,48M²

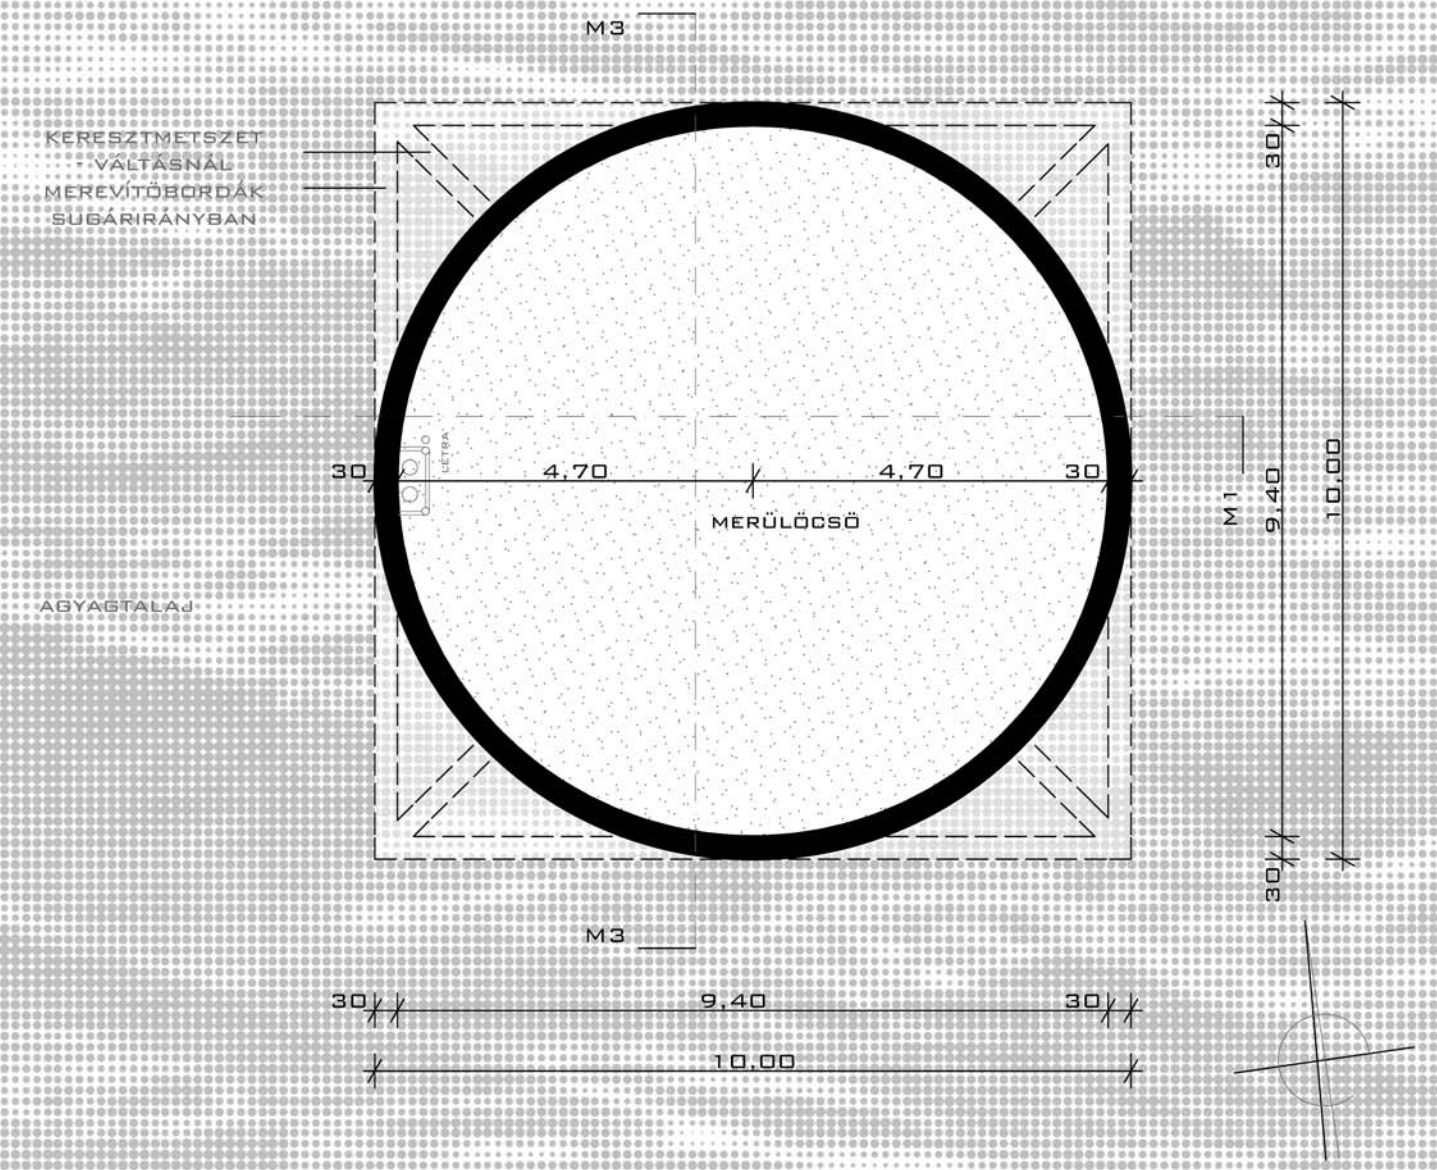

CSŐ ALAPRAJZ AZ AGYAGTALAJBAN M 1:100

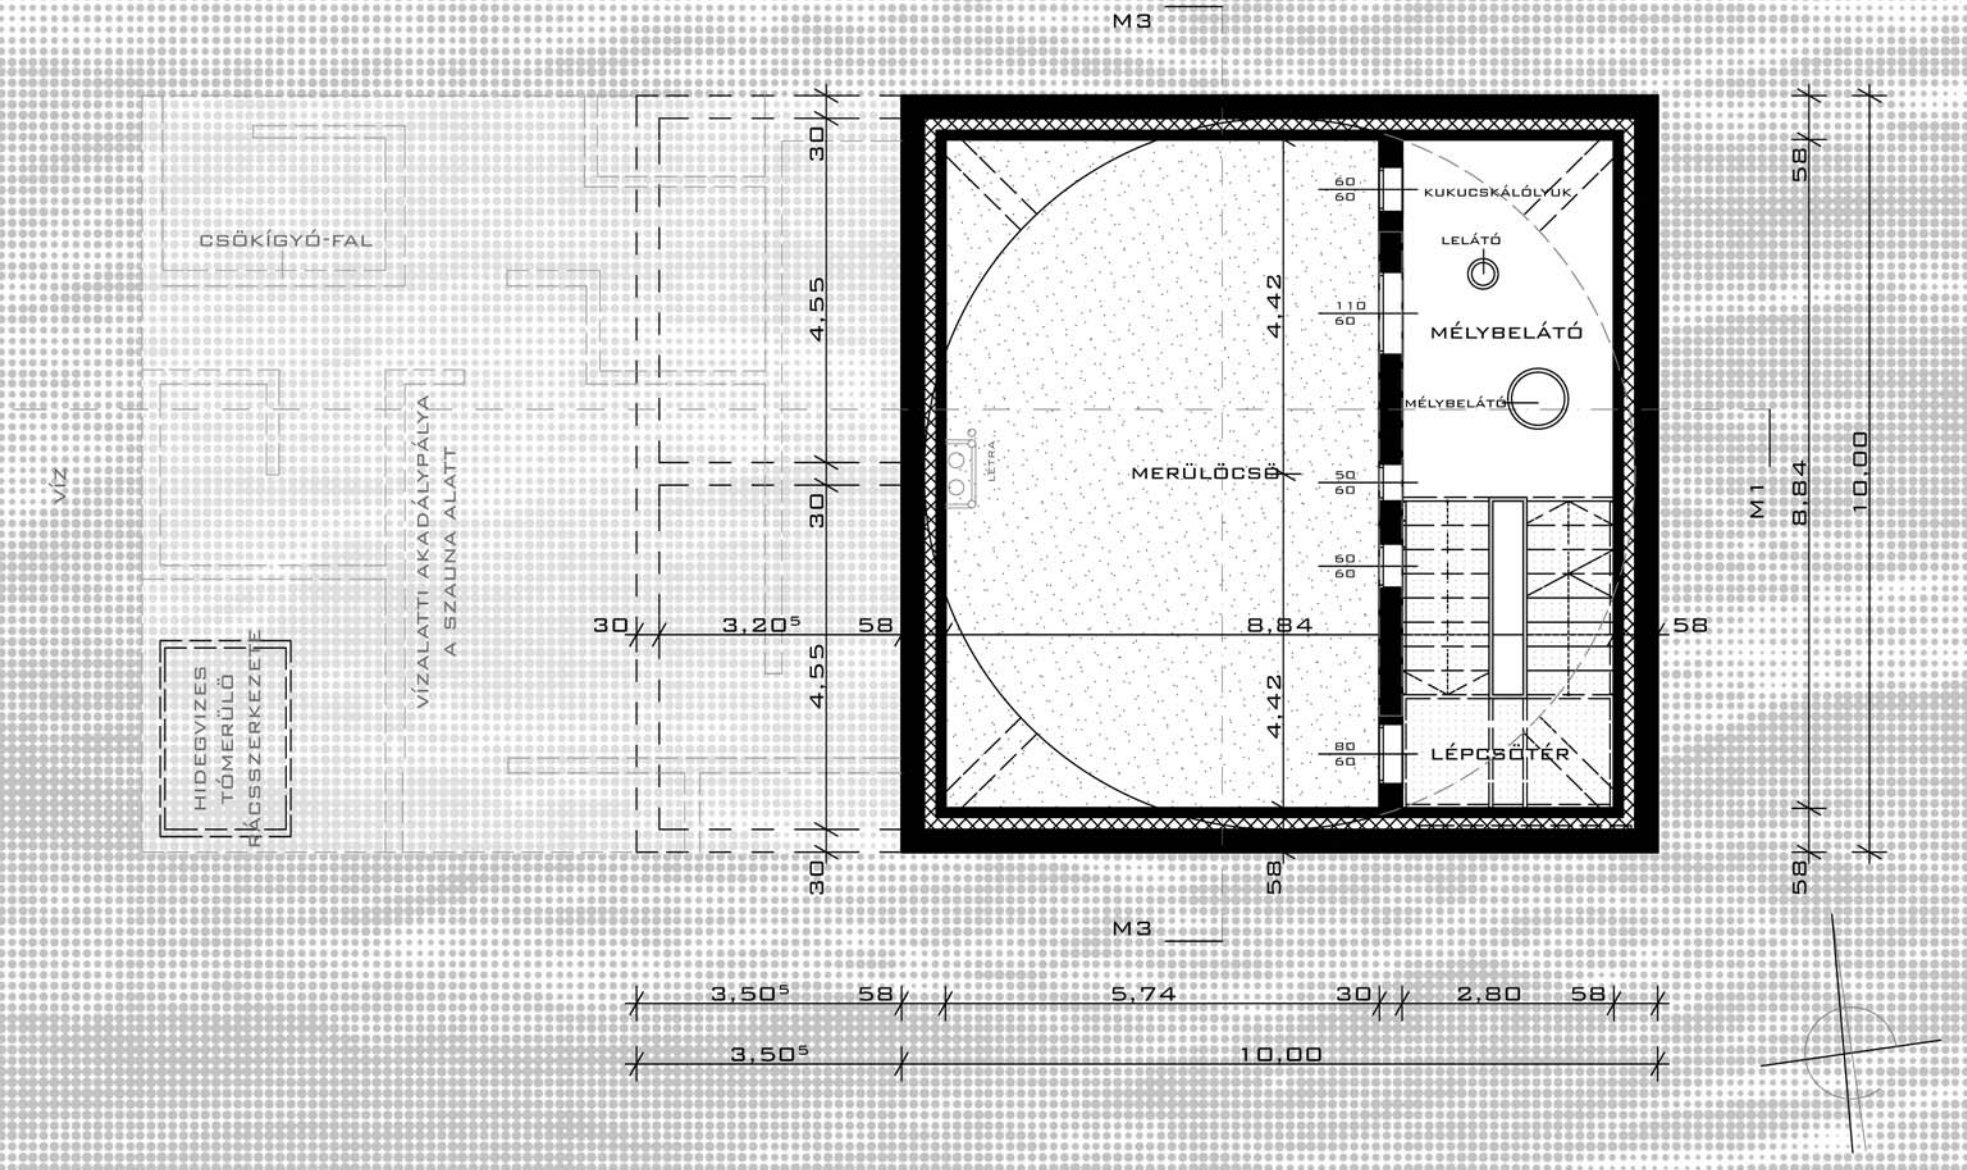

CSŐ ALAPRAJZ A VÍZBEN M 1:100