


HELYISÉGLISTA

- 01 LOUNGE
ÖNTERÜLŐ MŰGYANTA 130,6m²
- 02 RECEPCIÓ
ÖNTERÜLŐ MŰGYANTA 4,0m²
- 03 KISZOLGÁLÓ FOLYOSÓ
ÖNTERÜLŐ MŰGYANTA 13,2m²
- 04 BUVÁRÜZLET
ÖNTERÜLŐ MŰGYANTA 8,9m²
- 05 BÜFÉ
ÖNTERÜLŐ MŰGYANTA 13,1m²
- 06 BÜFÉ RAKTÁR
ÖNTERÜLŐ MŰGYANTA 4,8m²
- 07 KUKATROLÓ
ÖNTERÜLŐ MŰGYANTA 1,5m²
- 08 TAK.SZER RAKTÁR
ÖNTERÜLŐ MŰGYANTA 1,5m²
- 09 NŐI WC (AKADÁLYMENTES)
ÖNTERÜLŐ MŰGYANTA 3,1m²
- 10 FÉRFI WC (AKADÁLYMENTES)
ÖNTERÜLŐ MŰGYANTA 3,1m²
- 11 OKTATÓI IRODA
ÖNTERÜLŐ MŰGYANTA 13,2m²
- 12 OKTATÓTEREM
ÖNTERÜLŐ MŰGYANTA 31,6m²
- 13 PIHENŐ
ÖNTERÜLŐ MŰGYANTA 81m²
- 14 FFI ÖLT. ELŐTÉR
ÖNTERÜLŐ MŰGYANTA 4,2m²
- 15 WC
ÖNTERÜLŐ MŰGYANTA 1,6m²
- 16 FÉRFI ÖLTÖZŐ
ÖNTERÜLŐ MŰGYANTA 9,5m²
- 17 FÉRFI MOSDÓ
ÖNTERÜLŐ MŰGYANTA 5,0m²
- 18 FÉRFI ZUHANY
ÖNTERÜLŐ MŰGYANTA 7,0m²
- 19 FFI ÖLT. ELŐTÉR
ÖNTERÜLŐ MŰGYANTA 4,2m²
- 20 FFI. WC
ÖNTERÜLŐ MŰGYANTA 1,6m²
- 21 NŐI WC
ÖNTERÜLŐ MŰGYANTA 1,6m²
- 22 NŐI ÖLTÖZŐ ELŐTÉR
ÖNTERÜLŐ MŰGYANTA 4,3m²
- 23 NŐI ZUHANY
ÖNTERÜLŐ MŰGYANTA 7,1m²
- 24 NŐI MOSDÓ
ÖNTERÜLŐ MŰGYANTA 3,4m²
- 25 TAK.SZER RAKTÁR
ÖNTERÜLŐ MŰGYANTA 1,5m²
- 26 NŐI ÖLTÖZŐ
ÖNTERÜLŐ MŰGYANTA 9,7m²
- 27 NŐI WC
ÖNTERÜLŐ MŰGYANTA 1,6m²
- 28 NŐI ÖLTÖZŐ ELŐTÉR
ÖNTERÜLŐ MŰGYANTA 4,3m²
- 29 PALACKOZÓ
ÖNTERÜLŐ MŰGYANTA 16,9m²
- 30 FOLYOSÓ
ÖNTERÜLŐ MŰGYANTA 49,0m²
- 31 BUVÁRRUHA SZÁRÍTÓ
ÖNTERÜLŐ MŰGYANTA 51,6m²
- 32 CSŐRENÉZŐ GALÉRIA
ÖNTERÜLŐ MŰGYANTA 46,3m²
- 33 LIFT ELŐTÉR
ÖNTERÜLŐ MŰGYANTA 4,6m²
- 34 LIFT
ÖNTERÜLŐ MŰGYANTA 5,5m²
- 35 LÉPCSŐTÉR
ÖNTERÜLŐ MŰGYANTA 16,1m²

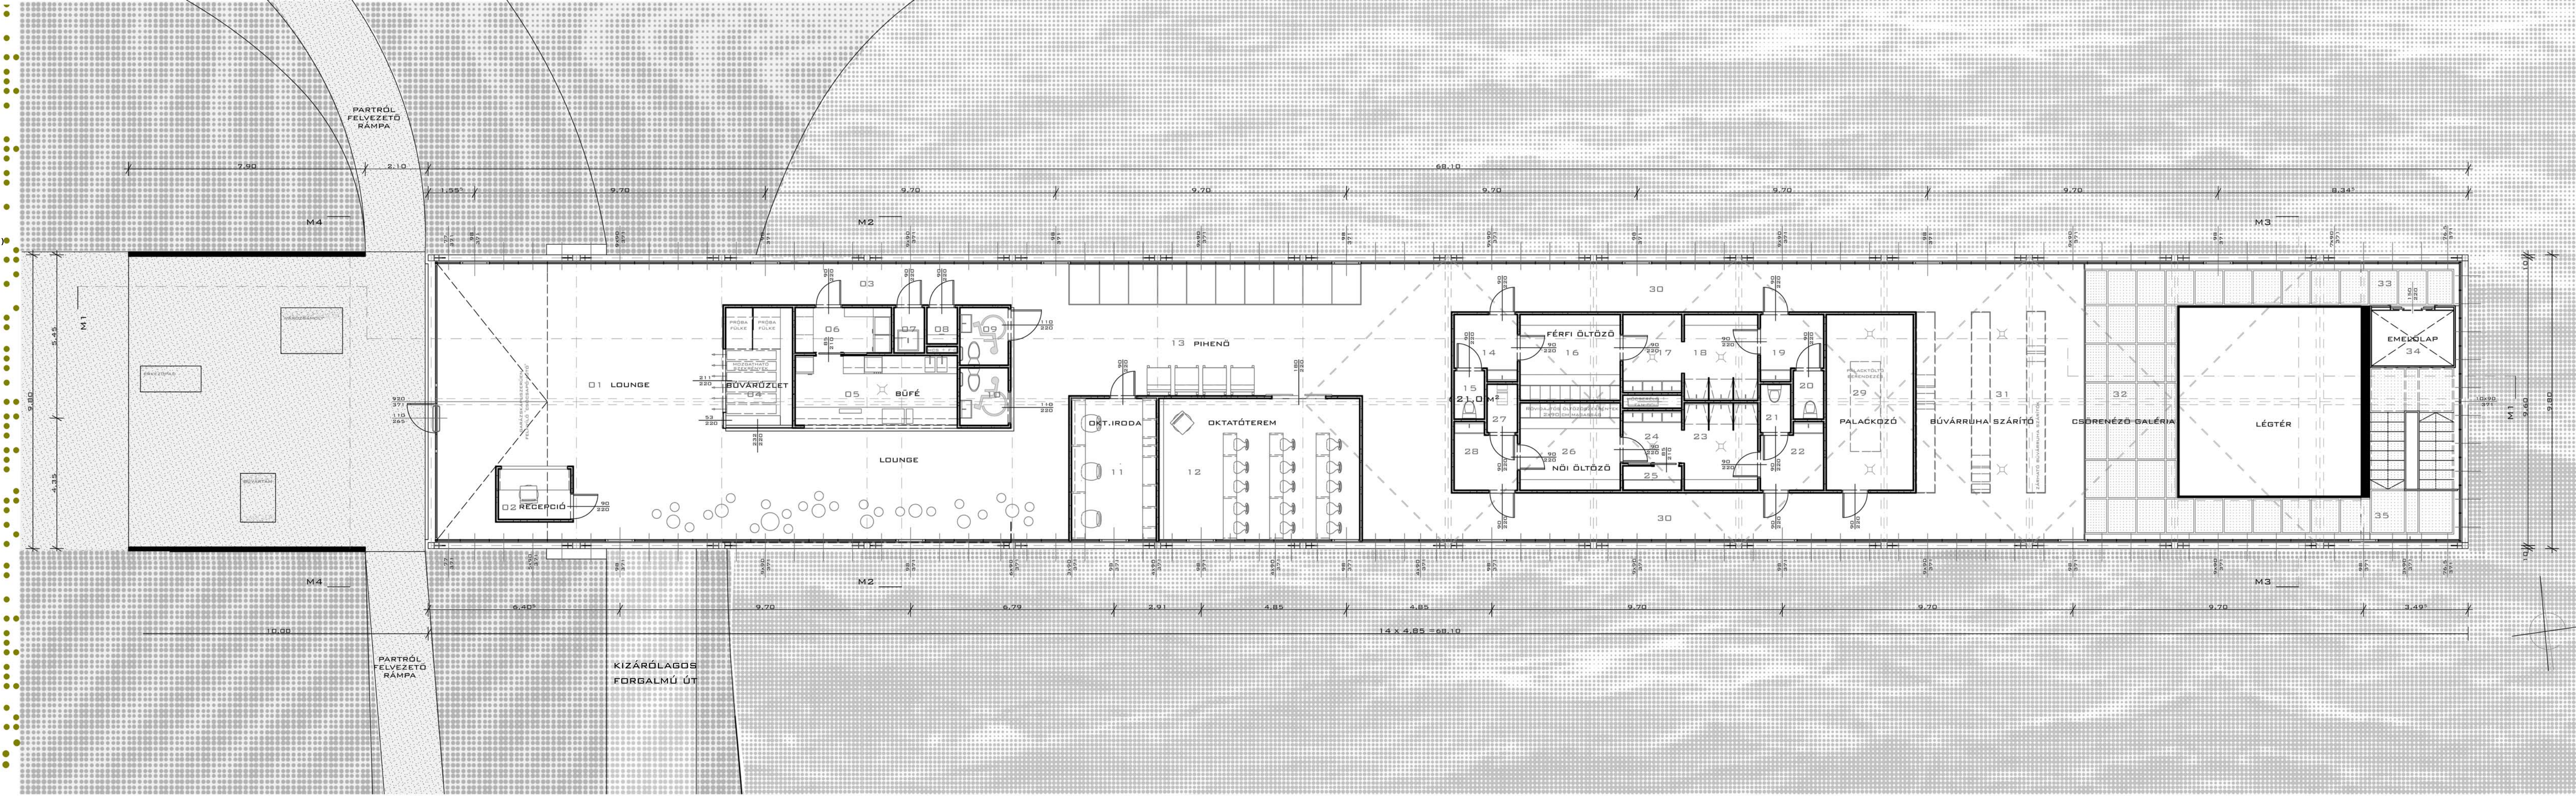

hídszíni alaprajz m 1:100