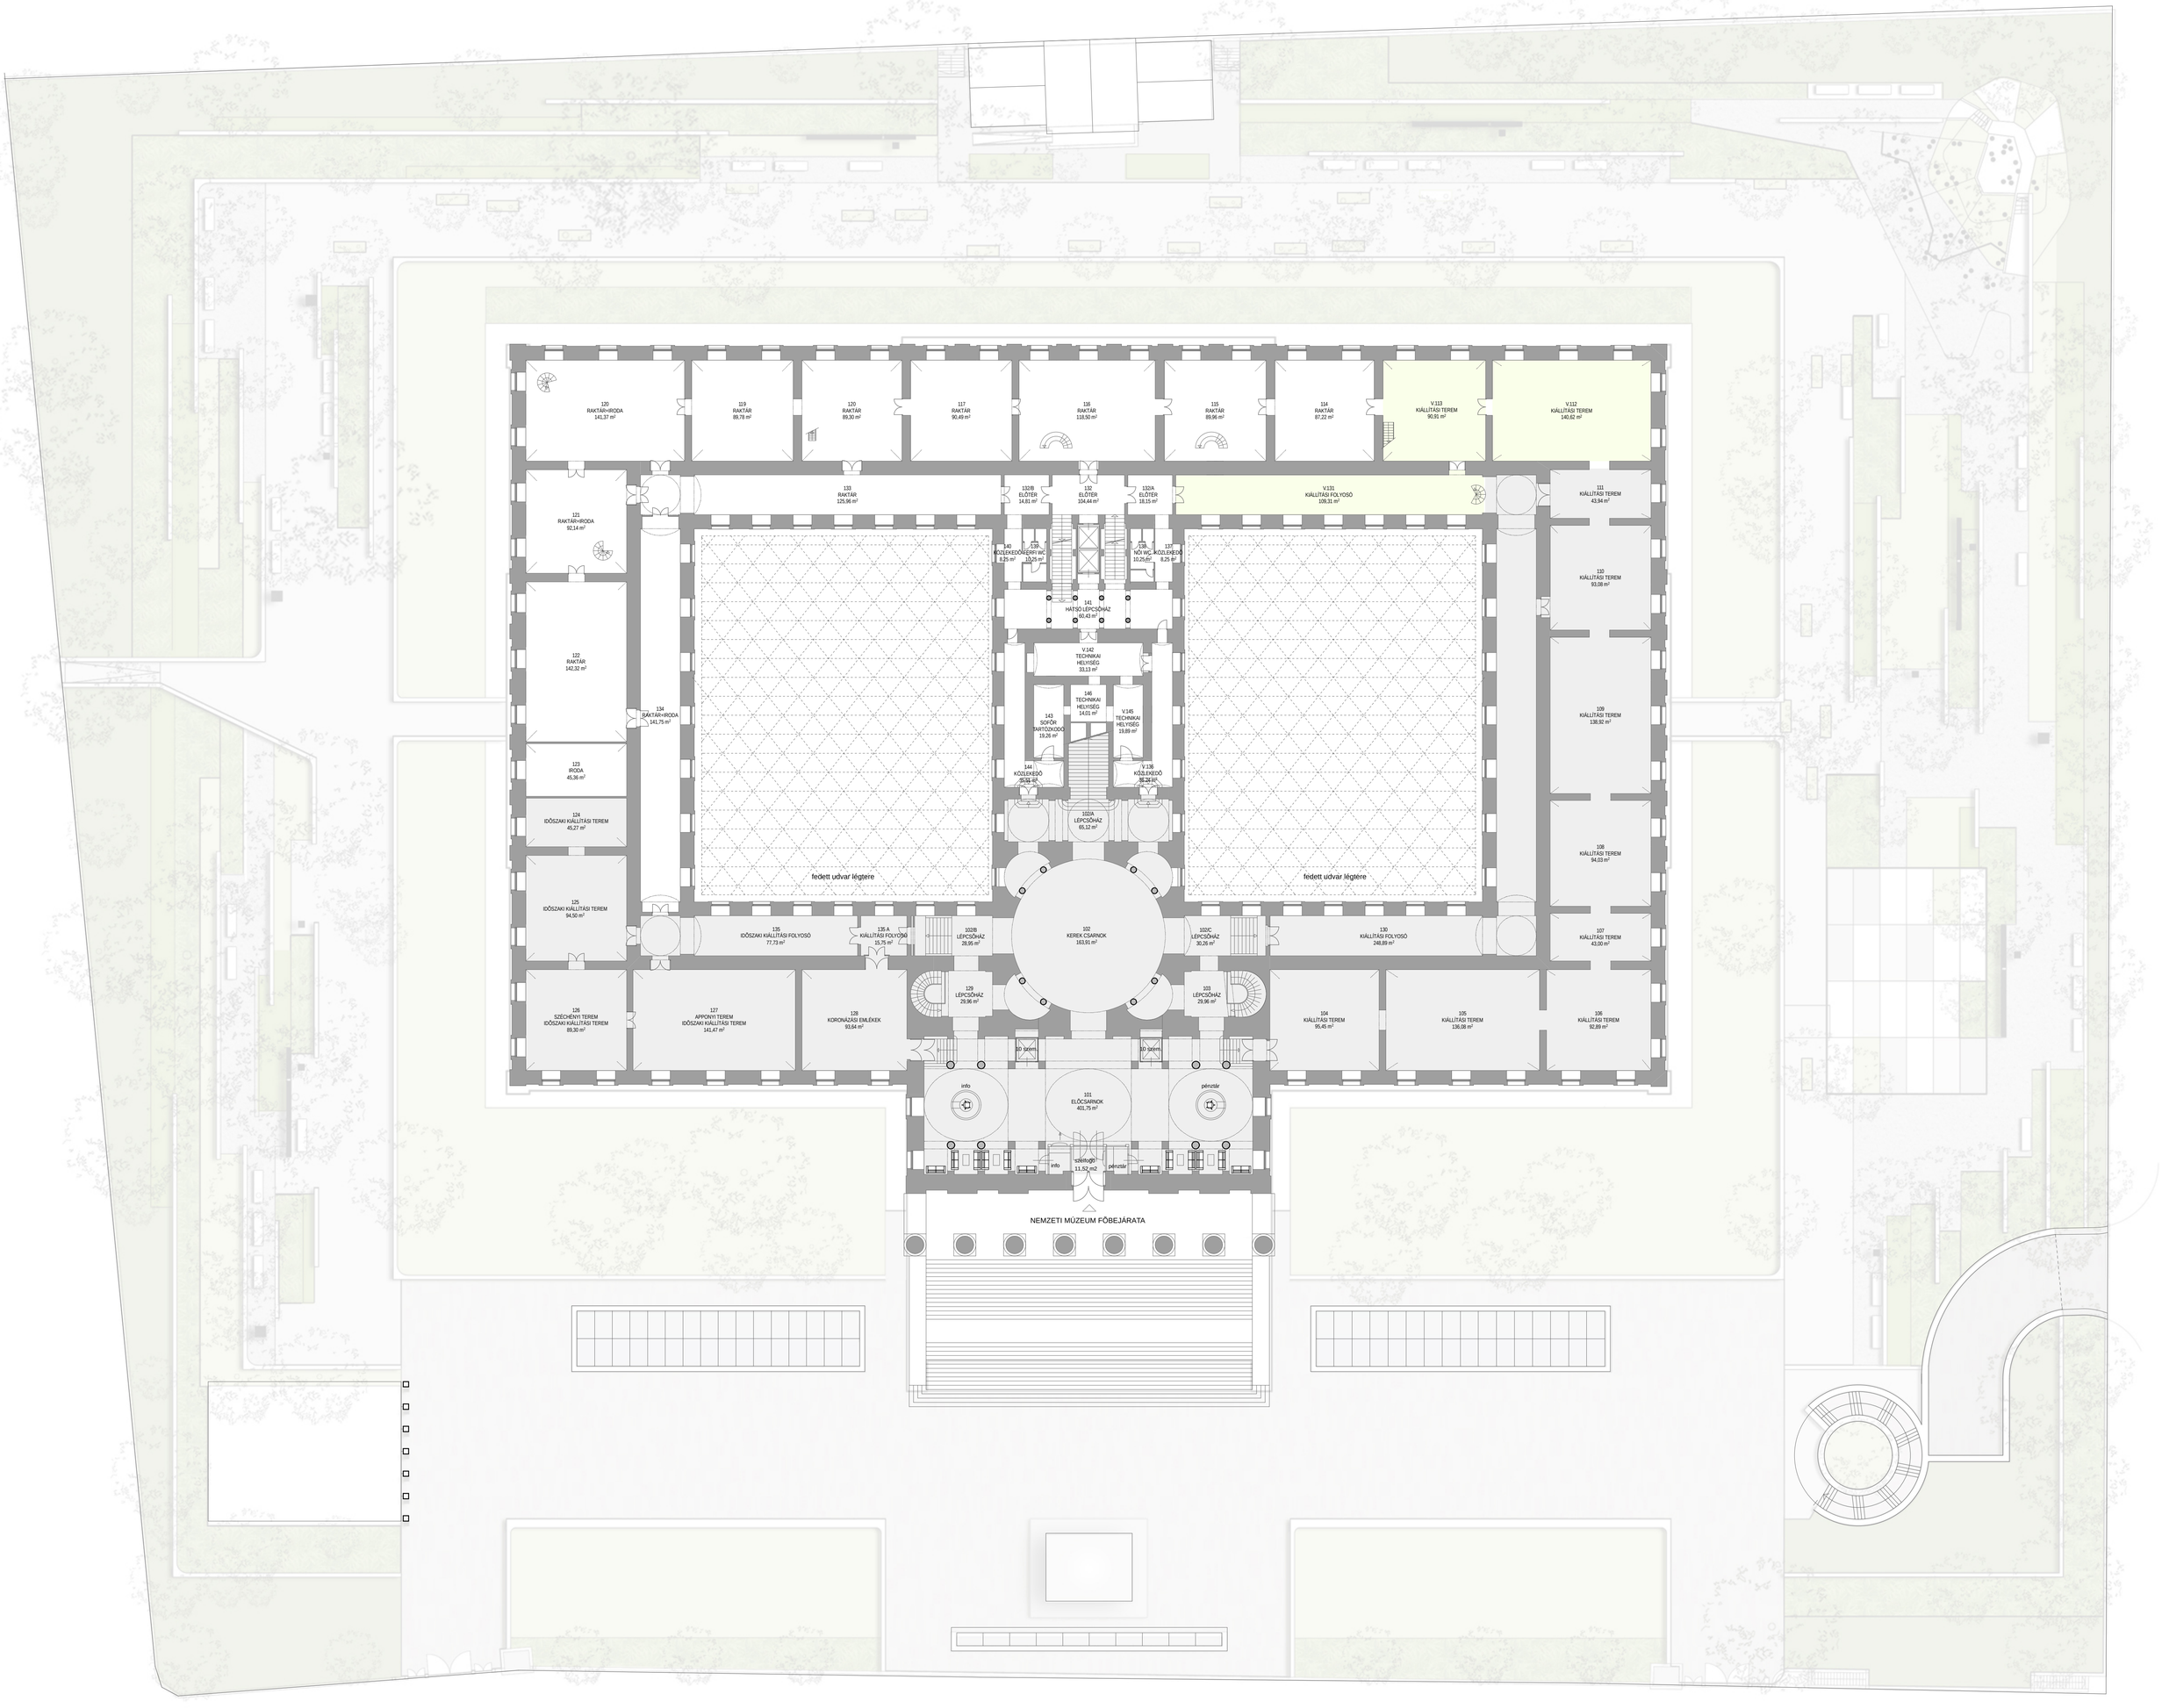
120
RAKTÁR+IRODA
141,37 m²
119
RAKTÁR
89,78 m²
120
RAKTÁR
89,30 m²
117
RAKTÁR
90,49 m²
116
RAKTÁR
118,50 m²
115
RAKTÁR
89,96 m²
114
RAKTÁR
87,22 m²
V.113
KIÁLLÍTÁSI TEREM
90,91 m²
V.112
KIÁLLÍTÁSI TEREM
140,62 m²
121
RAKTÁR+IRODA
92,14 m²
133
RAKTÁR
125,96 m²
132/B
ELŐTÉR
14,81 m²
132
ELŐTÉR
104,44 m²
132/A
ELŐTÉR
18,15 m²
V.131
KIÁLLÍTÁSI FOLYOSÓ
109,31 m²
111
KIÁLLÍTÁSI TEREM
43,94 m²
140
KÖZLEKEDŐ
8,25 m²
139
FÉRFI WC
10,25 m²
138
NŐI WC
10,25 m²
137
KÖZLEKEDŐ
8,25 m²
110
KIÁLLÍTÁSI TEREM
93,08 m²
141
HÁTSÓ LÉPCSŐHÁZ
60,43 m²
122
RAKTÁR
142,32 m²
V.142
TECHNIKAI
HELYISÉG
33,13 m²
146
TECHNIKAI
HELYISÉG
14,01 m²
143
SOFŐR
TARTÓZKODÓ
19,26 m²
V.145
TECHNIKAI
HELYISÉG
19,89 m²
134
RAKTÁR+IRODA
141,75 m²
109
KIÁLLÍTÁSI TEREM
138,92 m²
123
IRODA
45,36 m²
144
KÖZLEKEDŐ
35,91 m²
V.136
KÖZLEKEDŐ
35,24 m²
124
IDŐSZAKI KIÁLLÍTÁSI TEREM
45,27 m²
103/A
LÉPCSŐHÁZ
65,12 m²
fedett udvar légtere
fedett udvar légtere
108
KIÁLLÍTÁSI TEREM
94,03 m²
125
IDŐSZAKI KIÁLLÍTÁSI TEREM
94,50 m²
135
IDŐSZAKI KIÁLLÍTÁSI FOLYOSÓ
77,73 m²
136 A
KIÁLLÍTÁSI FOLYOSÓ
15,75 m²
103/B
LÉPCSŐHÁZ
28,95 m²
102
KEREK CSARNOK
163,91 m²
103/C
LÉPCSŐHÁZ
30,26 m²
130
KIÁLLÍTÁSI FOLYOSÓ
248,89 m²
107
KIÁLLÍTÁSI TEREM
43,00 m²
126
SZÉCHÉNYI TEREM
IDŐSZAKI KIÁLLÍTÁSI TEREM
89,30 m²
127
APPONYI TEREM
IDŐSZAKI KIÁLLÍTÁSI TEREM
141,47 m²
128
KORONÁZÁSI EMLÉKEK
93,64 m²
129
LÉPCSŐHÁZ
29,96 m²
103
LÉPCSŐHÁZ
29,96 m²
104
KIÁLLÍTÁSI TEREM
95,45 m²
105
KIÁLLÍTÁSI TEREM
136,08 m²
106
KIÁLLÍTÁSI TEREM
92,89 m²
10 szint
10 szint
info
101
ELŐCSARNOK
401,75 m²
pénztár
info
szekrény
11,52 m2
pénztár
NEMZETI MÚZEUM FŐBEJÁRATA