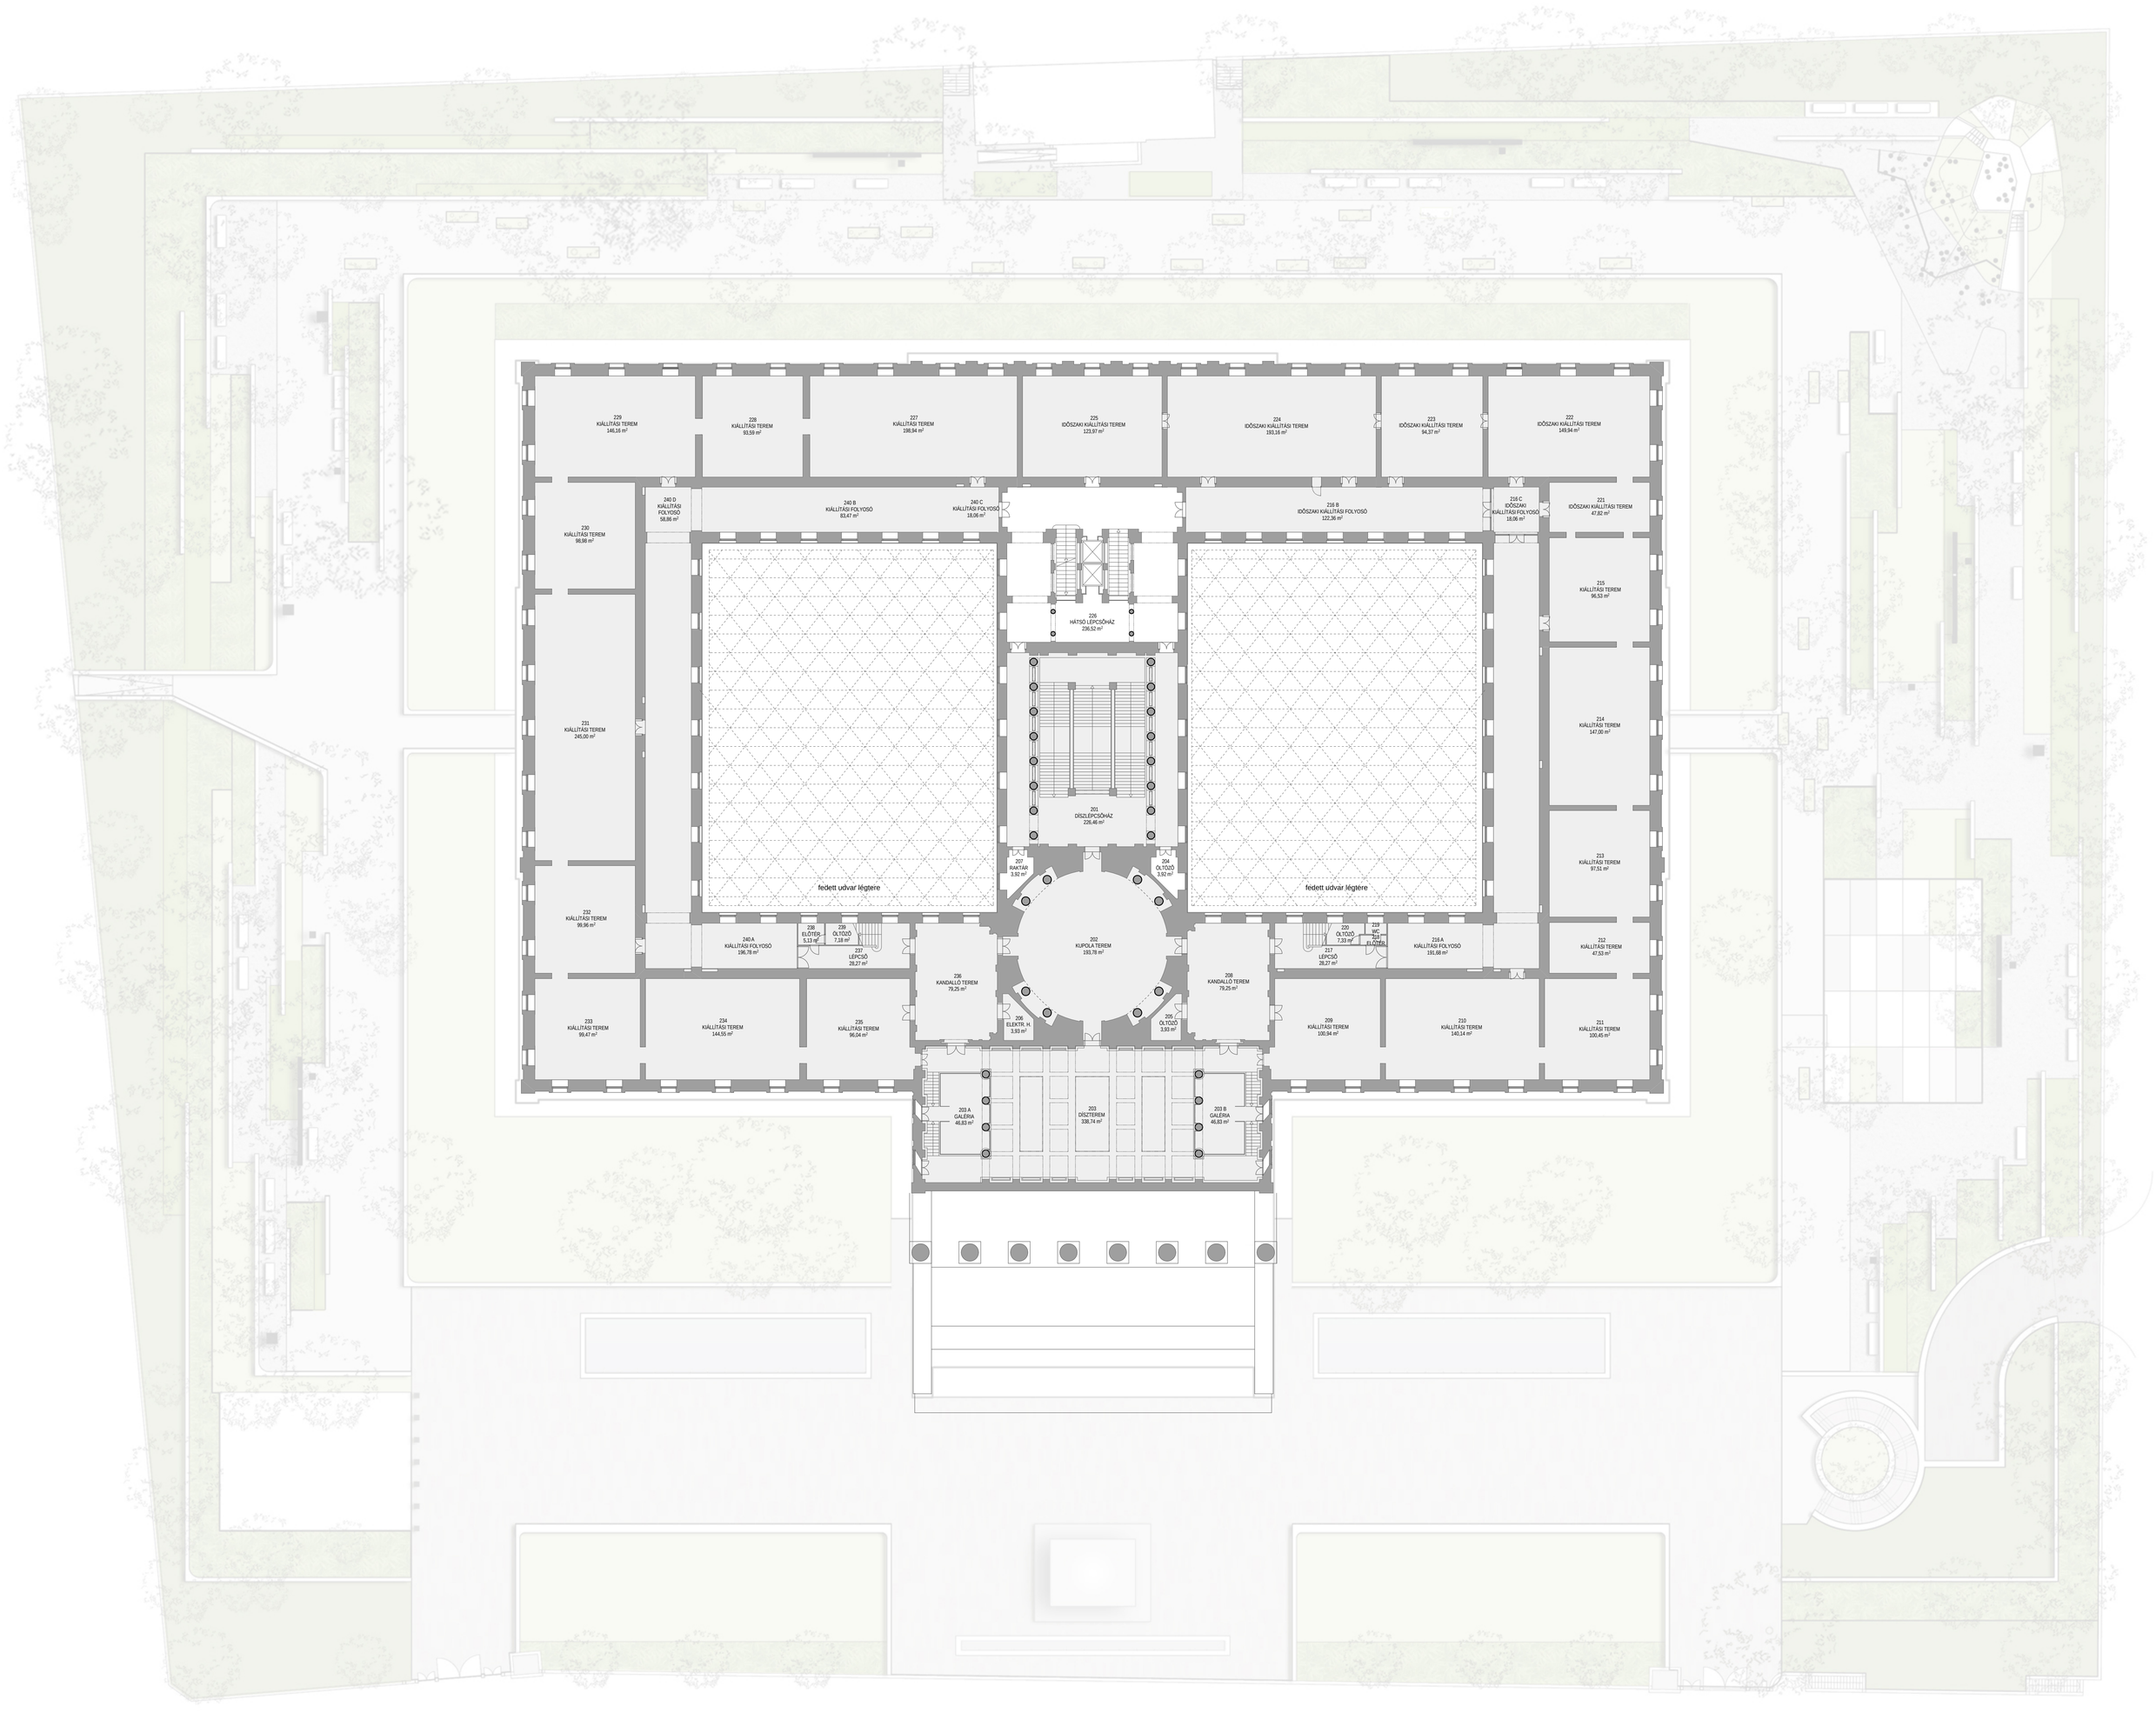
229 KIÁLLÍTÁSI TEREM 146,16 m²
228 KIÁLLÍTÁSI TEREM 93,59 m²
227 KIÁLLÍTÁSI TEREM 198,94 m²
225 IDŐSZAKI KIÁLLÍTÁSI TEREM 123,97 m²
224 IDŐSZAKI KIÁLLÍTÁSI TEREM 193,16 m²
223 IDŐSZAKI KIÁLLÍTÁSI TEREM 94,37 m²
222 IDŐSZAKI KIÁLLÍTÁSI TEREM 149,94 m²
230 KIÁLLÍTÁSI TEREM 98,98 m²
240 D KIÁLLÍTÁSI FOLYOSÓ 58,86 m²
240 B KIÁLLÍTÁSI FOLYOSÓ 83,47 m²
240 C KIÁLLÍTÁSI FOLYOSÓ 18,06 m²
216 B IDŐSZAKI KIÁLLÍTÁSI FOLYOSÓ 122,36 m²
216 C IDŐSZAKI KIÁLLÍTÁSI FOLYOSÓ 18,06 m²
221 IDŐSZAKI KIÁLLÍTÁSI TEREM 47,82 m²
226 HÁTSÓ LÉPCSŐHÁZ 236,52 m²
215 KIÁLLÍTÁSI TEREM 96,53 m²
231 KIÁLLÍTÁSI TEREM 245,00 m²
214 KIÁLLÍTÁSI TEREM 147,00 m²
201 DÍSZLÉPCSŐHÁZ 226,46 m²
207 RAKTÁR 3,92 m²
204 ÖLTÖZŐ 3,92 m²
213 KIÁLLÍTÁSI TEREM 97,51 m²
fedett udvar légtere
fedett udvar légtere
232 KIÁLLÍTÁSI TEREM 99,96 m²
238 ELŐTÉR 5,13 m²
239 ÖLTÖZŐ 7,18 m²
240 A KIÁLLÍTÁSI FOLYOSÓ 196,78 m²
237 LÉPCSŐ 28,27 m²
202 KUPOLA TEREM 193,78 m²
220 ÖLTÖZŐ 7,33 m²
219 WC 218 ELŐTÉR
217 LÉPCSŐ 28,27 m²
216 A KIÁLLÍTÁSI FOLYOSÓ 191,68 m²
212 KIÁLLÍTÁSI TEREM 47,53 m²
236 KANDALLÓ TEREM 79,25 m²
208 KANDALLÓ TEREM 79,25 m²
233 KIÁLLÍTÁSI TEREM 99,47 m²
234 KIÁLLÍTÁSI TEREM 144,55 m²
235 KIÁLLÍTÁSI TEREM 96,04 m²
206 ELEKTR. H. 3,93 m²
205 ÖLTÖZŐ 3,93 m²
209 KIÁLLÍTÁSI TEREM 100,94 m²
210 KIÁLLÍTÁSI TEREM 140,14 m²
211 KIÁLLÍTÁSI TEREM 100,45 m²
203 A GALÉRIA 46,83 m²
203 DÍSZTEREM 338,74 m²
203 B GALÉRIA 46,83 m²