



A Múzeumkert használatát tekintve tisztán szétválasztható a Múzeum körút felőli reprezentatív és a hátsó mindennapos részre.

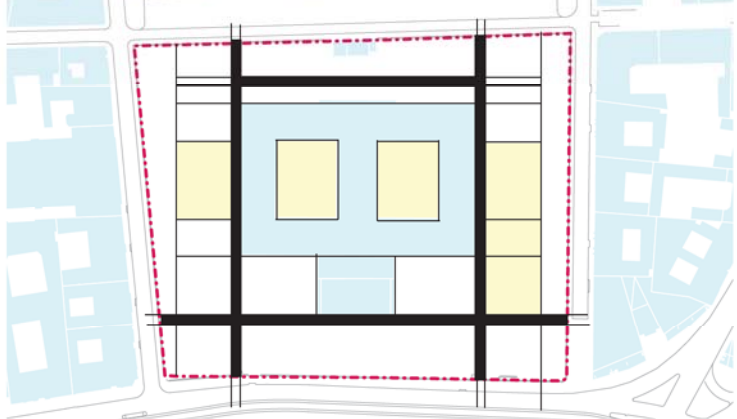

A Múzeumhoz igazodó szimmetrikus úthálózattal a funkciók között kapcsolatot teremtünk.

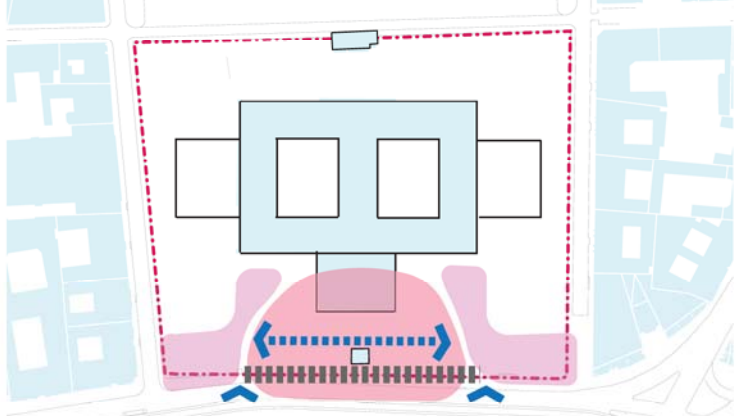


A kertkapuk átélésével a rendezvényterület szélessége megnő, a kapuk közötti részen a kerítés ünnepségek idején bontható, így sokkal nagyobb közönség számára elérhető.




A környező köz-, a kert és az épület belső tereinek világításának gondos tervezésével fókusz pontot hozunk létre az éjszakai városképben.




A belső udvarok és a környezet világítási koncepciója metszetben.

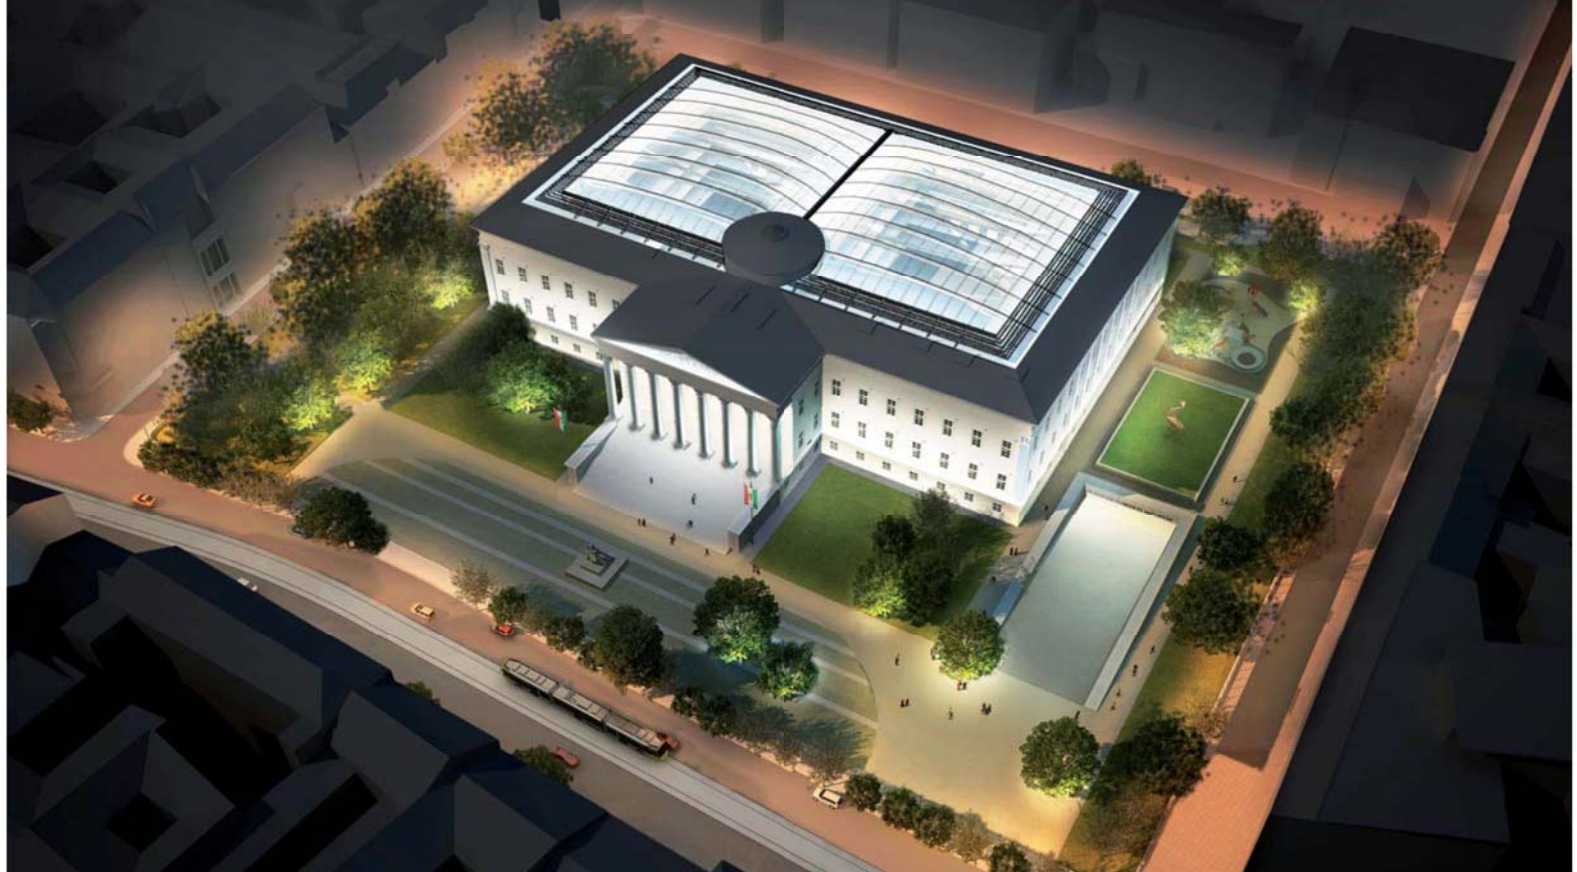


Éjszakai madártávlat

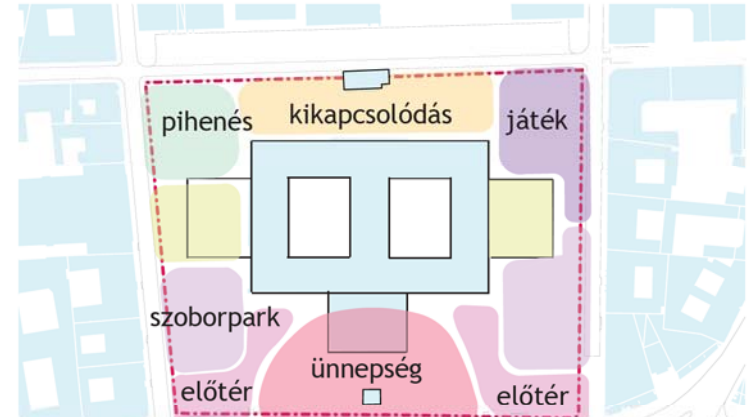

A kert különböző funkciói stratégiai elhelyezésével és határozott kijelölésével aktív zöldterületté válik.

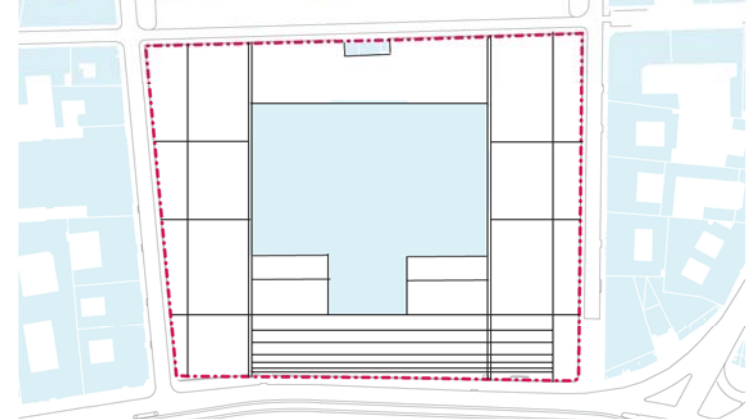





A zöld és a burkolt felület sűrű váltakozásával a Múzeum előterét, az ünnepségek színhelyét kiemeltük.

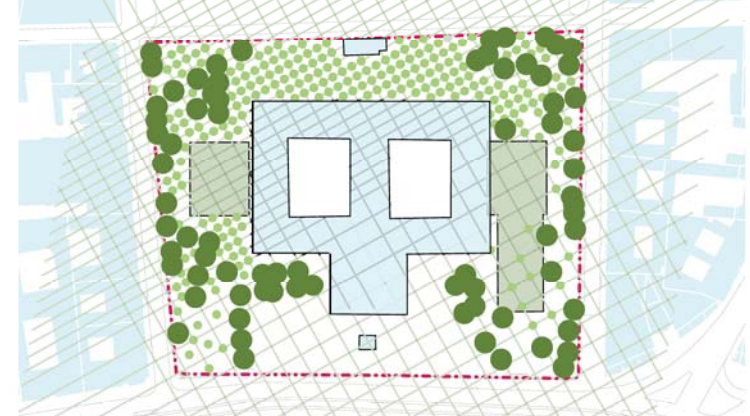

A új fák a legközelebbi természeti elem, a Duna tengetyével párhuzamos hálózatban kerülnek telepítésre.



Vázlatos éjszakai kép a belső udvarokról.

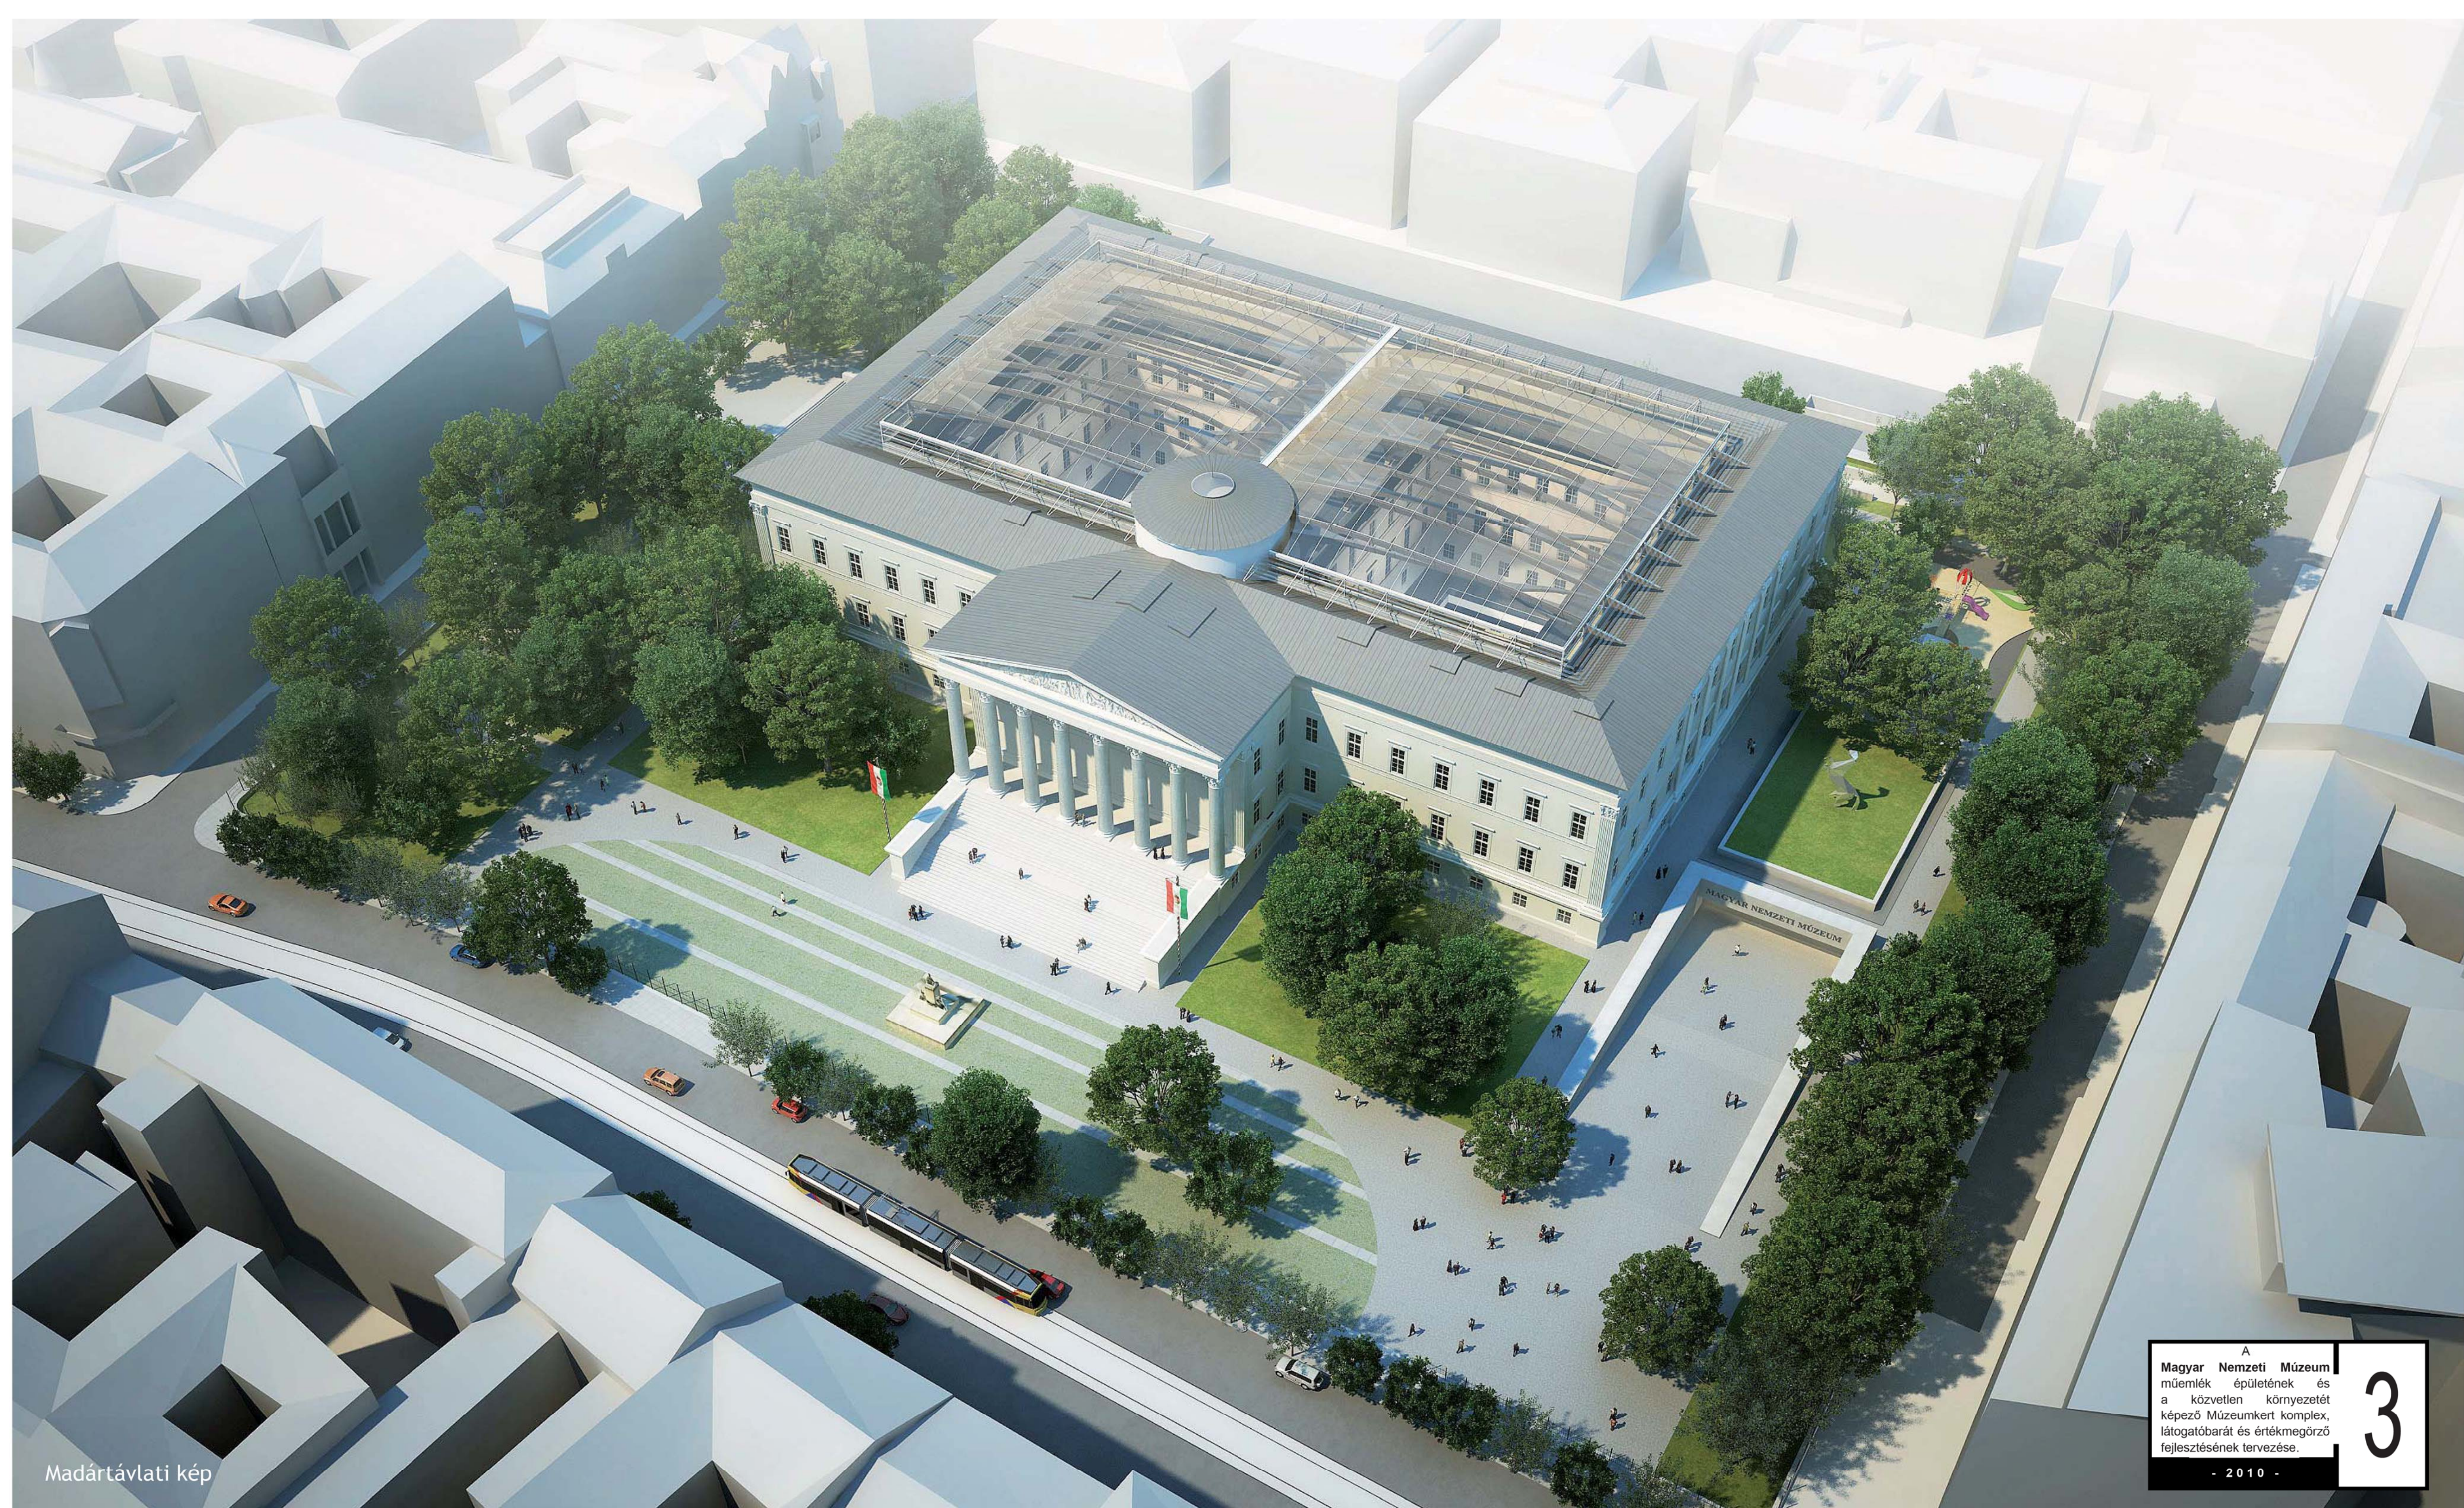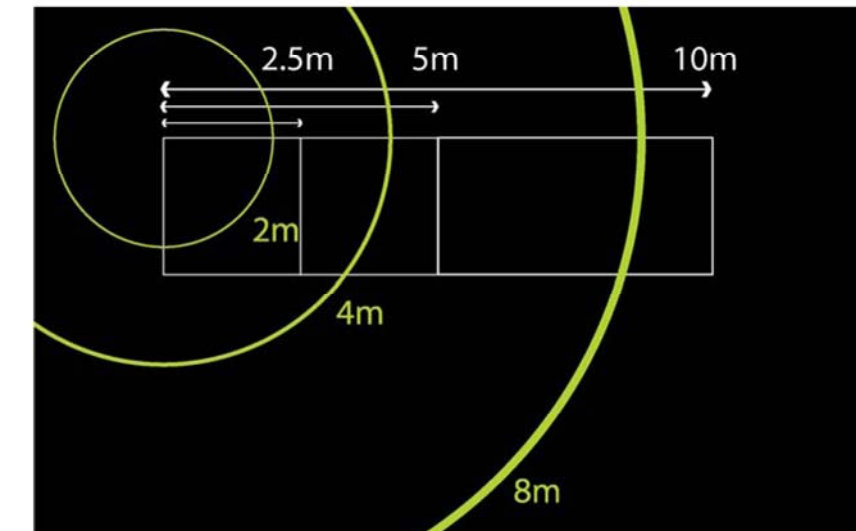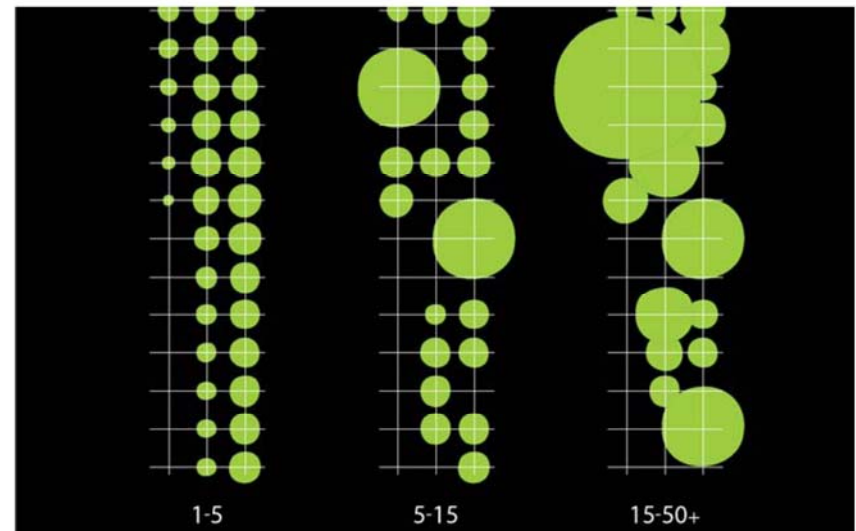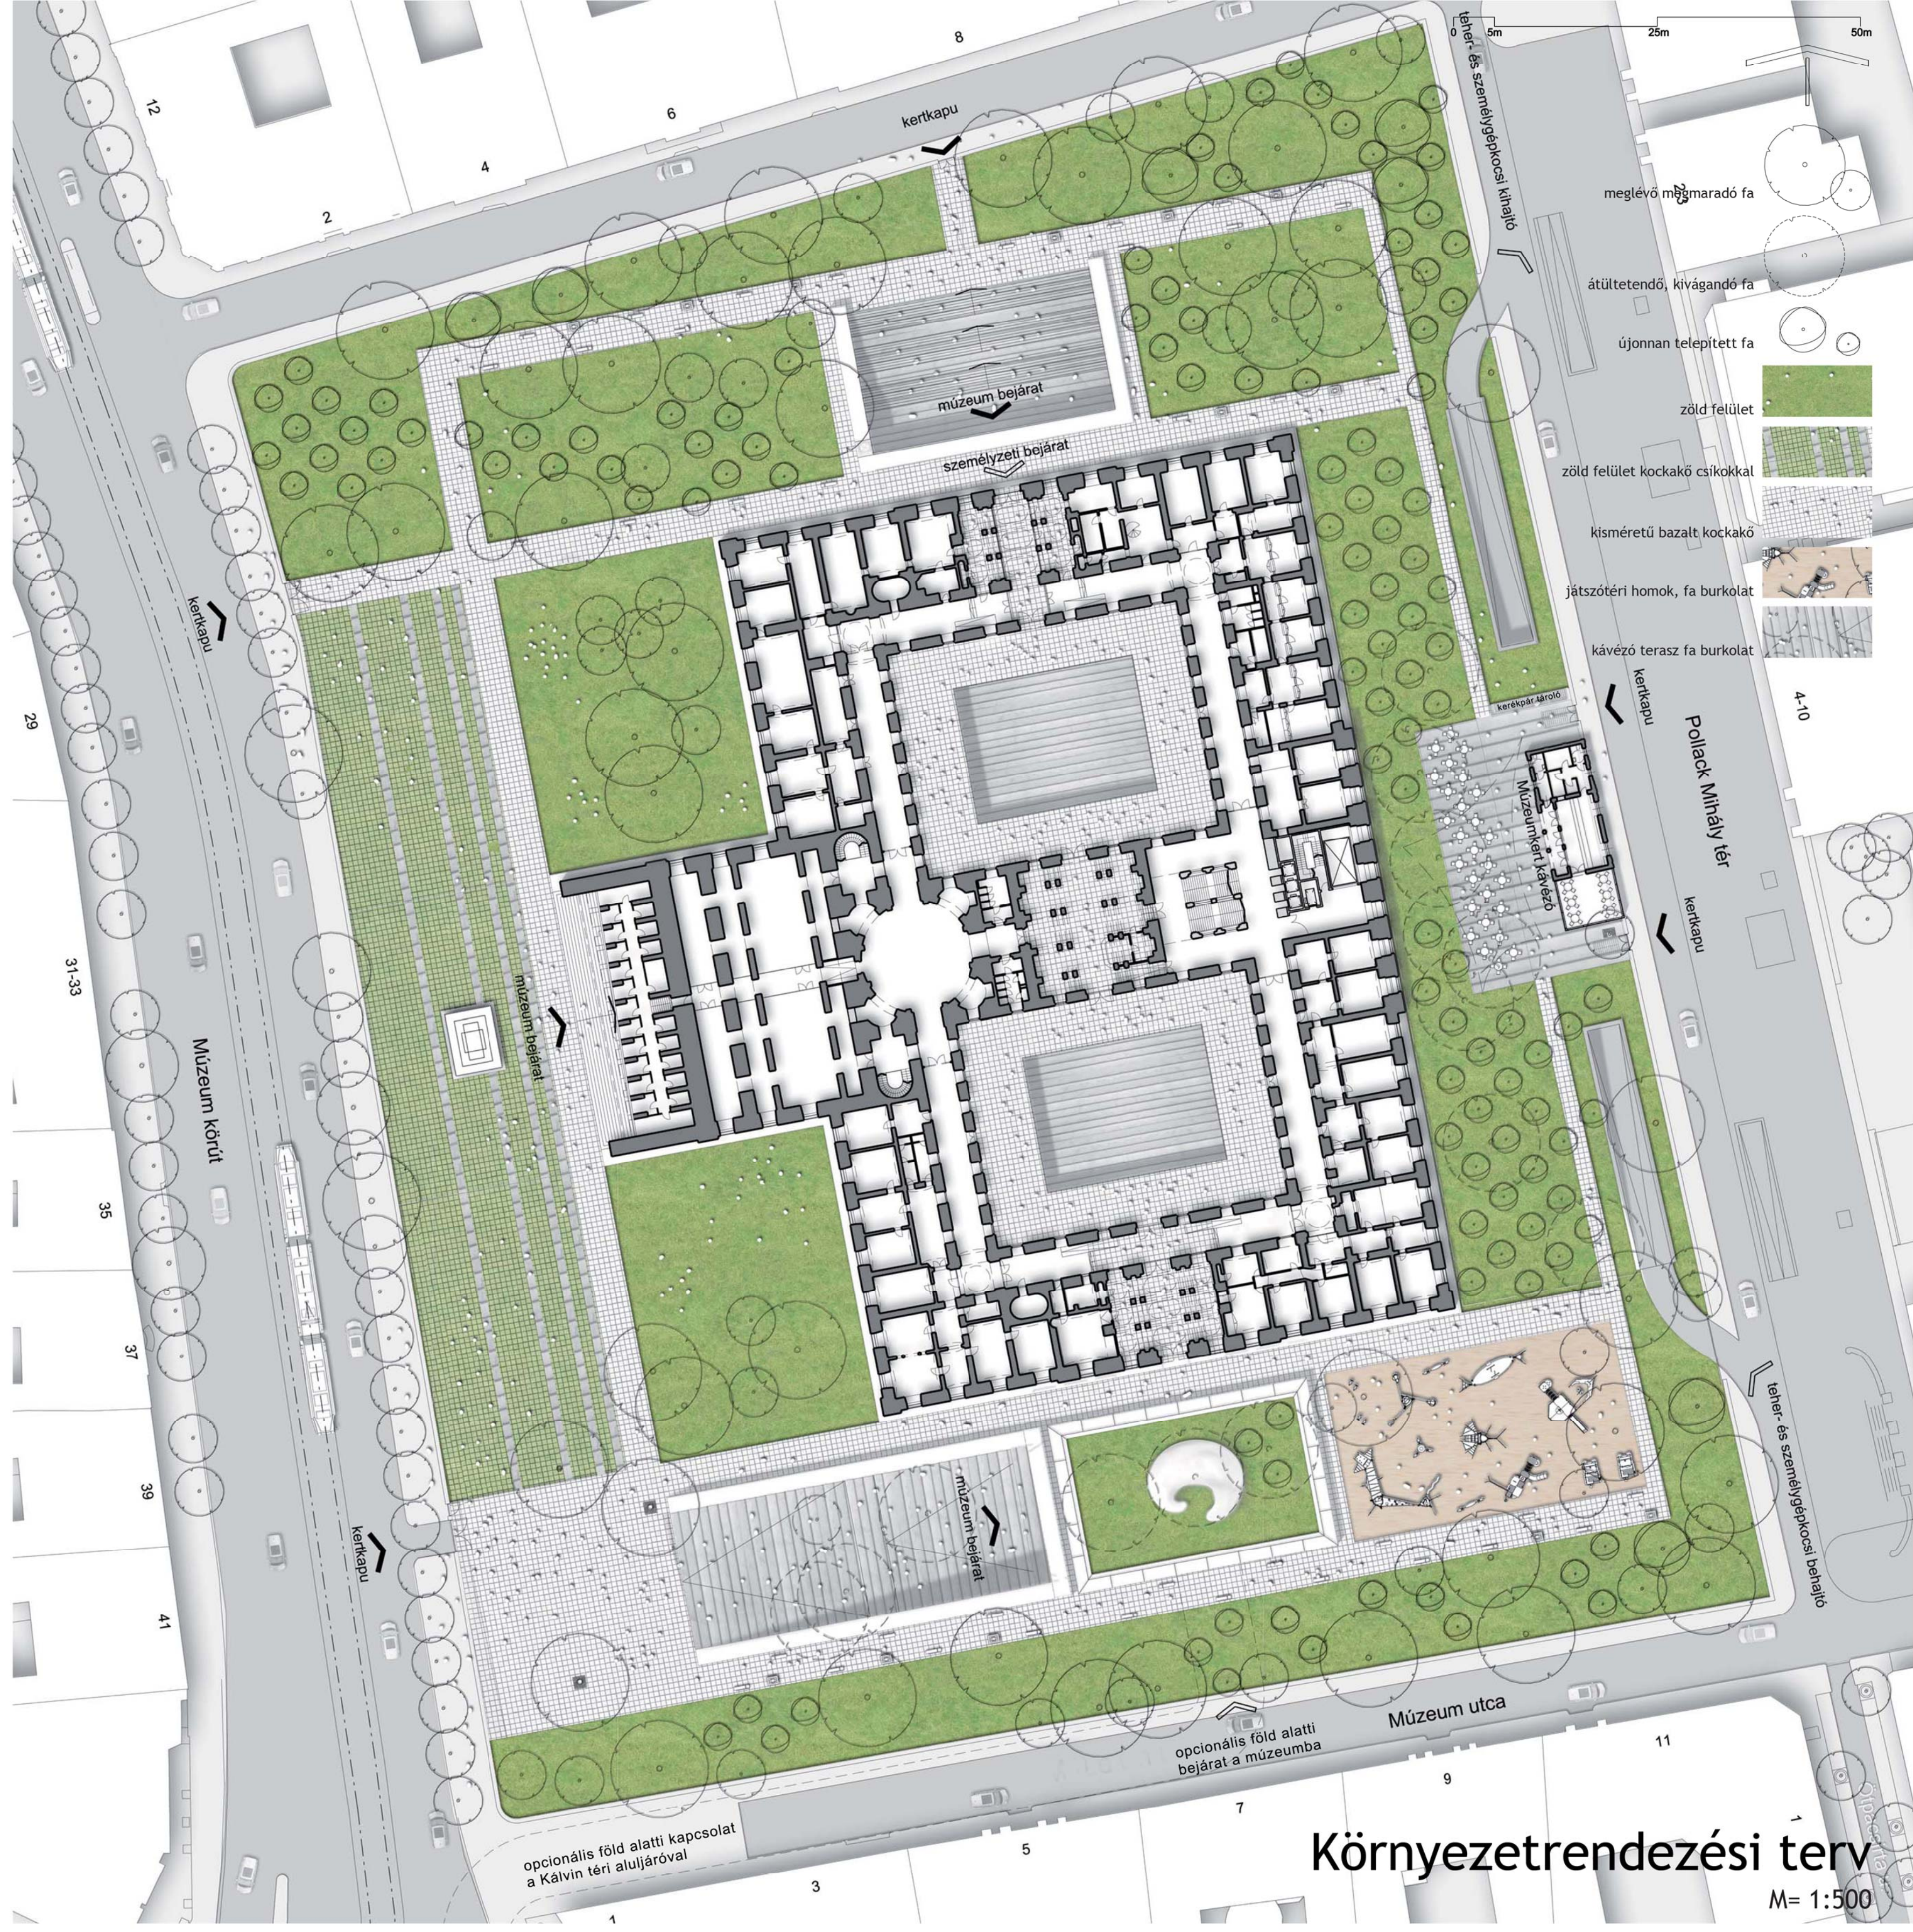

Madártávlati kép