


R.1	1 RTG. 1,5 MM VAGYOS, ÜVEGFÁTYOL ERŐSÍTÉSŰ LÁBVÍTOTT PVC LEMEZ CSAPADÉKVÍZ ELLENI SZIGETELÉS 150 G/M ² FELÜLETTÖMEGŰ POLIÉSZTERFÁTYOL ELVÁLASZTÓ RÉTEG		
2- CM	LÉPÉSÁLLÓ ÁSVÁNYI SZÁLAS LEJUTÉSKÉPZŐ TÁBLÁK (3%)		
18 CM	ÁSVÁNYI SZÁLAS HŐSZIGETELŐ TÁBLÁK		
1 RTG.	PÁRAZÁRÓ PE-FÓLIA		
15 CM	TÜZIHORGANYZOTT TRAPÉZLEMEZ TŰZVÉDŐ BEVONATTAL		
17,5 CM	ÁLMENNYEZETI TÉR	+11,00	
1 RTG.	ROZSDAMENTES FESZÍTETT ACÉLHÁLÓ ÁLMENNYEZET		
R.2		+10,00	+9,90
1 CM	POLIURETÁN ALAPÚ ÖNTERÜLŐ, CSÚSZÁSMENTES PADLÓBEVONAT	+9,00	+9,11
5 CM	ÖNTERÜLŐ FINOM-ADAÉKOS ESZTRICH ALJZAT		
3 CM	PADLÓFŰTÉS FORMAHABOSÍTOTT EPS PROFILLEMEZ ALJZATA	+8,00	
1 RTG.	PE-FÓLIA TECHNLÓGIAI SZIGETELÉS		
2 CM	ÁSVÁNYI SZÁLAS ÚSZTATÓRÉTEG (22/20)	+7,00	
1 RTG.	PÁRAZÁRÓ PE-FÓLIA		
12 CM	NAGY TEHERBÍRÁSÚ ÁSVÁNYI SZÁLAS HŐSZIGETELÉS	+6,00	+6,30
15 CM	TÜZIHORGANYZOTT TRAPÉZLEMEZ TŰZVÉDŐ BEVONATTAL	+5,00	+5,40
R.3		+4,00	+4,46
3 CM	TÜZIHORGANYZOTT, CSÚSZÁSMENTES PERFORÁLT TAPOSÓRÁCS		
21 CM	TÜZIHORGANYZOTT, HIDEGEN HAJLÍTOTT TARTÓRENDSZER TŰZVÉDŐ BEVONATTAL SUGÁRZÓ FŰTÉS CSŐKÍGYÓJA	+3,00	
R.4		+2,00	
1 CM	POLIURETÁN ALAPÚ ÖNTERÜLŐ, CSÚSZÁSMENTES PADLÓBEVONAT	+1,00	
7 CM	ÖNTERÜLŐ FINOM-ADAÉKOS ESZTRICH ALJZAT		+0,60
3 CM	PADLÓFŰTÉS FORMAHABOSÍTOTT EPS PROFILLEMEZ ALJZATA	±0,00	+0,00
1 RTG.	PE-FÓLIA TECHNLÓGIAI SZIGETELÉS		
12 CM	NAGY TEHERBÍRÁSÚ ÁSVÁNYI SZÁLAS HŐSZIGETELÉS	-1,00	
20 CM	MONOLIT VÍZZÁRÓ KONZOLOS FÖDÉMLEMEZ		
2 RTG.	EPOXIANYTA ALAPÚ, NAGY REPEDÉSÁTHIDALÓ KÉPESSÉGŰ BEVONATSZIGETELÉS	-2,00	
R.4		-3,00	
1 CM	POLIURETÁN ALAPÚ ÖNTERÜLŐ, CSÚSZÁSMENTES PADLÓBEVONAT	-4,00	
7 CM	ÖNTERÜLŐ FINOM-ADAÉKOS ESZTRICH ALJZAT		+5,40
3 CM	PADLÓFŰTÉS FORMAHABOSÍTOTT EPS PROFILLEMEZ ALJZATA	-5,00	
1 RTG.	PE-FÓLIA TECHNLÓGIAI SZIGETELÉS		
12 CM	NAGY TEHERBÍRÁSÚ ÁSVÁNYI SZÁLAS HŐSZIGETELÉS	-6,00	+6,40
20 CM	MONOLIT VÍZZÁRÓ KONZOLOS FÖDÉMLEMEZ		
2 RTG.	EPOXIANYTA ALAPÚ, NAGY REPEDÉSÁTHIDALÓ KÉPESSÉGŰ BEVONATSZIGETELÉS	-7,00	
		-8,00	
		-9,00	

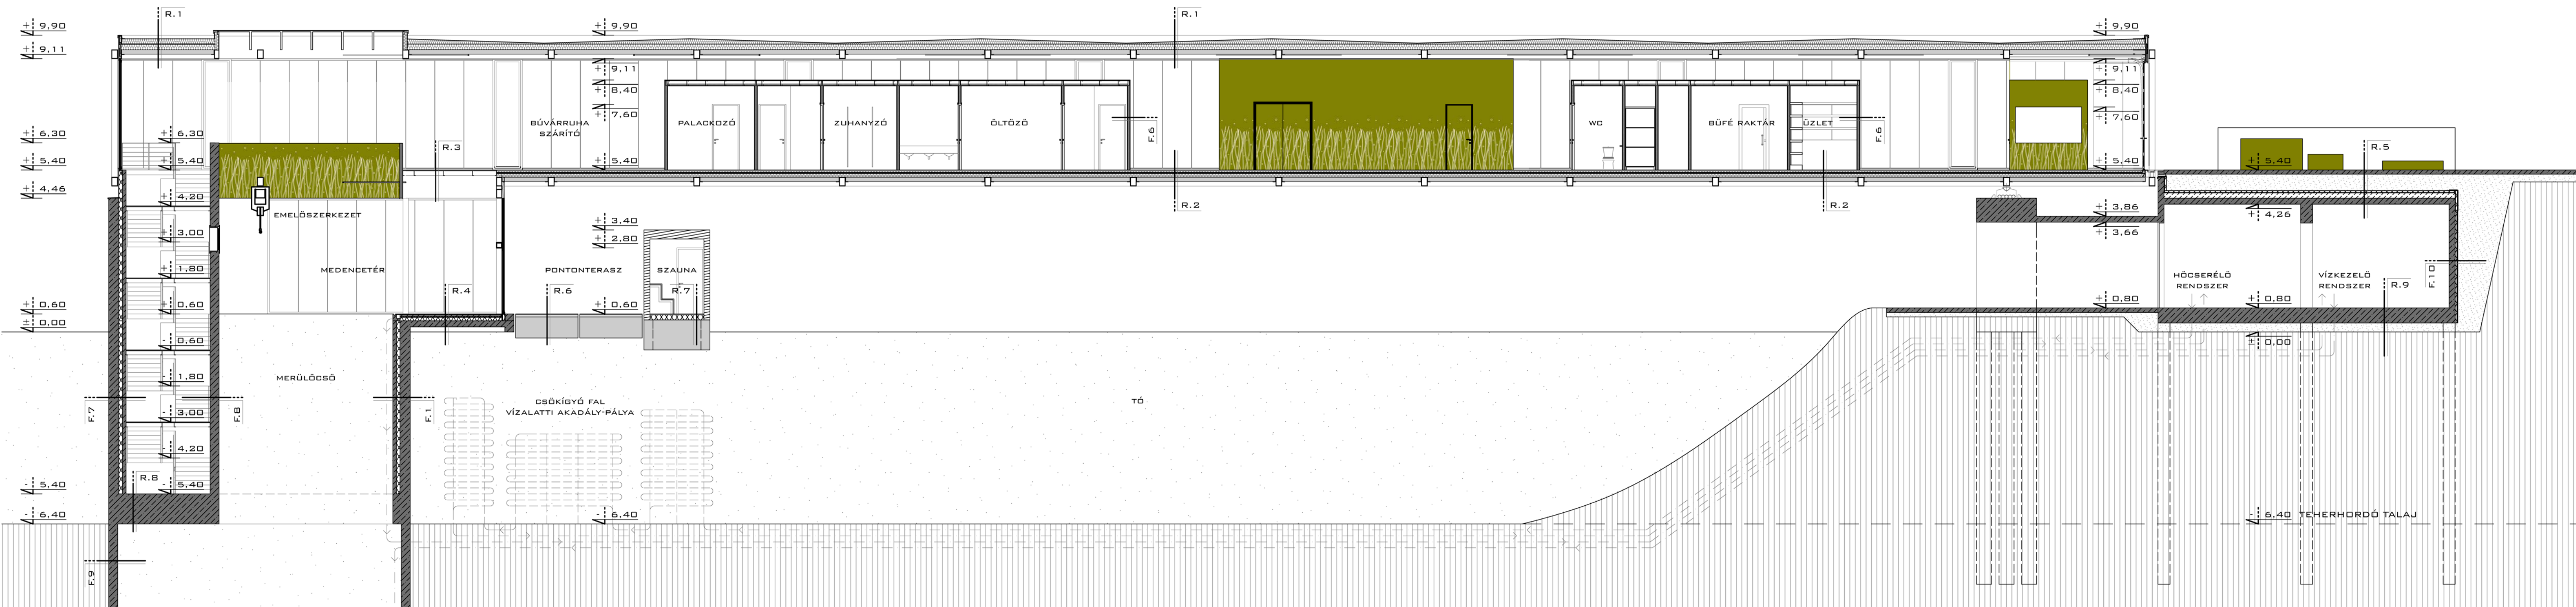

Hosszmetszet M 1:100