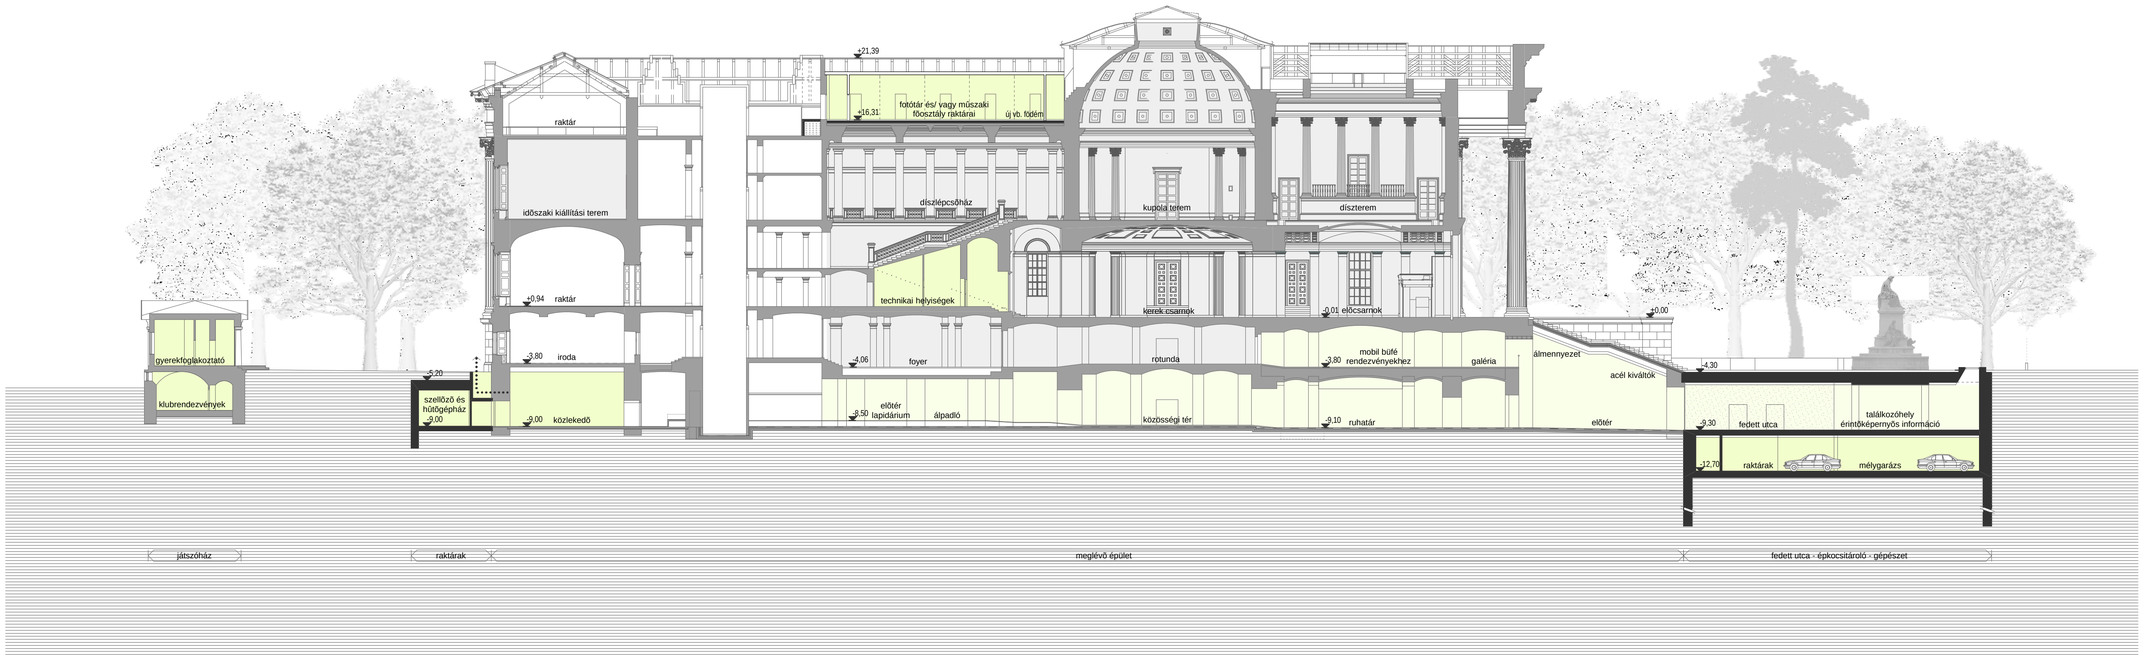
+21,39
+16,31
fotótár és/ vagy műszaki főosztály raktárai
új vb. födém
raktár
díszlépcsőház
kupola terem
díszterem
időszaki kiállítási terem
+0,94
raktár
technikai helyiségek
kerek csarnok
+0,01
előcsarnok
+0,00
gyerekfoglakoztató
-3,80
iroda
-4,06
foyer
rotunda
-3,80
mobil büfé
rendezvényekhez
galéria
álmennyezet
-5,20
szellőző és
hűtőgépház
-9,00
közlekedő
előtér
lapidárium
-8,50
álpadló
közösségi tér
-9,10
ruhatár
előtér
acél kiváltók
-4,30
klubrendezvények
-9,30
fedett utca
találkozóhely
érintőképernyős információ
-12,70
raktárak
mélygarázs
játszóház
raktárak
meglévő épület
fedett utca - épkocsitároló - gépészet