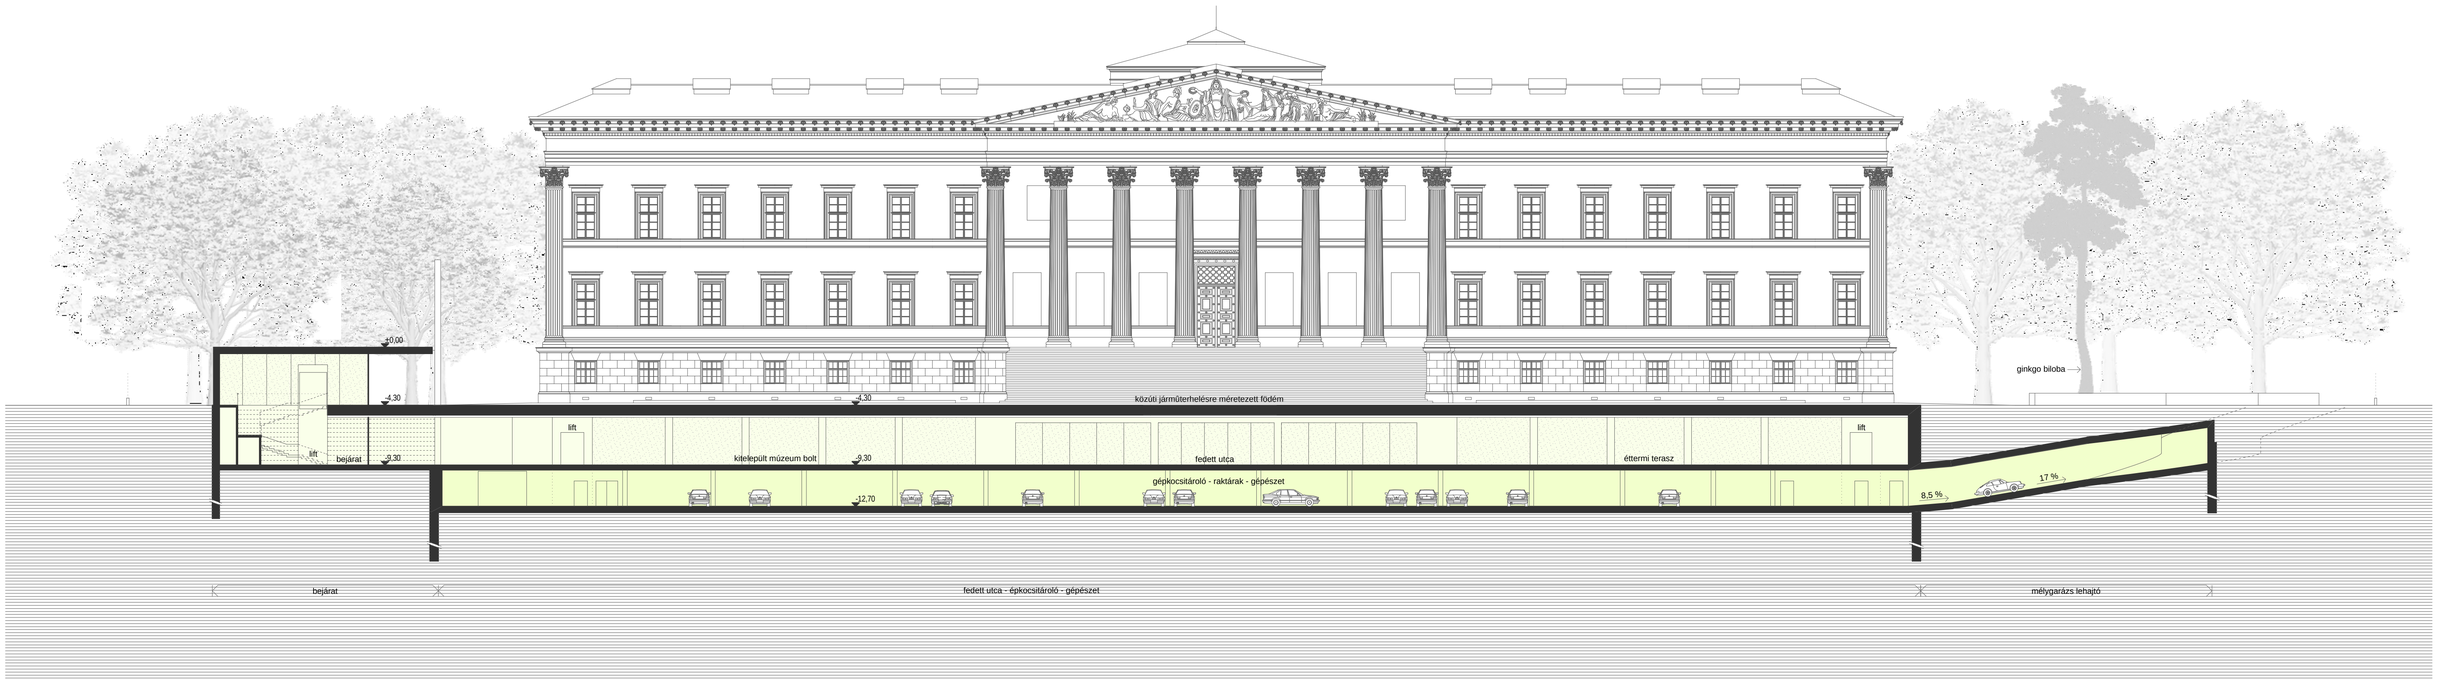
±0,00
-4,30
-4,30
közúti járműterhelésre méretezett födém
ginkgo biloba
lift
bejárat
-9,30
lift
kilelepült múzeum bolt
-9,30
fedett utca
étterem terasz
lift
gépkocsitároló - raktárak - gépészet
-12,70
8,5 %
17 %
bejárat
fedett utca - épkocsitároló - gépészet
mélygarázs lehajtó