


2. emelet alaprajza m 1:250

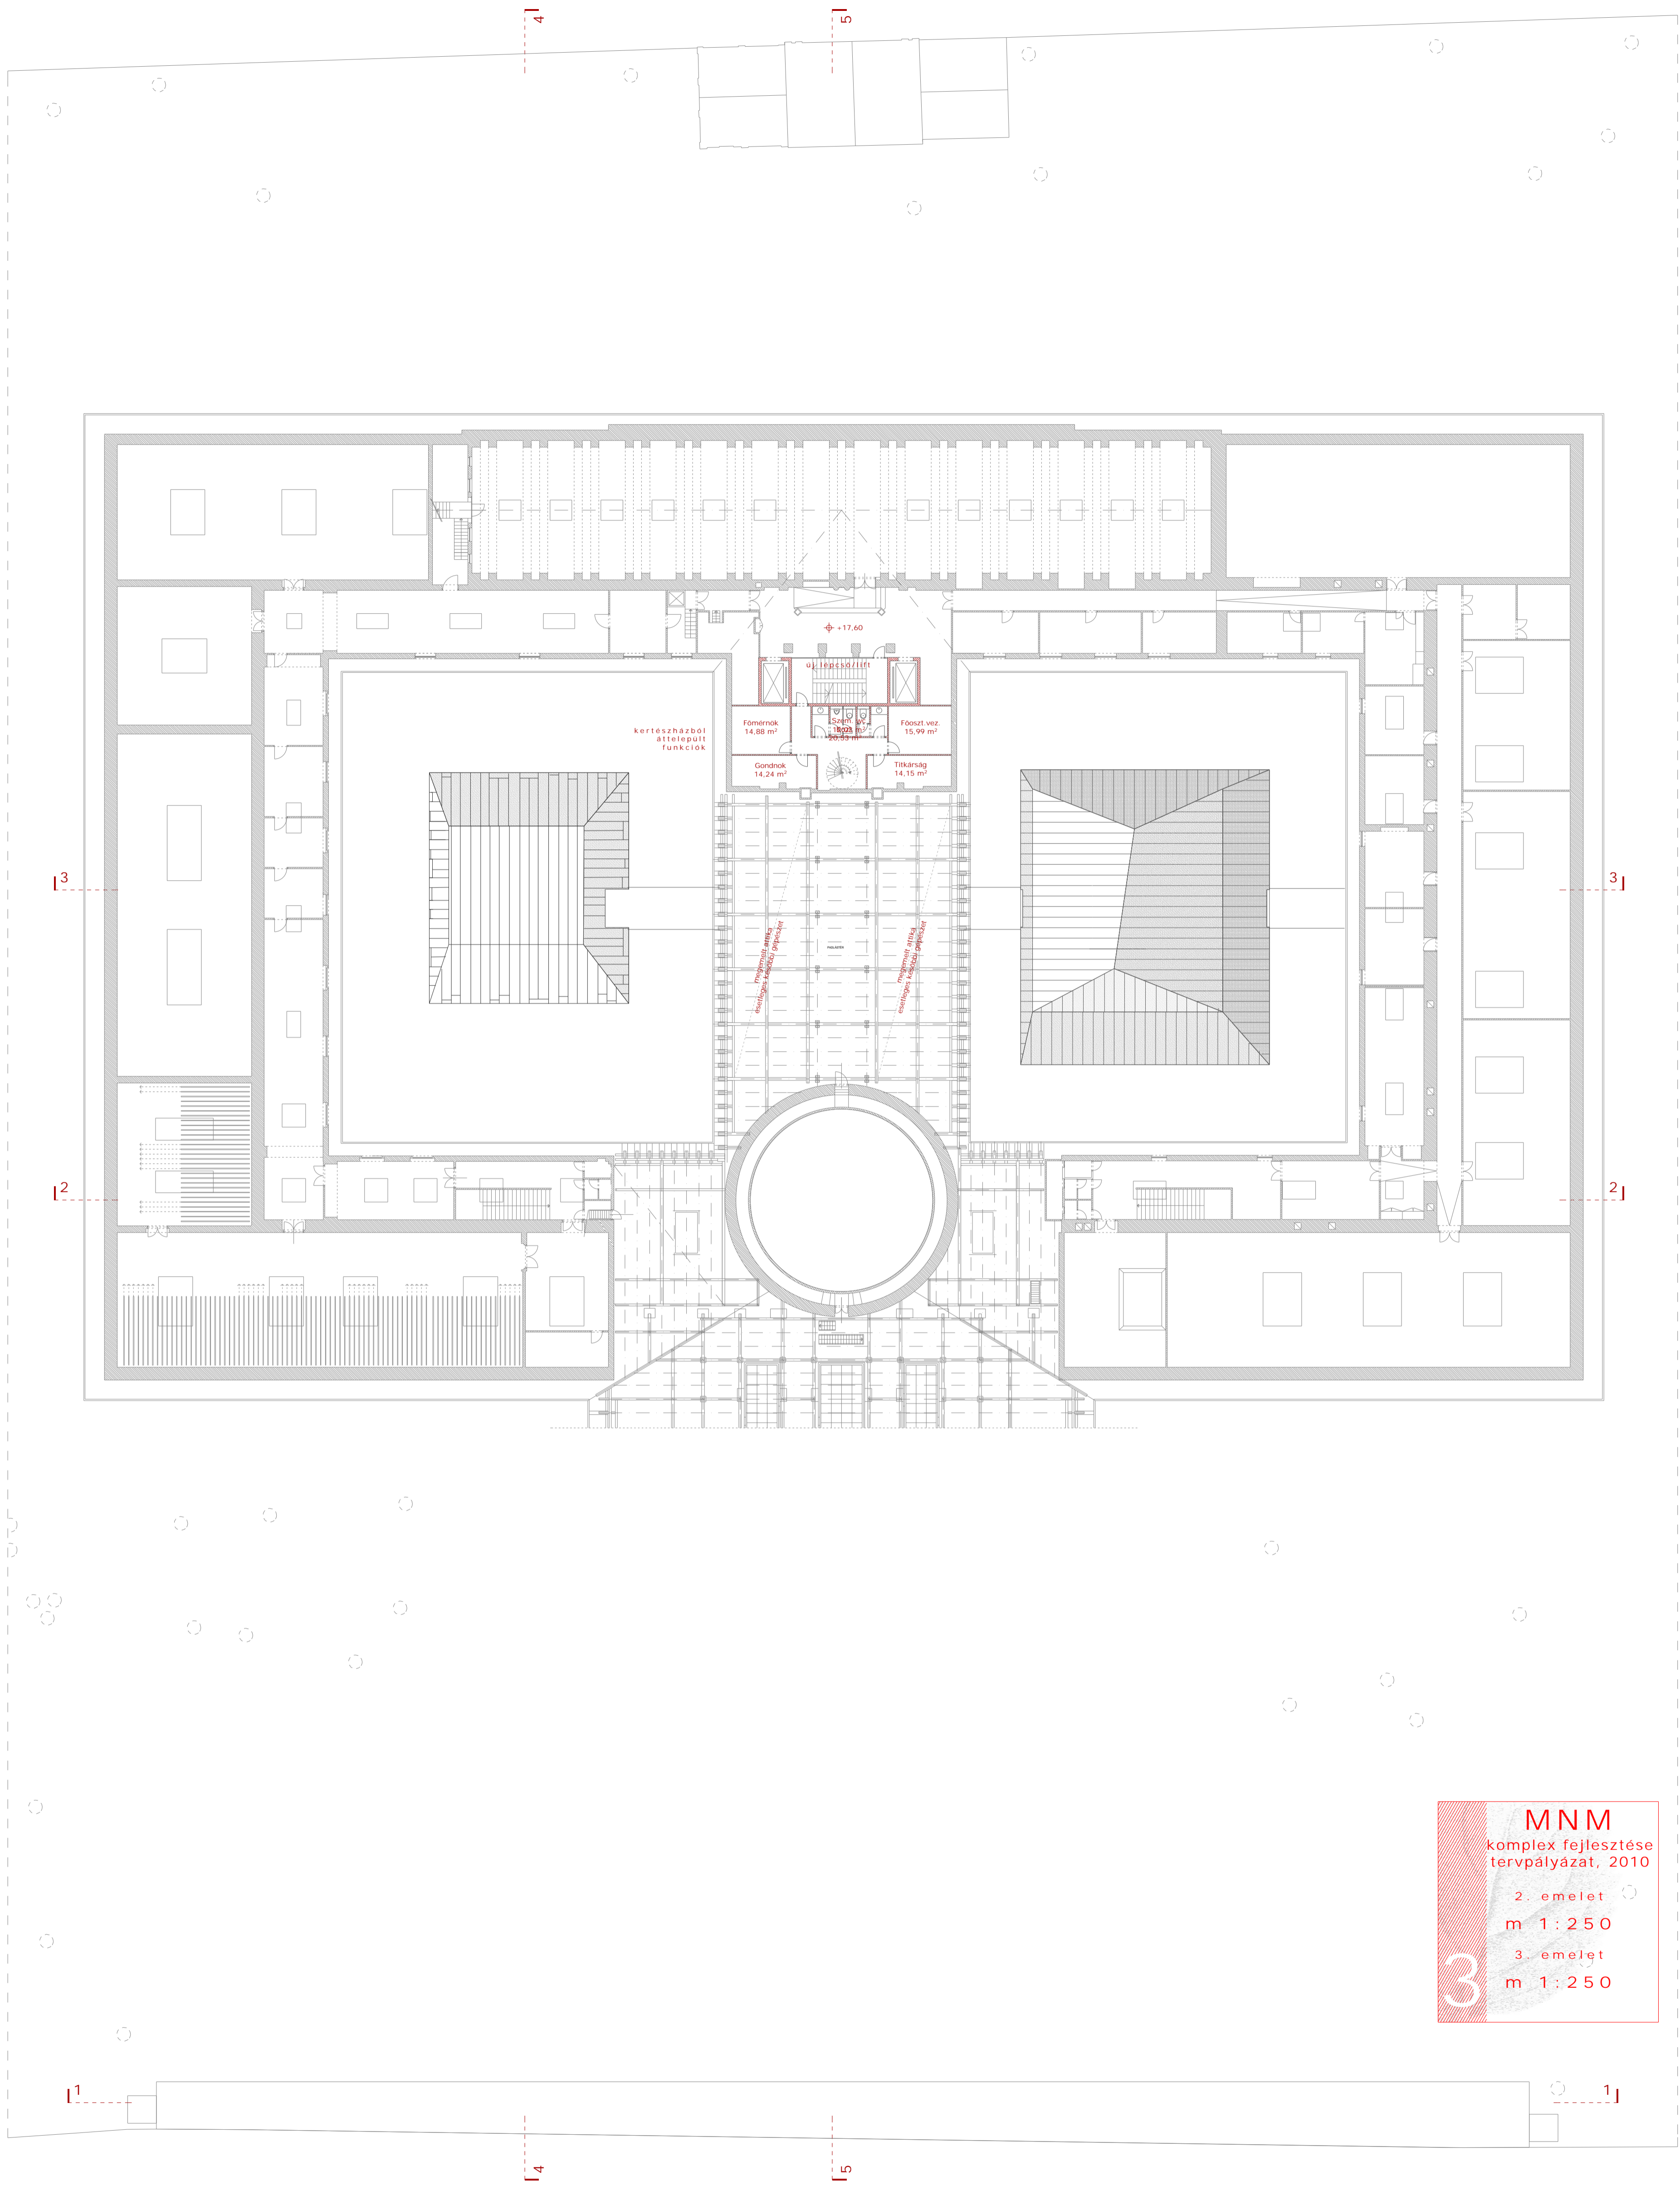

3. emelet alaprajza m 1:250

MNM
komplex fejlesztése
tervpályázat, 2010

2. emelet
m 1:250

3. emelet
m 1:250

3