


helyszínrajz 1:500

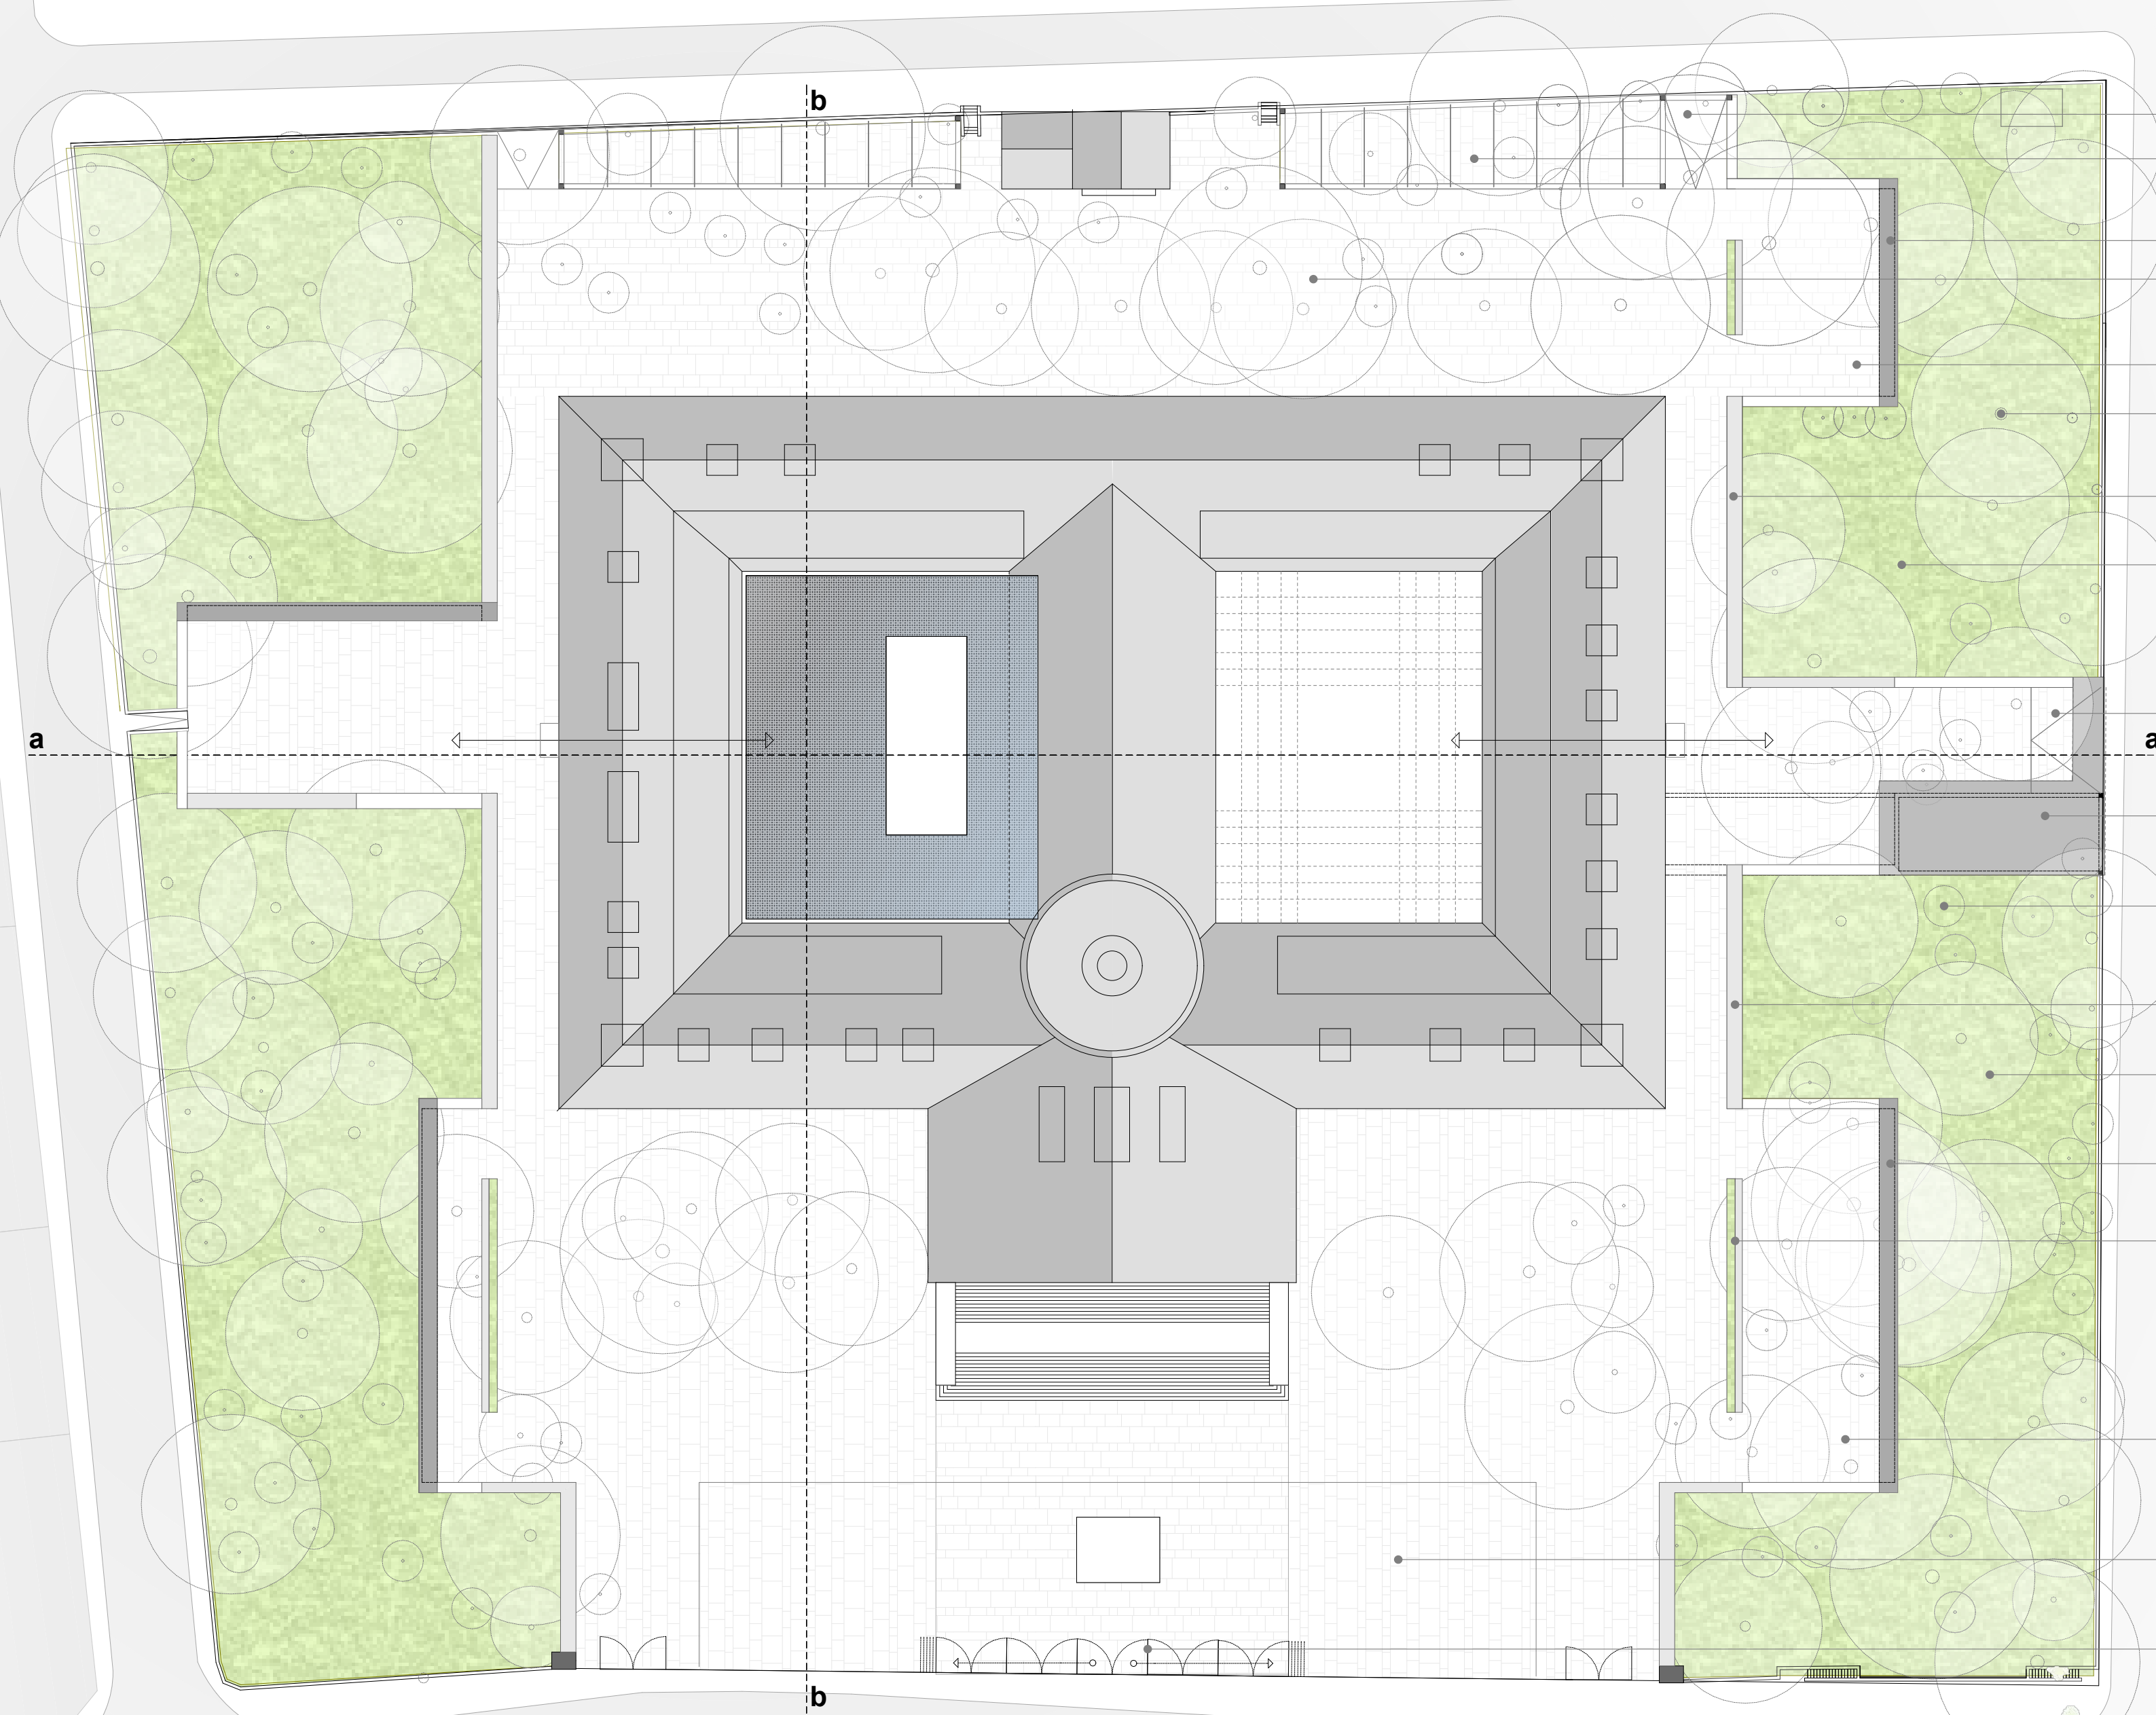

ÚJ PARKBEJÁRAT  
PERGOLÁVAL FEDETT KERTRÉSZ (KERTVENDÉGLŐ)

SZABADTÉRI FEDETT KÖTÁR  
RENDEZVÉNYTÉR

VÉDETT TÉRRÉSZ  
MEGLÉVŐ-MEGMARADÓ FAÁLLOMÁNY

ÜLŐPAD  
GYEPPFELÜLET (RÉTI FÜKEVERÉK)

ÚJ OLDALKAPU

GÉPKOCSILEHAJTÓ RÁMPA FELÉPÍTMÉNYE KAPUEPÍTMÉNNYEL ÉS SZABADTÉRI FEDETT KÖTÁRRAL ÖTVÖZVE

ÚJ FATELEPÍTÉS

ÜLŐPAD  
GYEPPFELÜLET (RÉTI FÜKEVERÉK)

SZABADTÉRI FEDETT KÖTÁR

ÜLŐPAD SÖVÉNYFAL TAKARÁSÁBAN

VÉDETT TÉRRÉSZ

GYŰLEKEZŐTÉR

IDŐSZAKOSAN MEGNYITOTT KERÍTÉSSZAKASZ

