

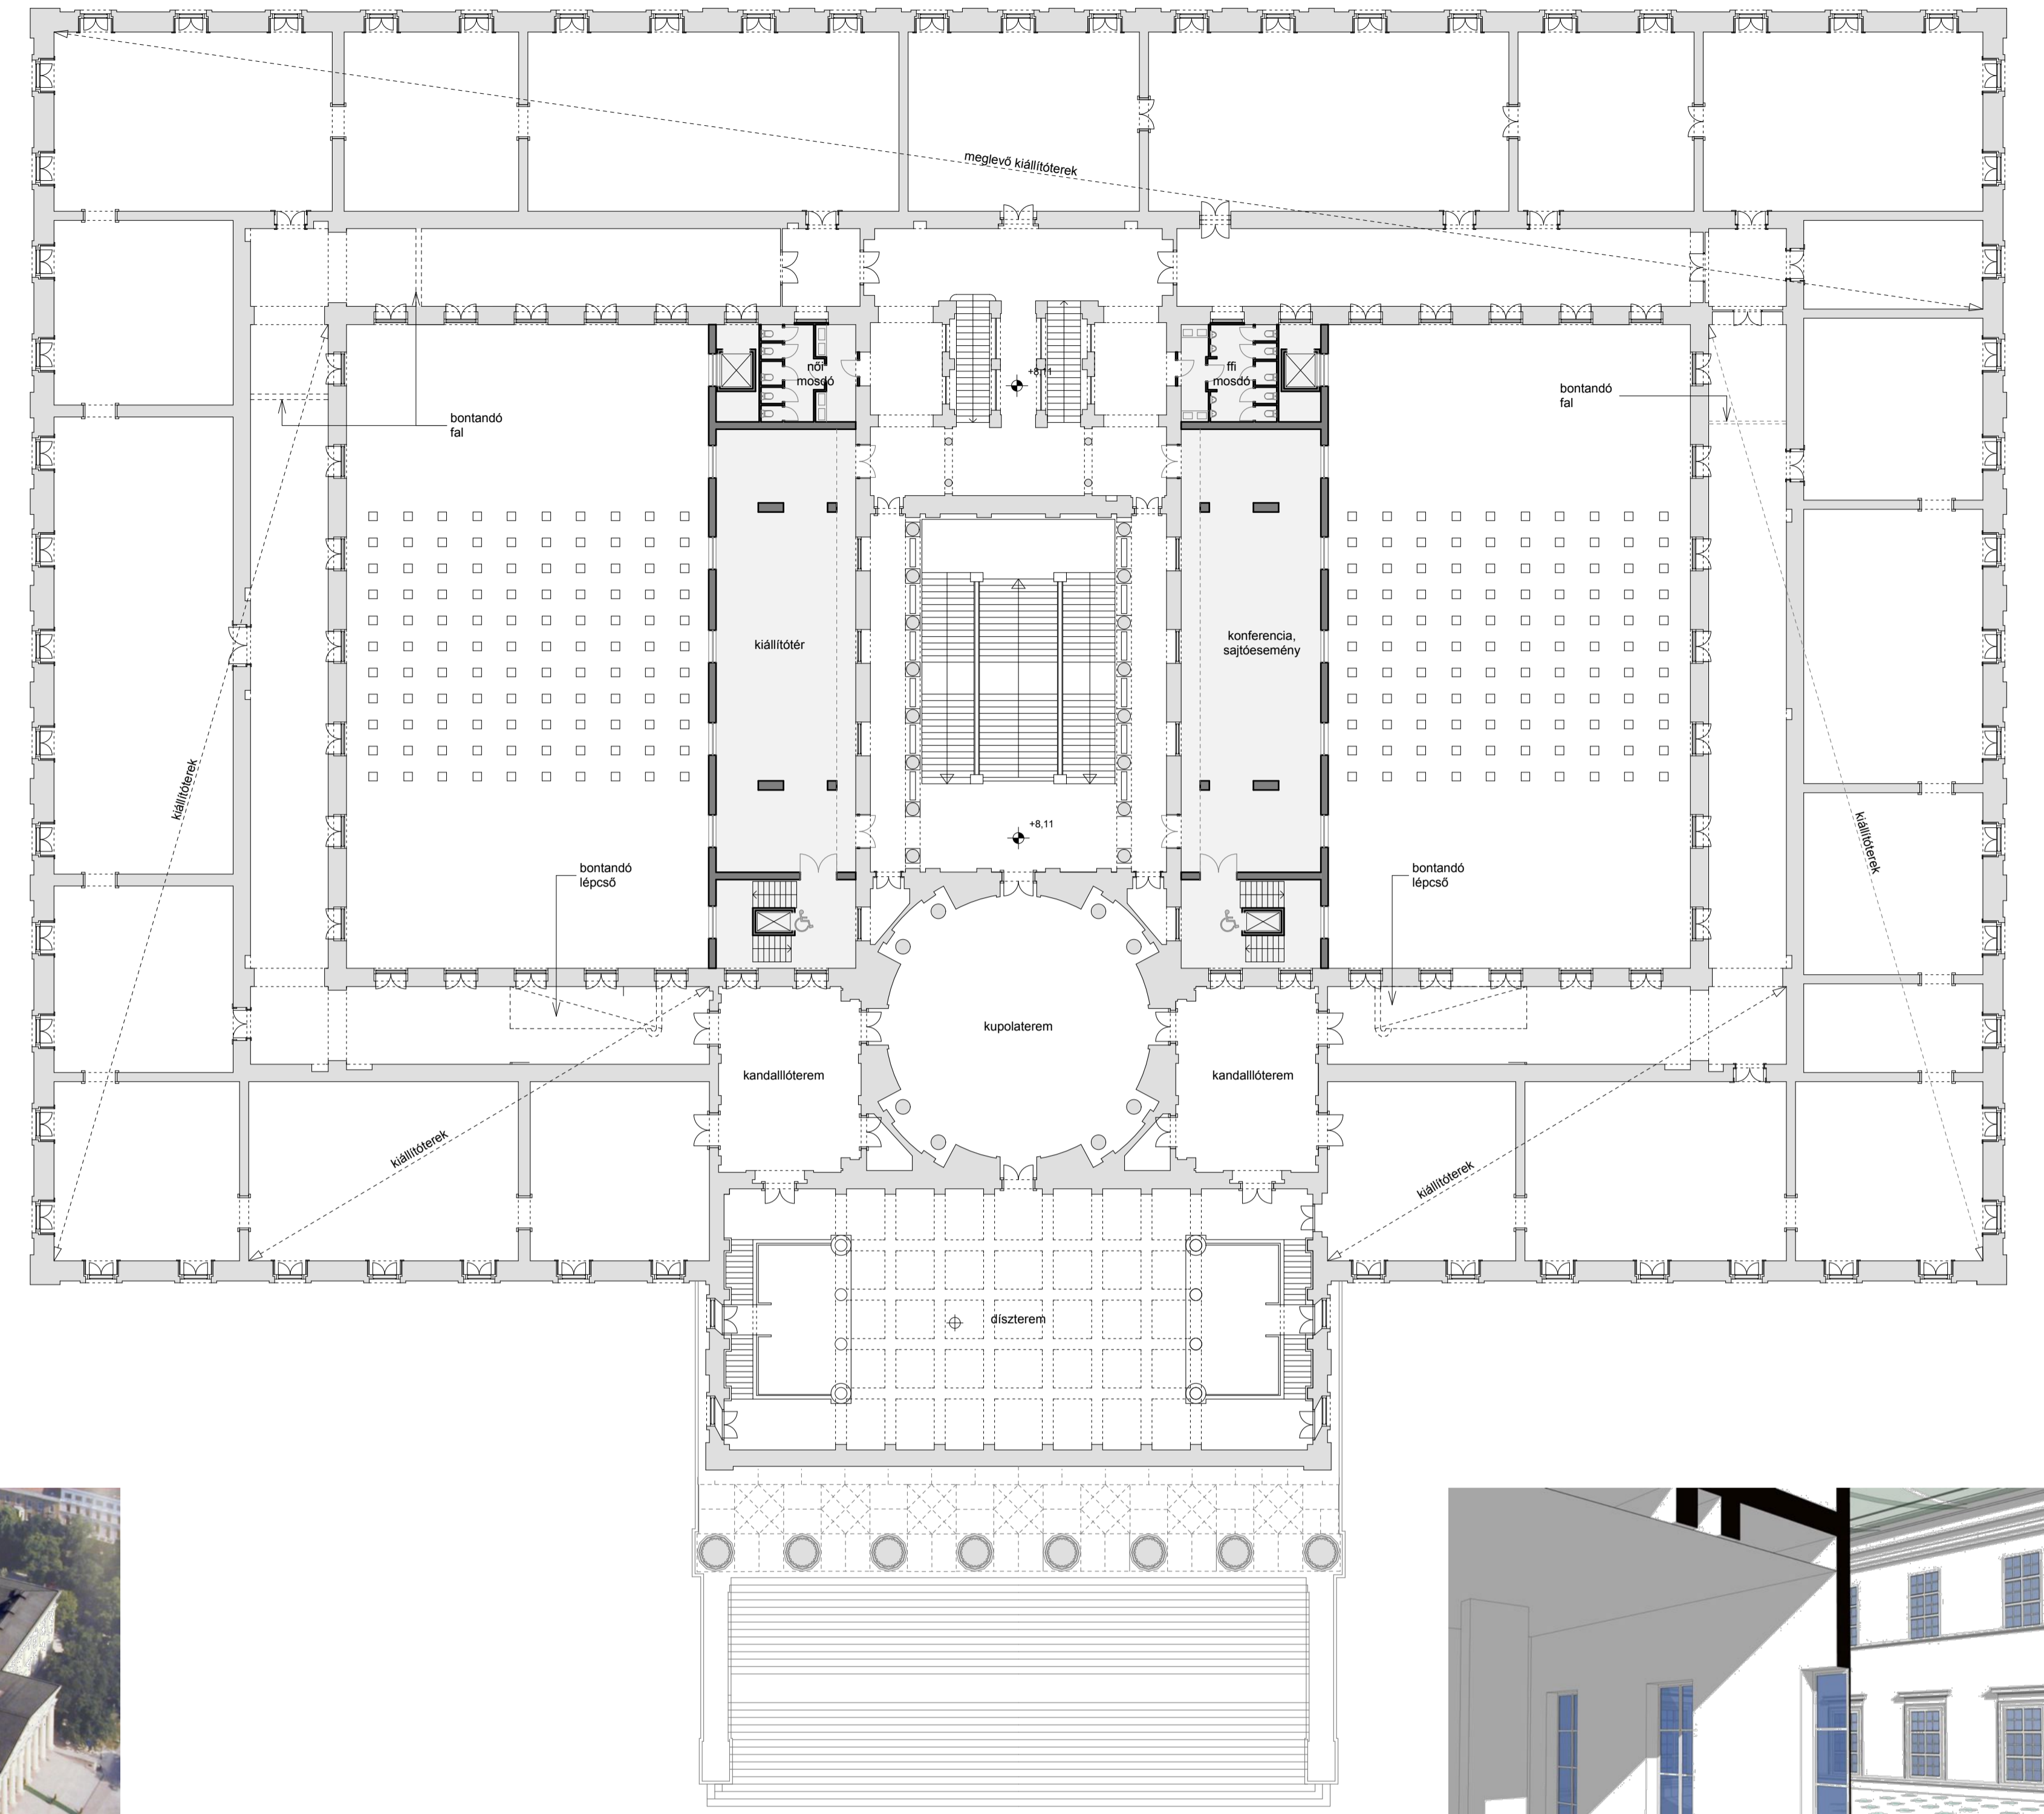
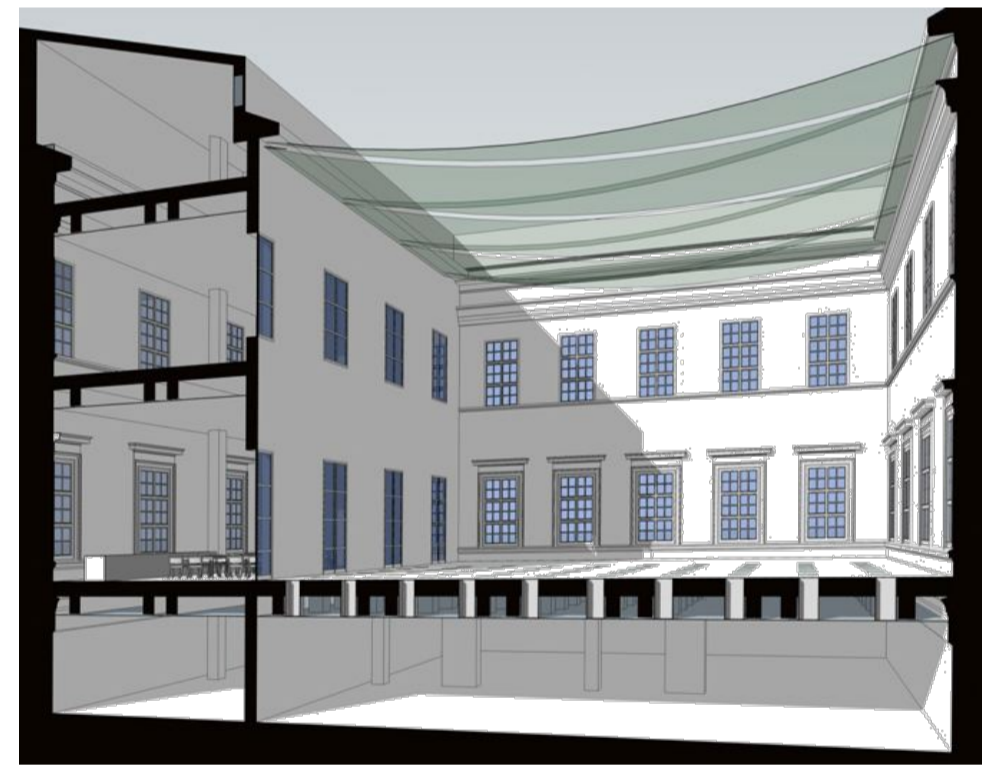
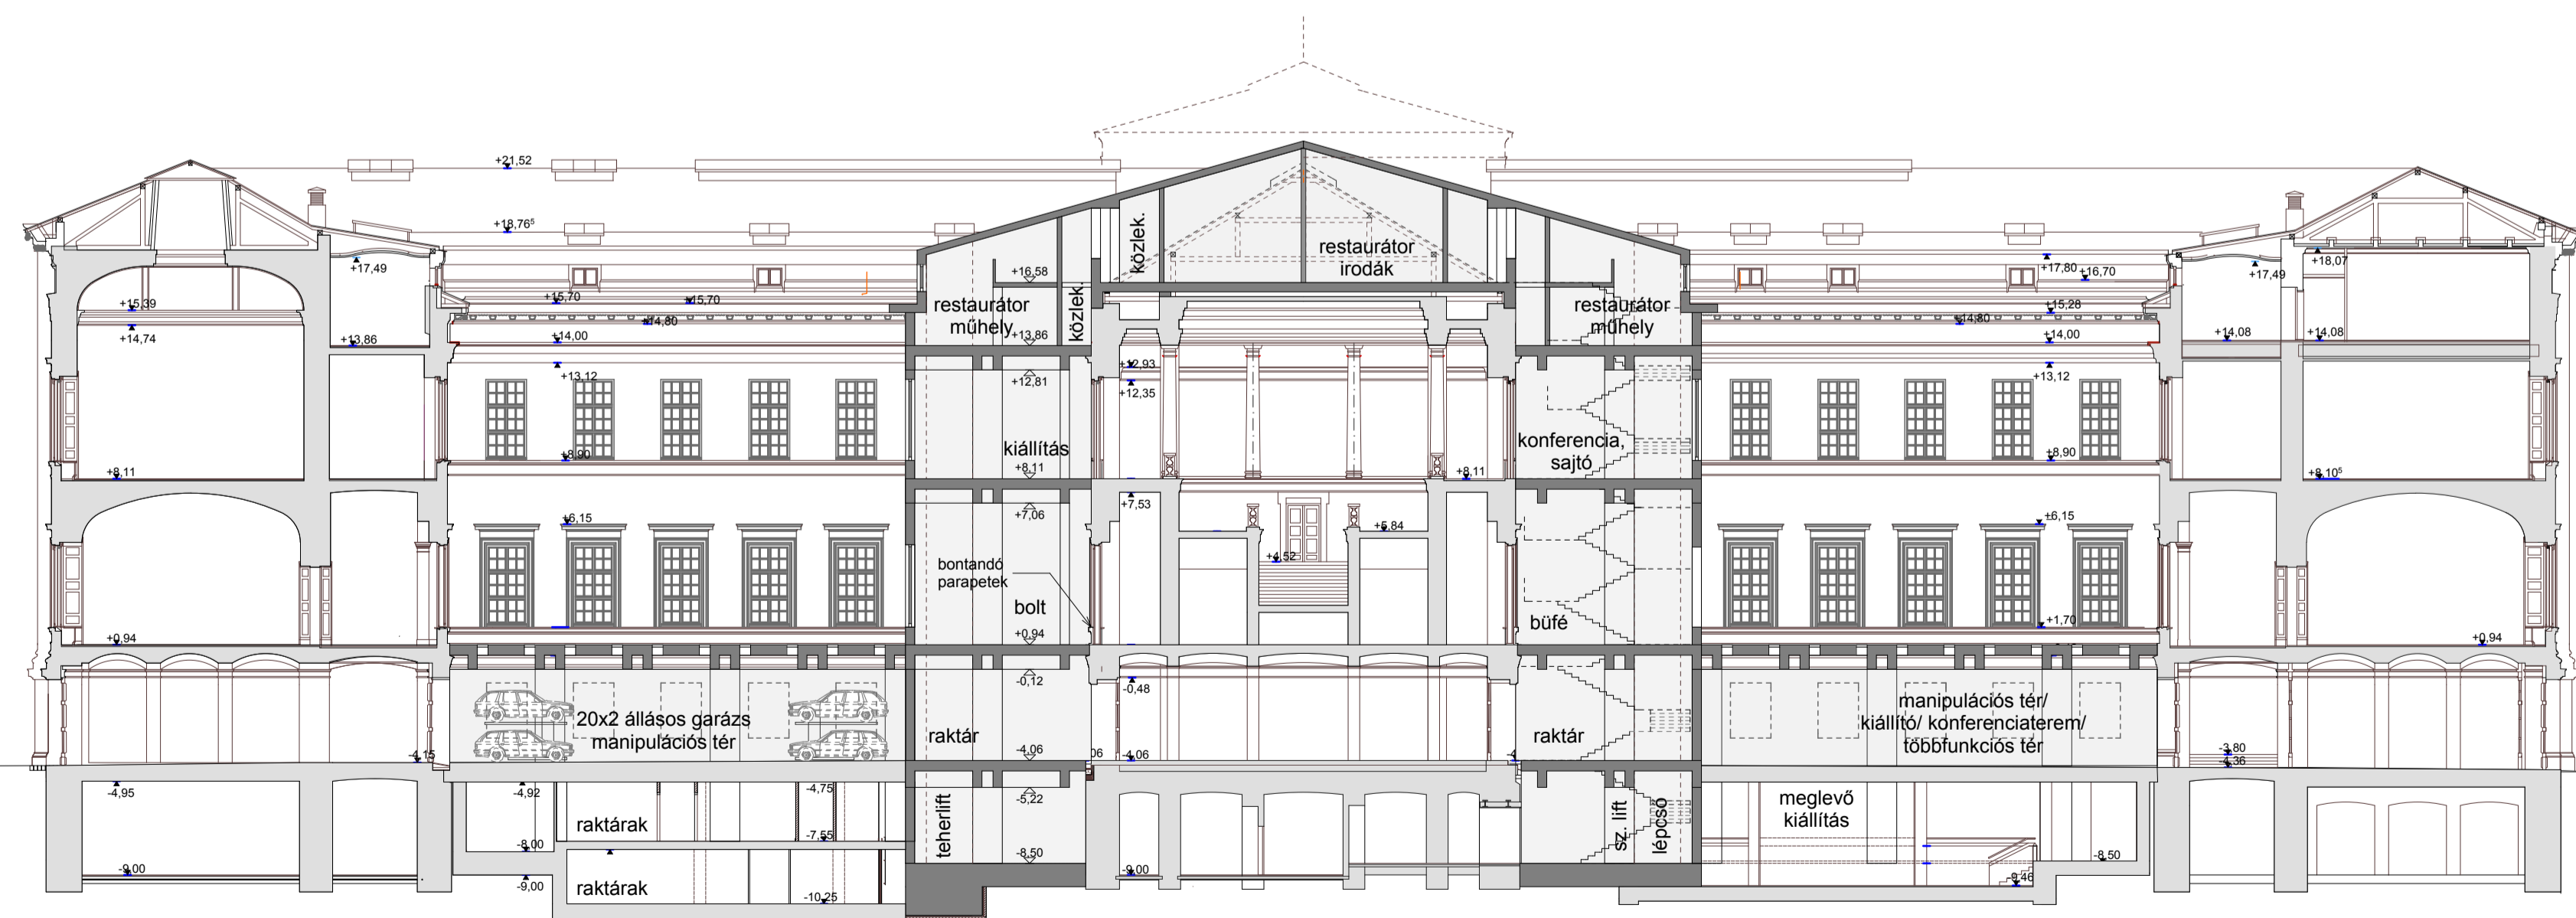



FÖLDSZINTI ALAPRAJZ (0,00)  
M 1:250

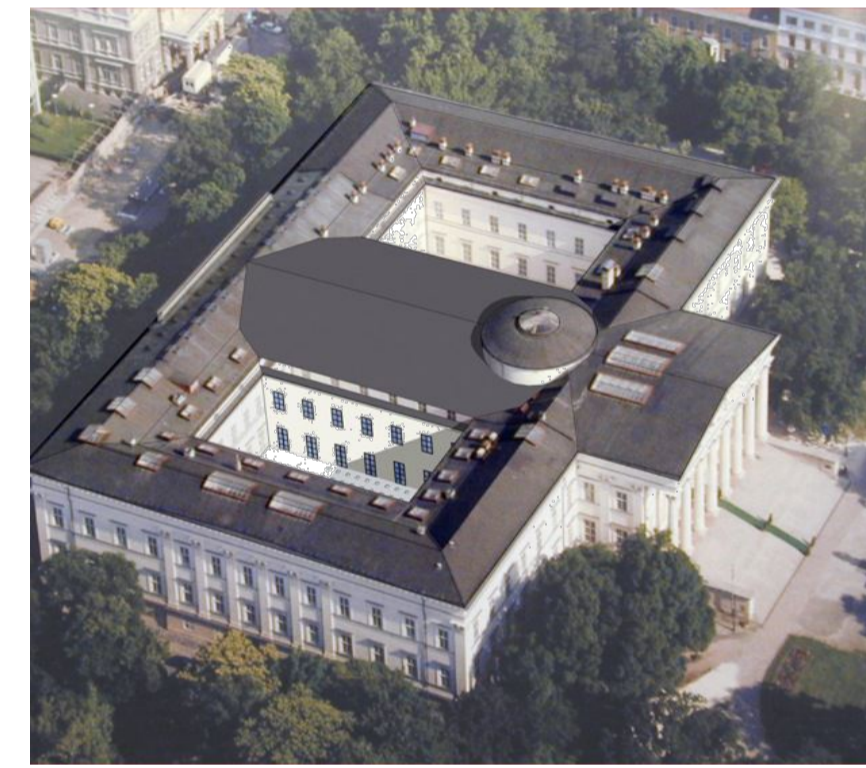

ELSŐ EMELETI ALAPRAJZ (+8,08)  
M 1:250

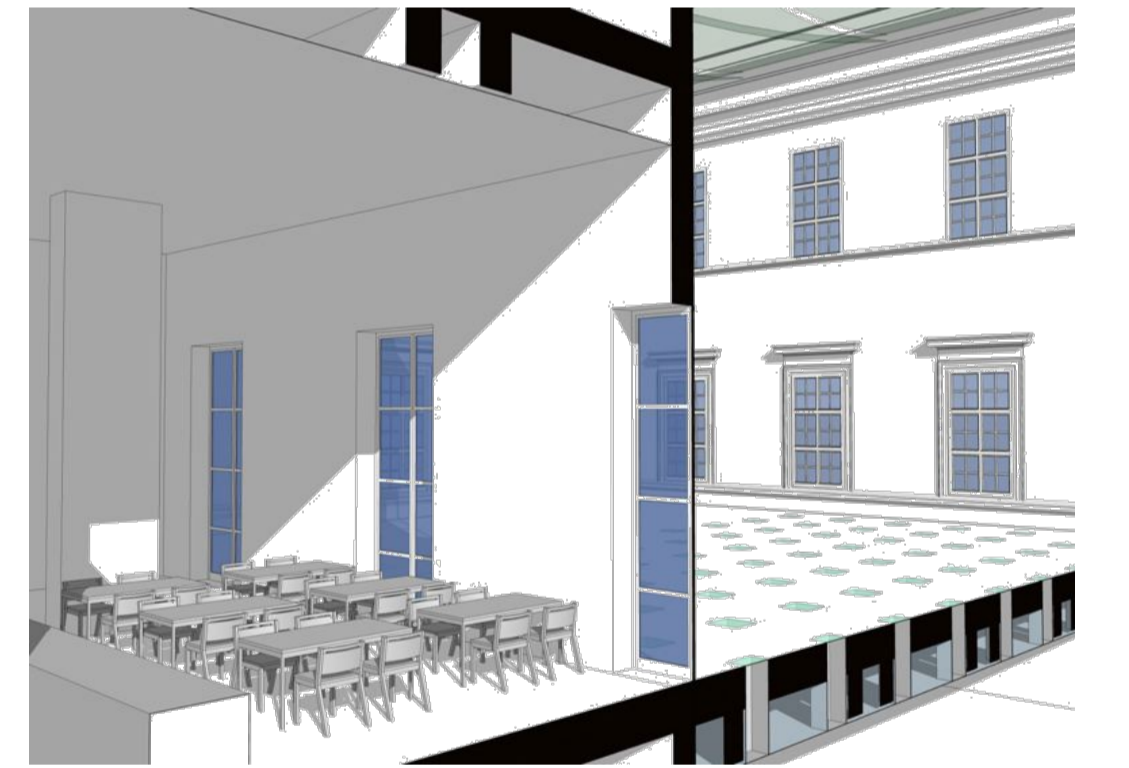

HOSSZMETSZET  
M 1:250

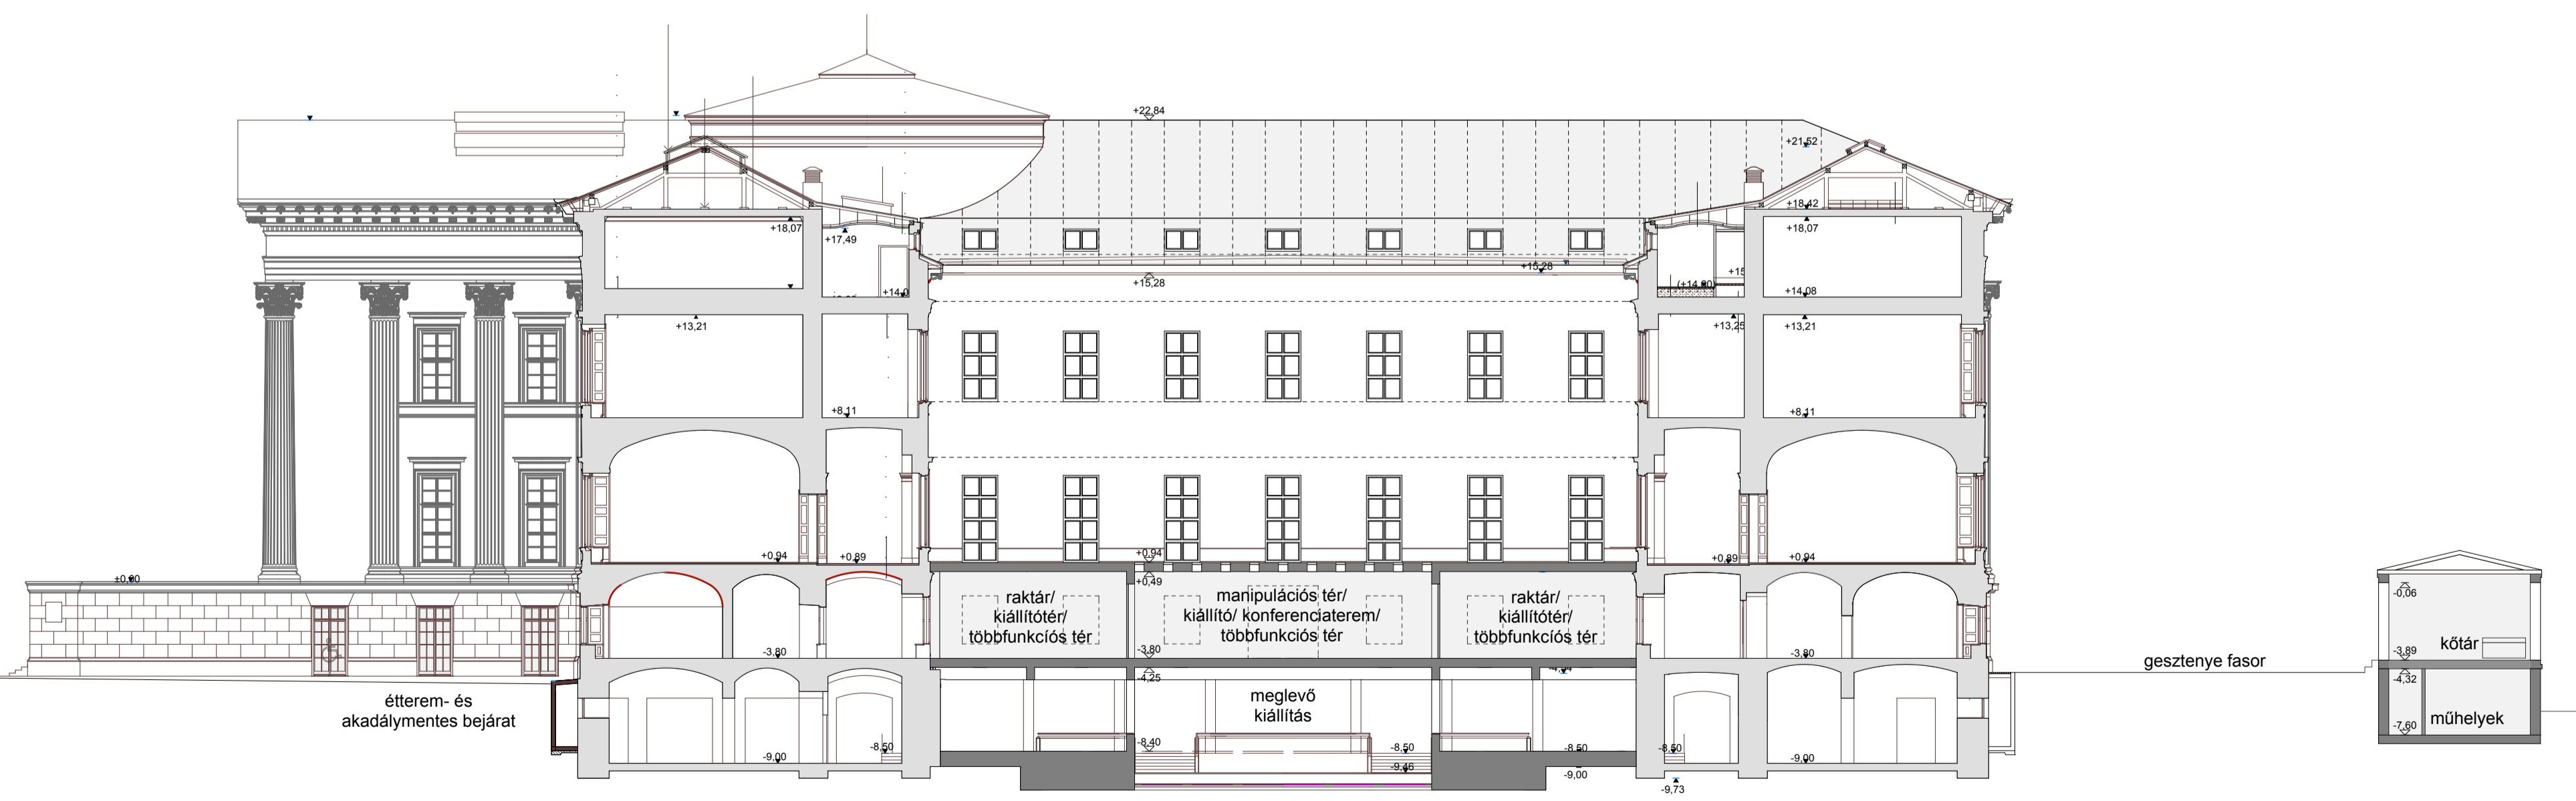

KERESZTMETSZET  
M 1:250

- jelmagyarázat:
- megező szerkezet
  - tervezett szerkezet
  - bővítés, átalakítás helye