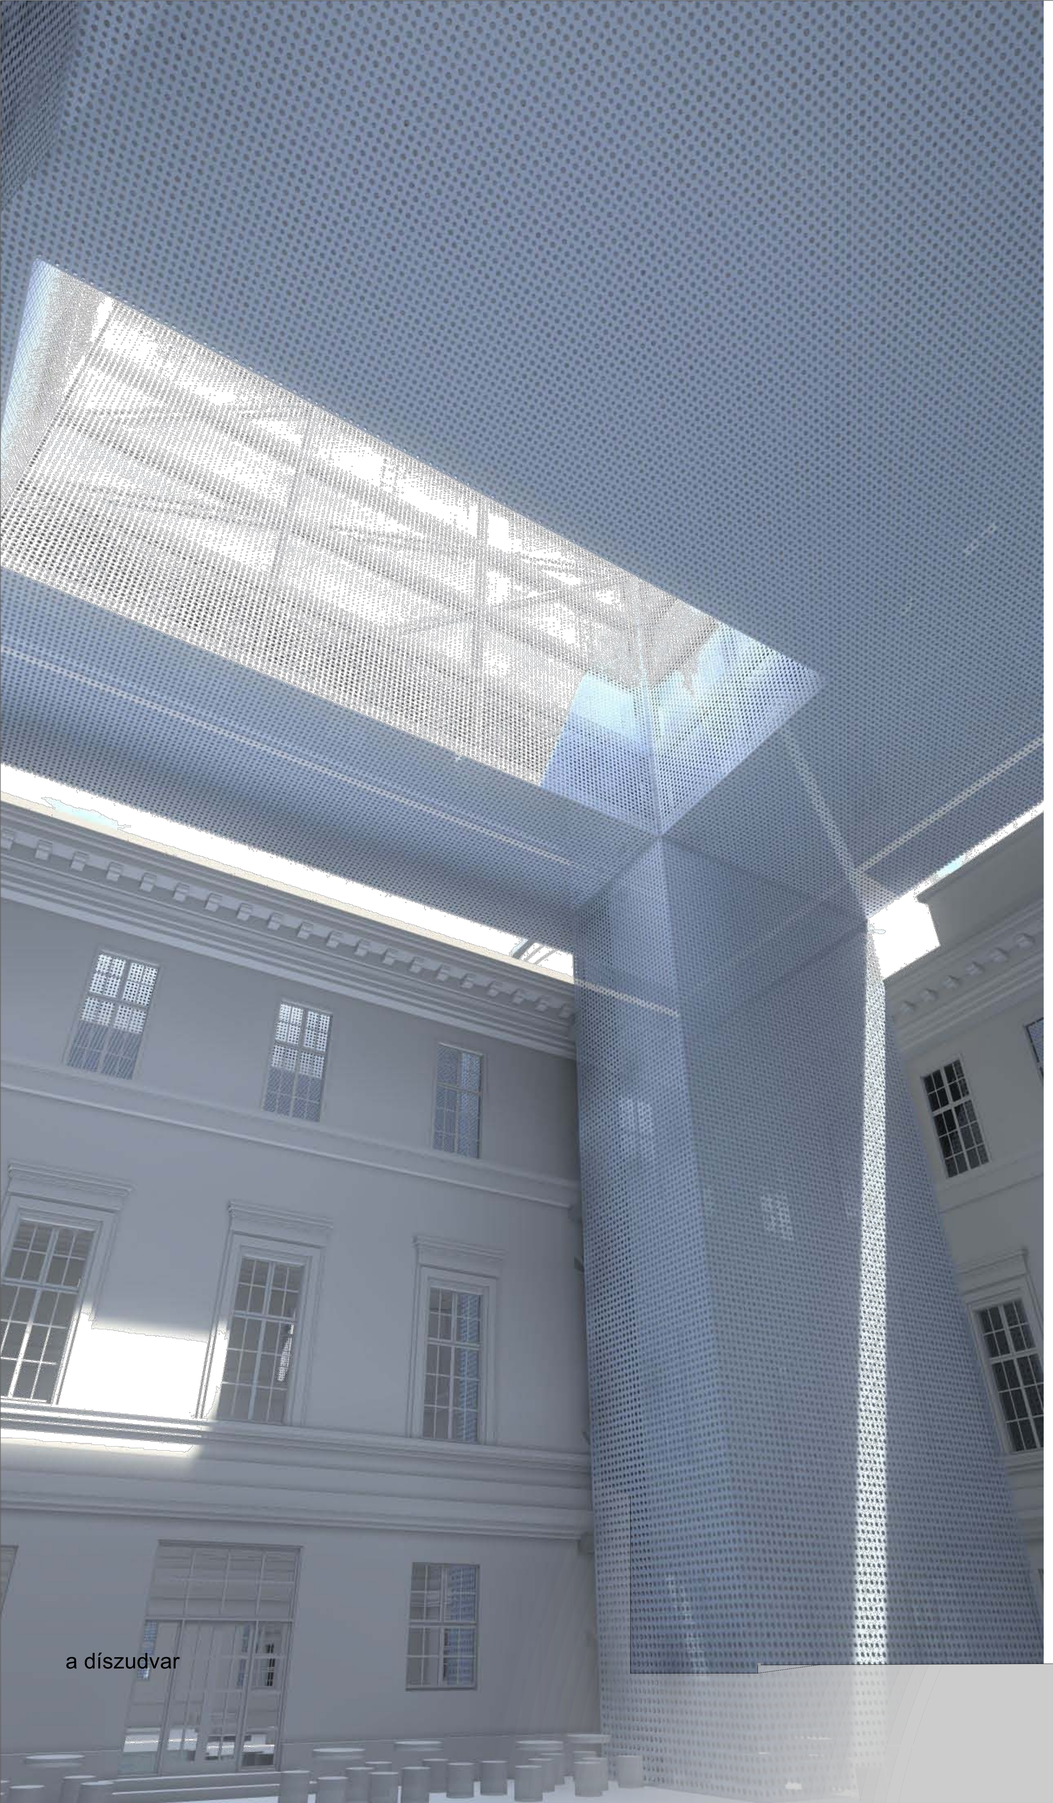

a díszudvar

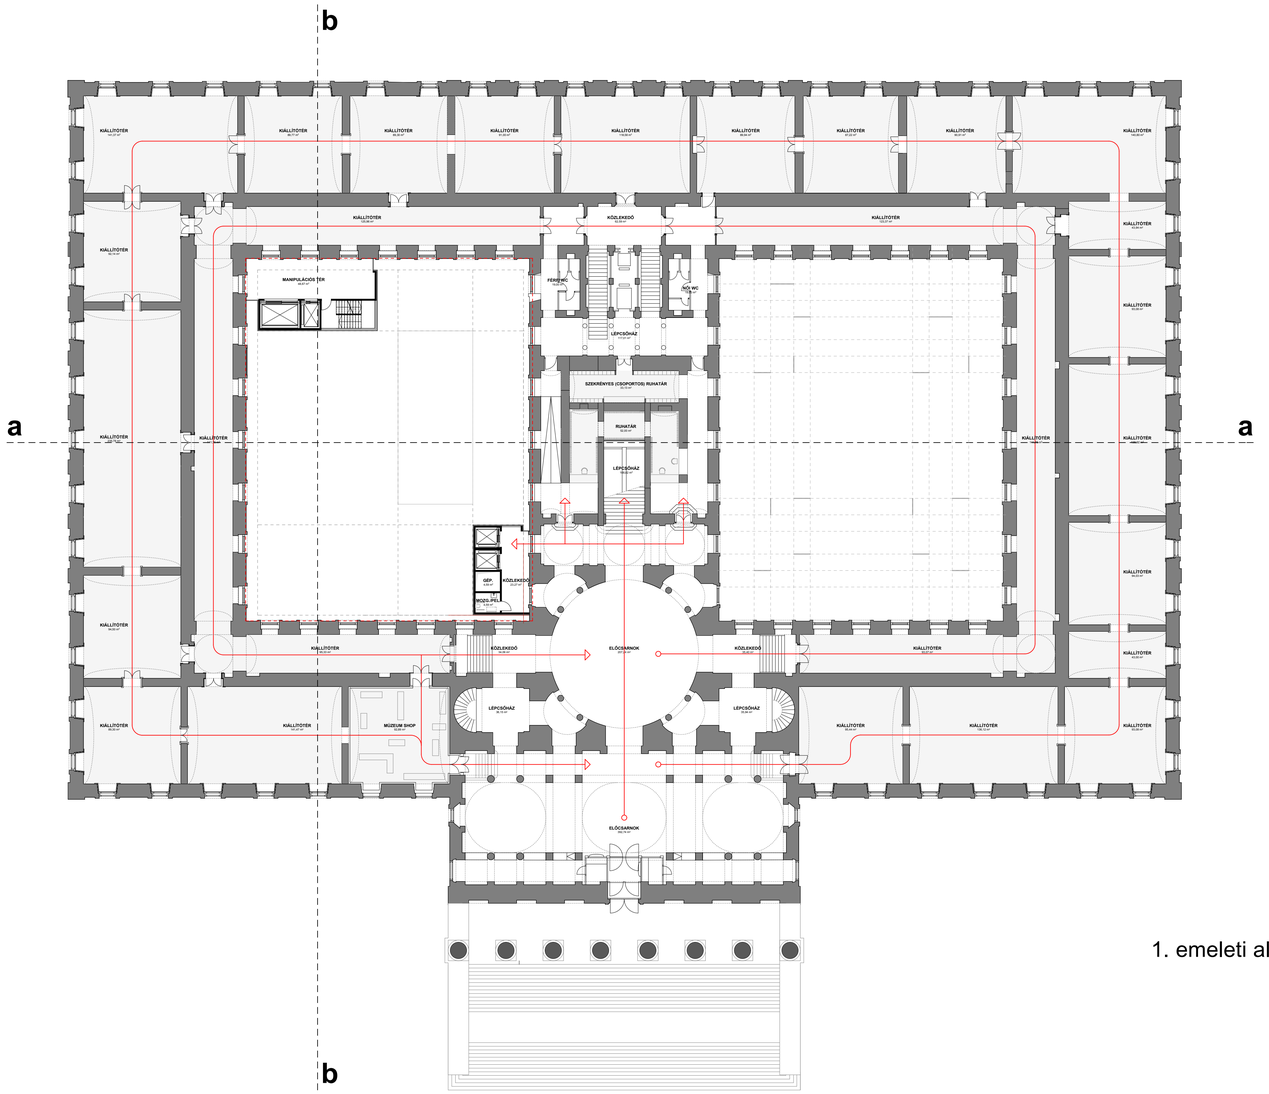

1. emeleti alaprajz 1:250

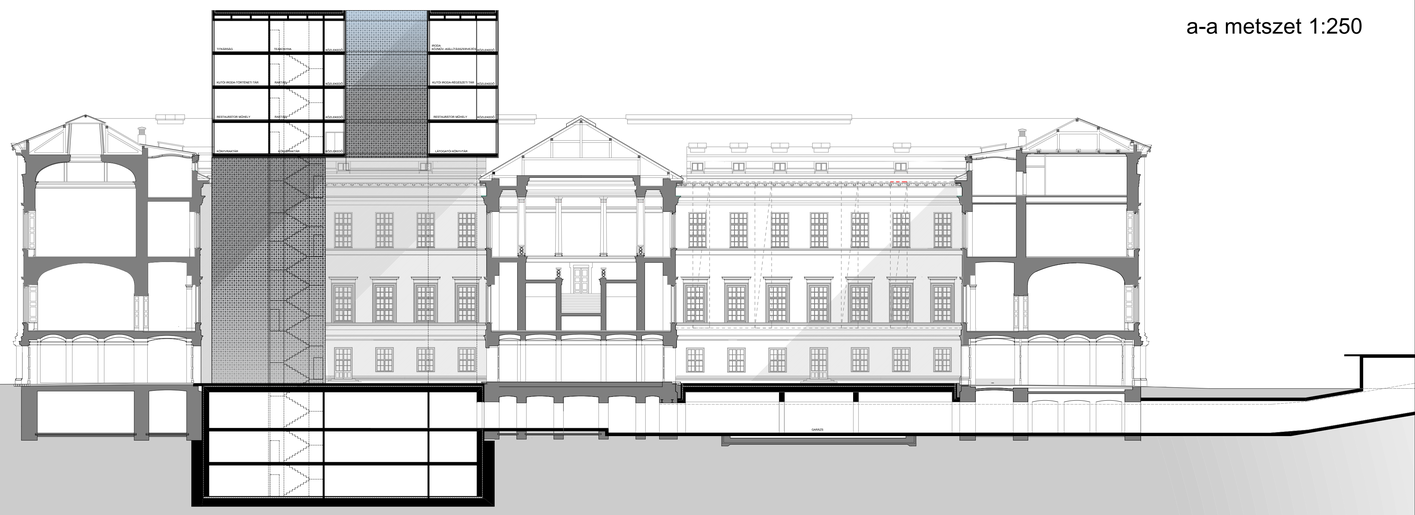

a-a metszet 1:250