



a díszudvar

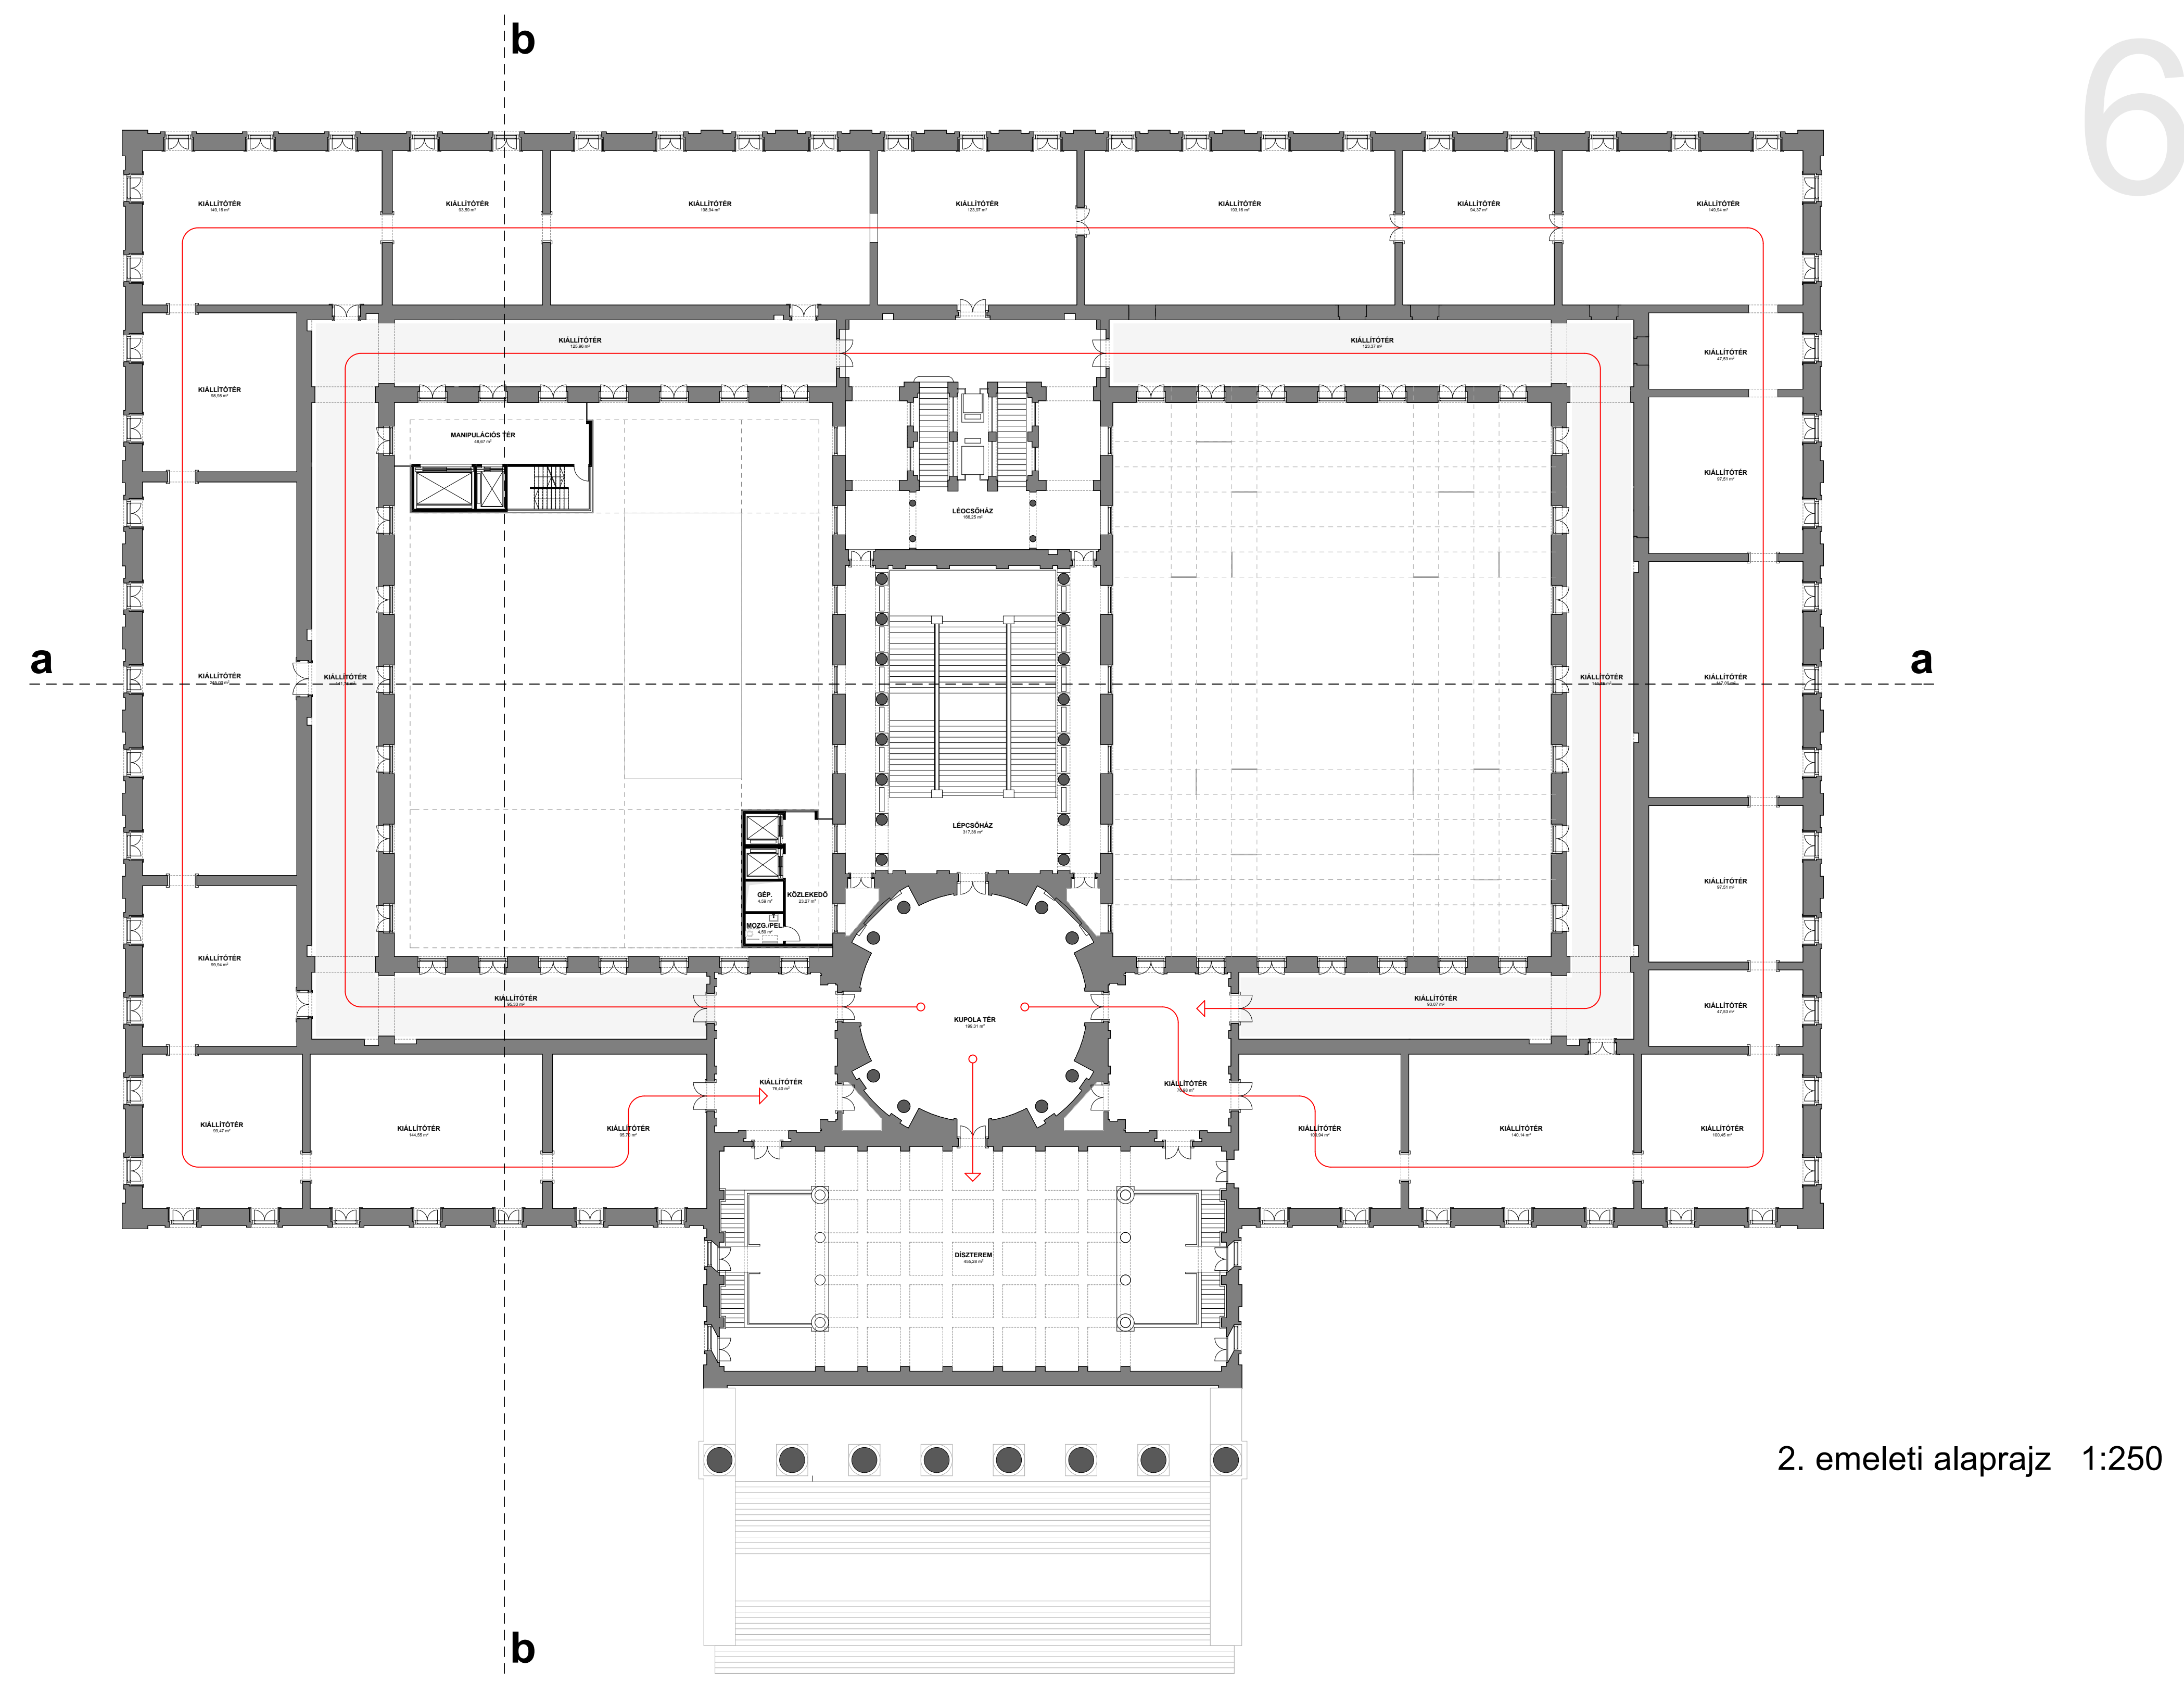

2. emeleti alaprajz 1:250

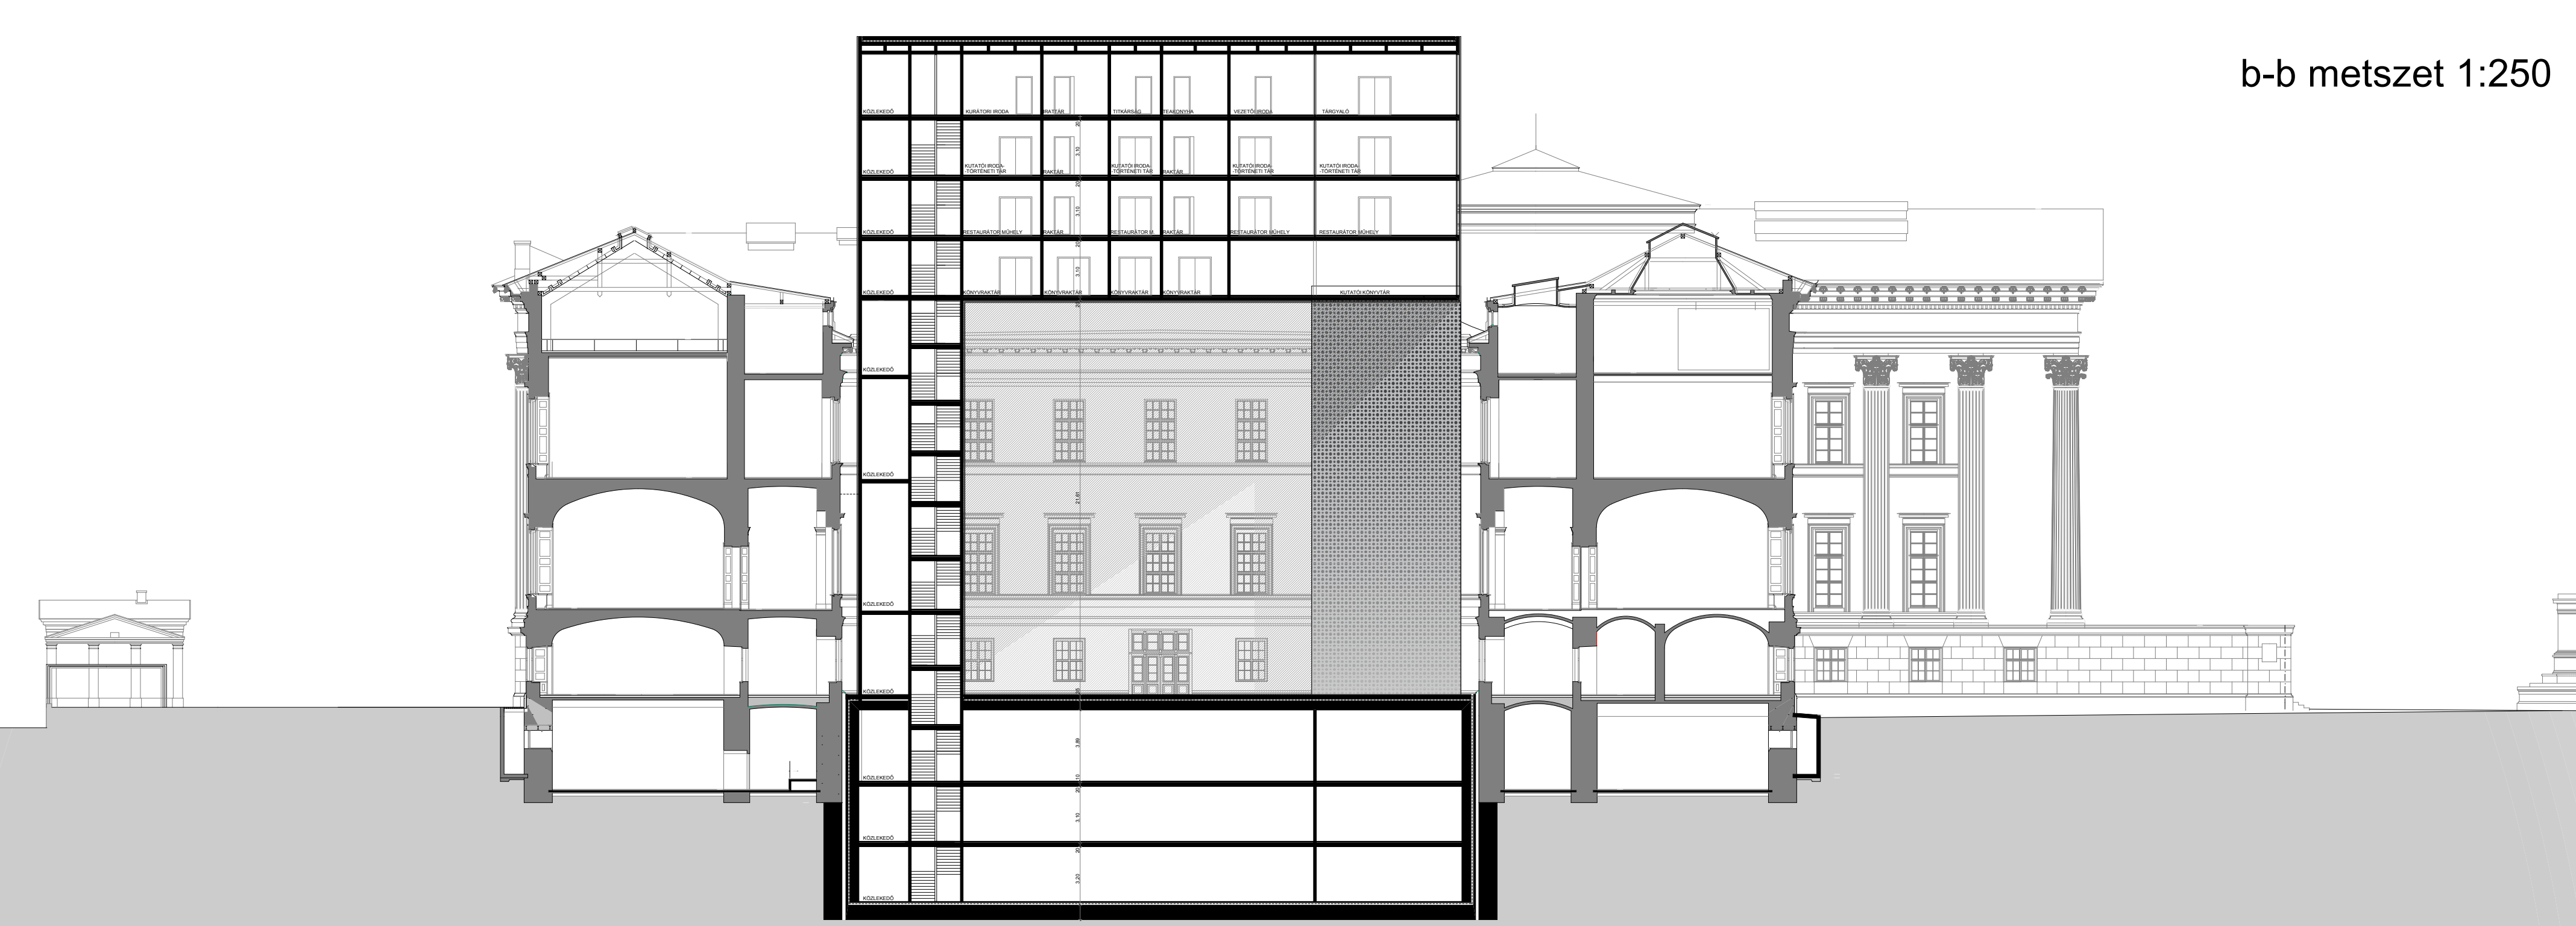

b-b metszet 1:250