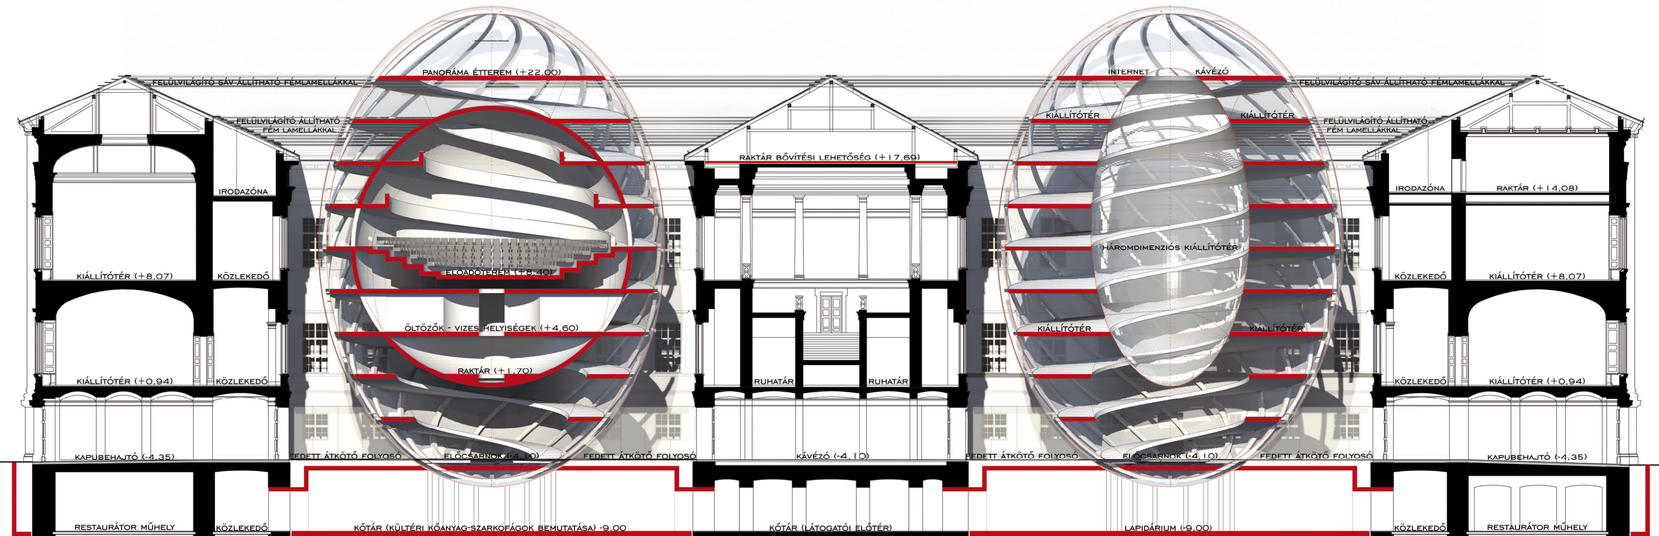
FELÜLVILÁGÍTÓ SÁV ÁLLÍTHATÓ FÉMLAMELLÁKKAL
PANORÁMA ÉTTEREM (+22,00)
FELÜLVILÁGÍTÓ ÁLLÍTHATÓ FÉM LAMELLÁKKAL
IRODAZÓNA
KIÁLLÍTÓTÉR (+8,07)
KÖZLEKEDŐ
ELŐADÓTÉR (+3,40)
ÖLTÖZŐK - VIZESHELYISÉGEK (+4,60)
RAKTÁR (+1,70)
KIÁLLÍTÓTÉR (+0,94)
KÖZLEKEDŐ
KAPUBEHAJTÓ (-4,35)
FEDETT ÁTKÖTŐ FOLYOSÓ
ELŐCSARNOK (-4,10)
RESTAURÁTOR MŰHELY
KÖZLEKEDŐ
KŐTÁR (KÜLTÉRI KŐANYAG-SZARKOFÁGOK BEMUTATÁSA) -9,00
RAKTÁR BŐVÍTÉSI LEHETŐSÉG (+17,60)
RUHATÁR
RUHATÁR
KÁVÉZÓ (-4,10)
KŐTÁR (LÁTOGATÓI ELŐTÉR)
INTERNET
KÁVÉZÓ
KIÁLLÍTÓTÉR
KIÁLLÍTÓTÉR
HÁROMDIMENZIÓS KIÁLLÍTÓTÉR
KIÁLLÍTÓTÉR
KIÁLLÍTÓTÉR
FEDETT ÁTKÖTŐ FOLYOSÓ
ELŐCSARNOK (-4,10)
LAPIDÁRIUM (-9,00)
FELÜLVILÁGÍTÓ SÁV ÁLLÍTHATÓ FÉMLAMELLÁKKAL
FELÜLVILÁGÍTÓ ÁLLÍTHATÓ FÉM LAMELLÁKKAL
IRODAZÓNA
RAKTÁR (+14,08)
KÖZLEKEDŐ
KIÁLLÍTÓTÉR (+8,07)
KÖZLEKEDŐ
KIÁLLÍTÓTÉR (+0,94)
FEDETT ÁTKÖTŐ FOLYOSÓ
KAPUBEHAJTÓ (-4,35)
KÖZLEKEDŐ
RESTAURÁTOR MŰHELY
A
A