
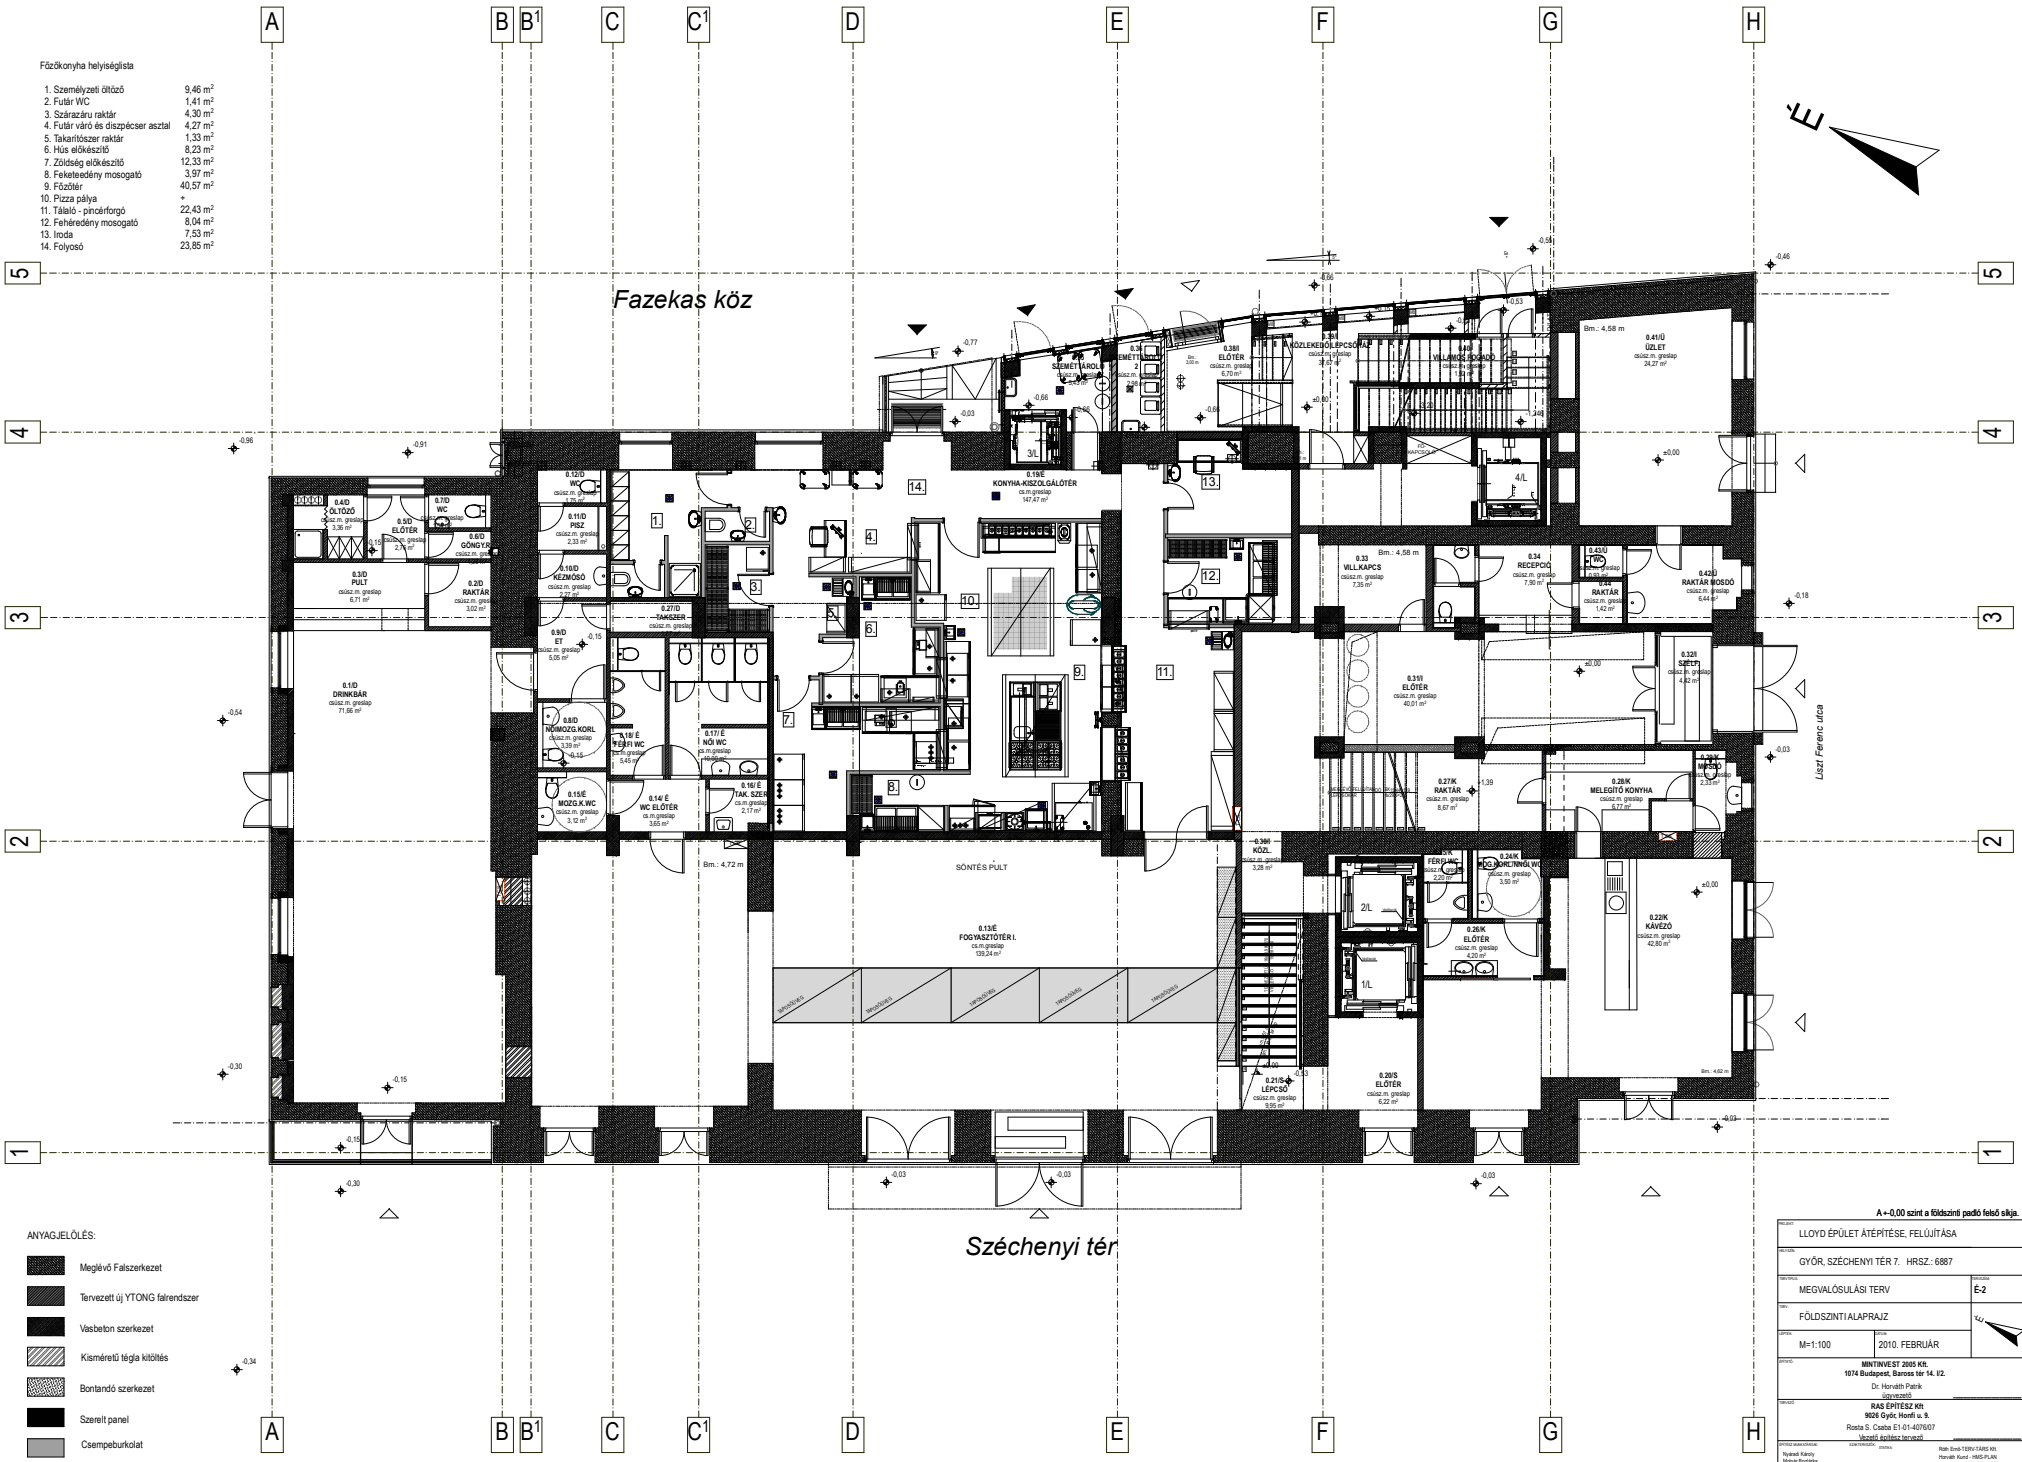


Főkönyha helyiséglista

1. Személyzeti öltöző	9,46 m ²
2. Futár WC	1,41 m ²
4. Futár váró és diszpécser asztal	4,27 m ²
5. Takarítószer raktár	1,33 m ²
6. Hús előkészítő	8,23 m ²
7. Zöldség előkészítő	12,33 m ²
9. Főzőter	40,57 m ²
10. Pizza pálya	*
11. Tálaló - pinóirforgó	22,43 m ²
13. Iroda	7,53 m ²
14. Folyosó	23,85 m ²

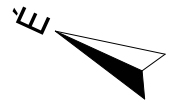

- ANYAGJELÖLÉS:
- Meglévő Falszerkezet
 - Tervezett új YTONG falrendszer
 - Vasbeton szerkezet
 - Kisméretű téglák kitöltés
 - Bontandó szerkezet
 - Szerelt panel
 - Csempeszaklat
 - Gipszkarton burkolat 2 réteg
 - Sziklás hőszigetelés
 - Expandált hőszigetelés

A = 0.00 szint a földszinti padló felső sílya.

LLOYD ÉPÜLET ÁTERJÉSE, FELJÚTÁSA	
GYŐR, SZÉCHENYI TÉR 7. HRSZ.: 6887	
MEGVALÓSLÁSI TERV	E-2
FÖLDSZINTIALAPRAJZ	
M=1:100	2010. FEBRUÁR
