

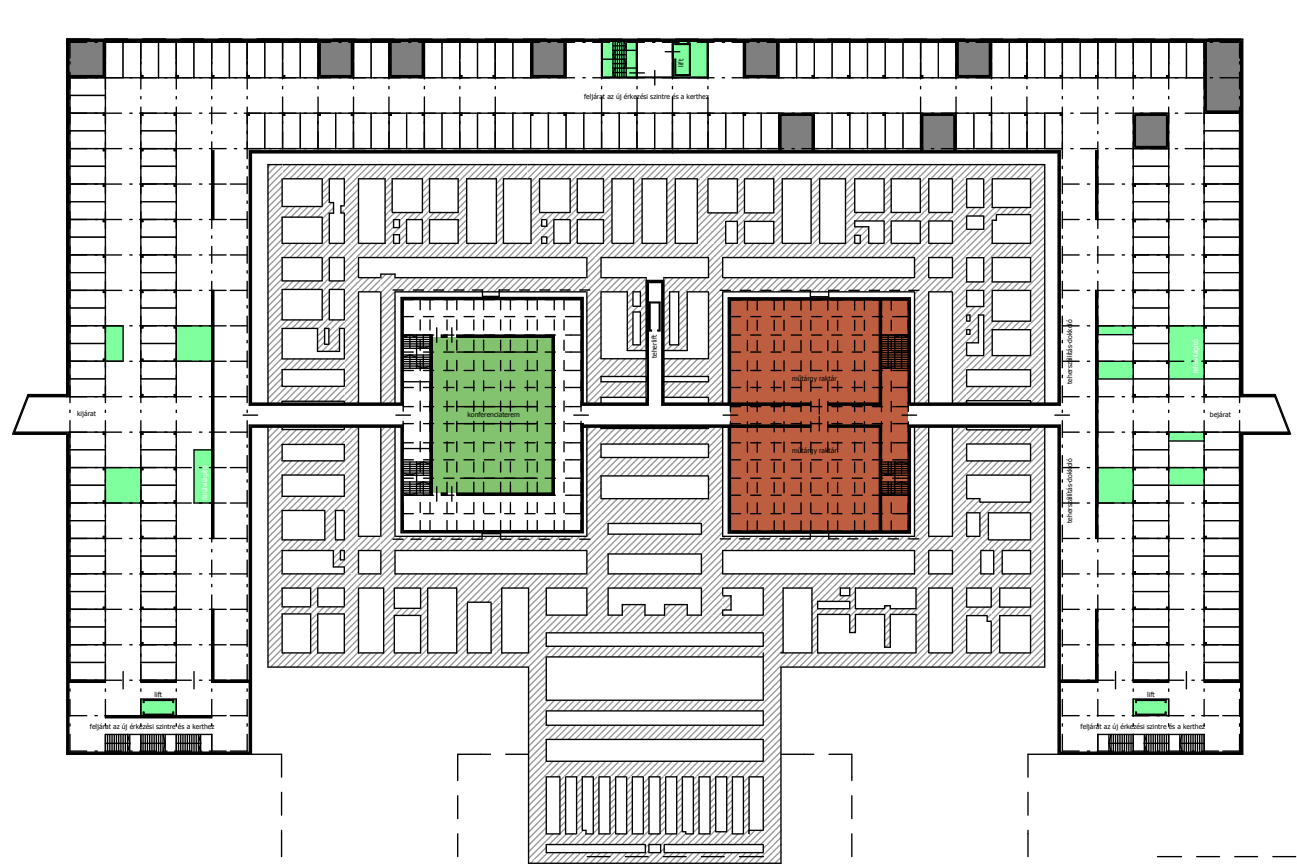


javasolt + kiépítés

program szerinti kiépítés

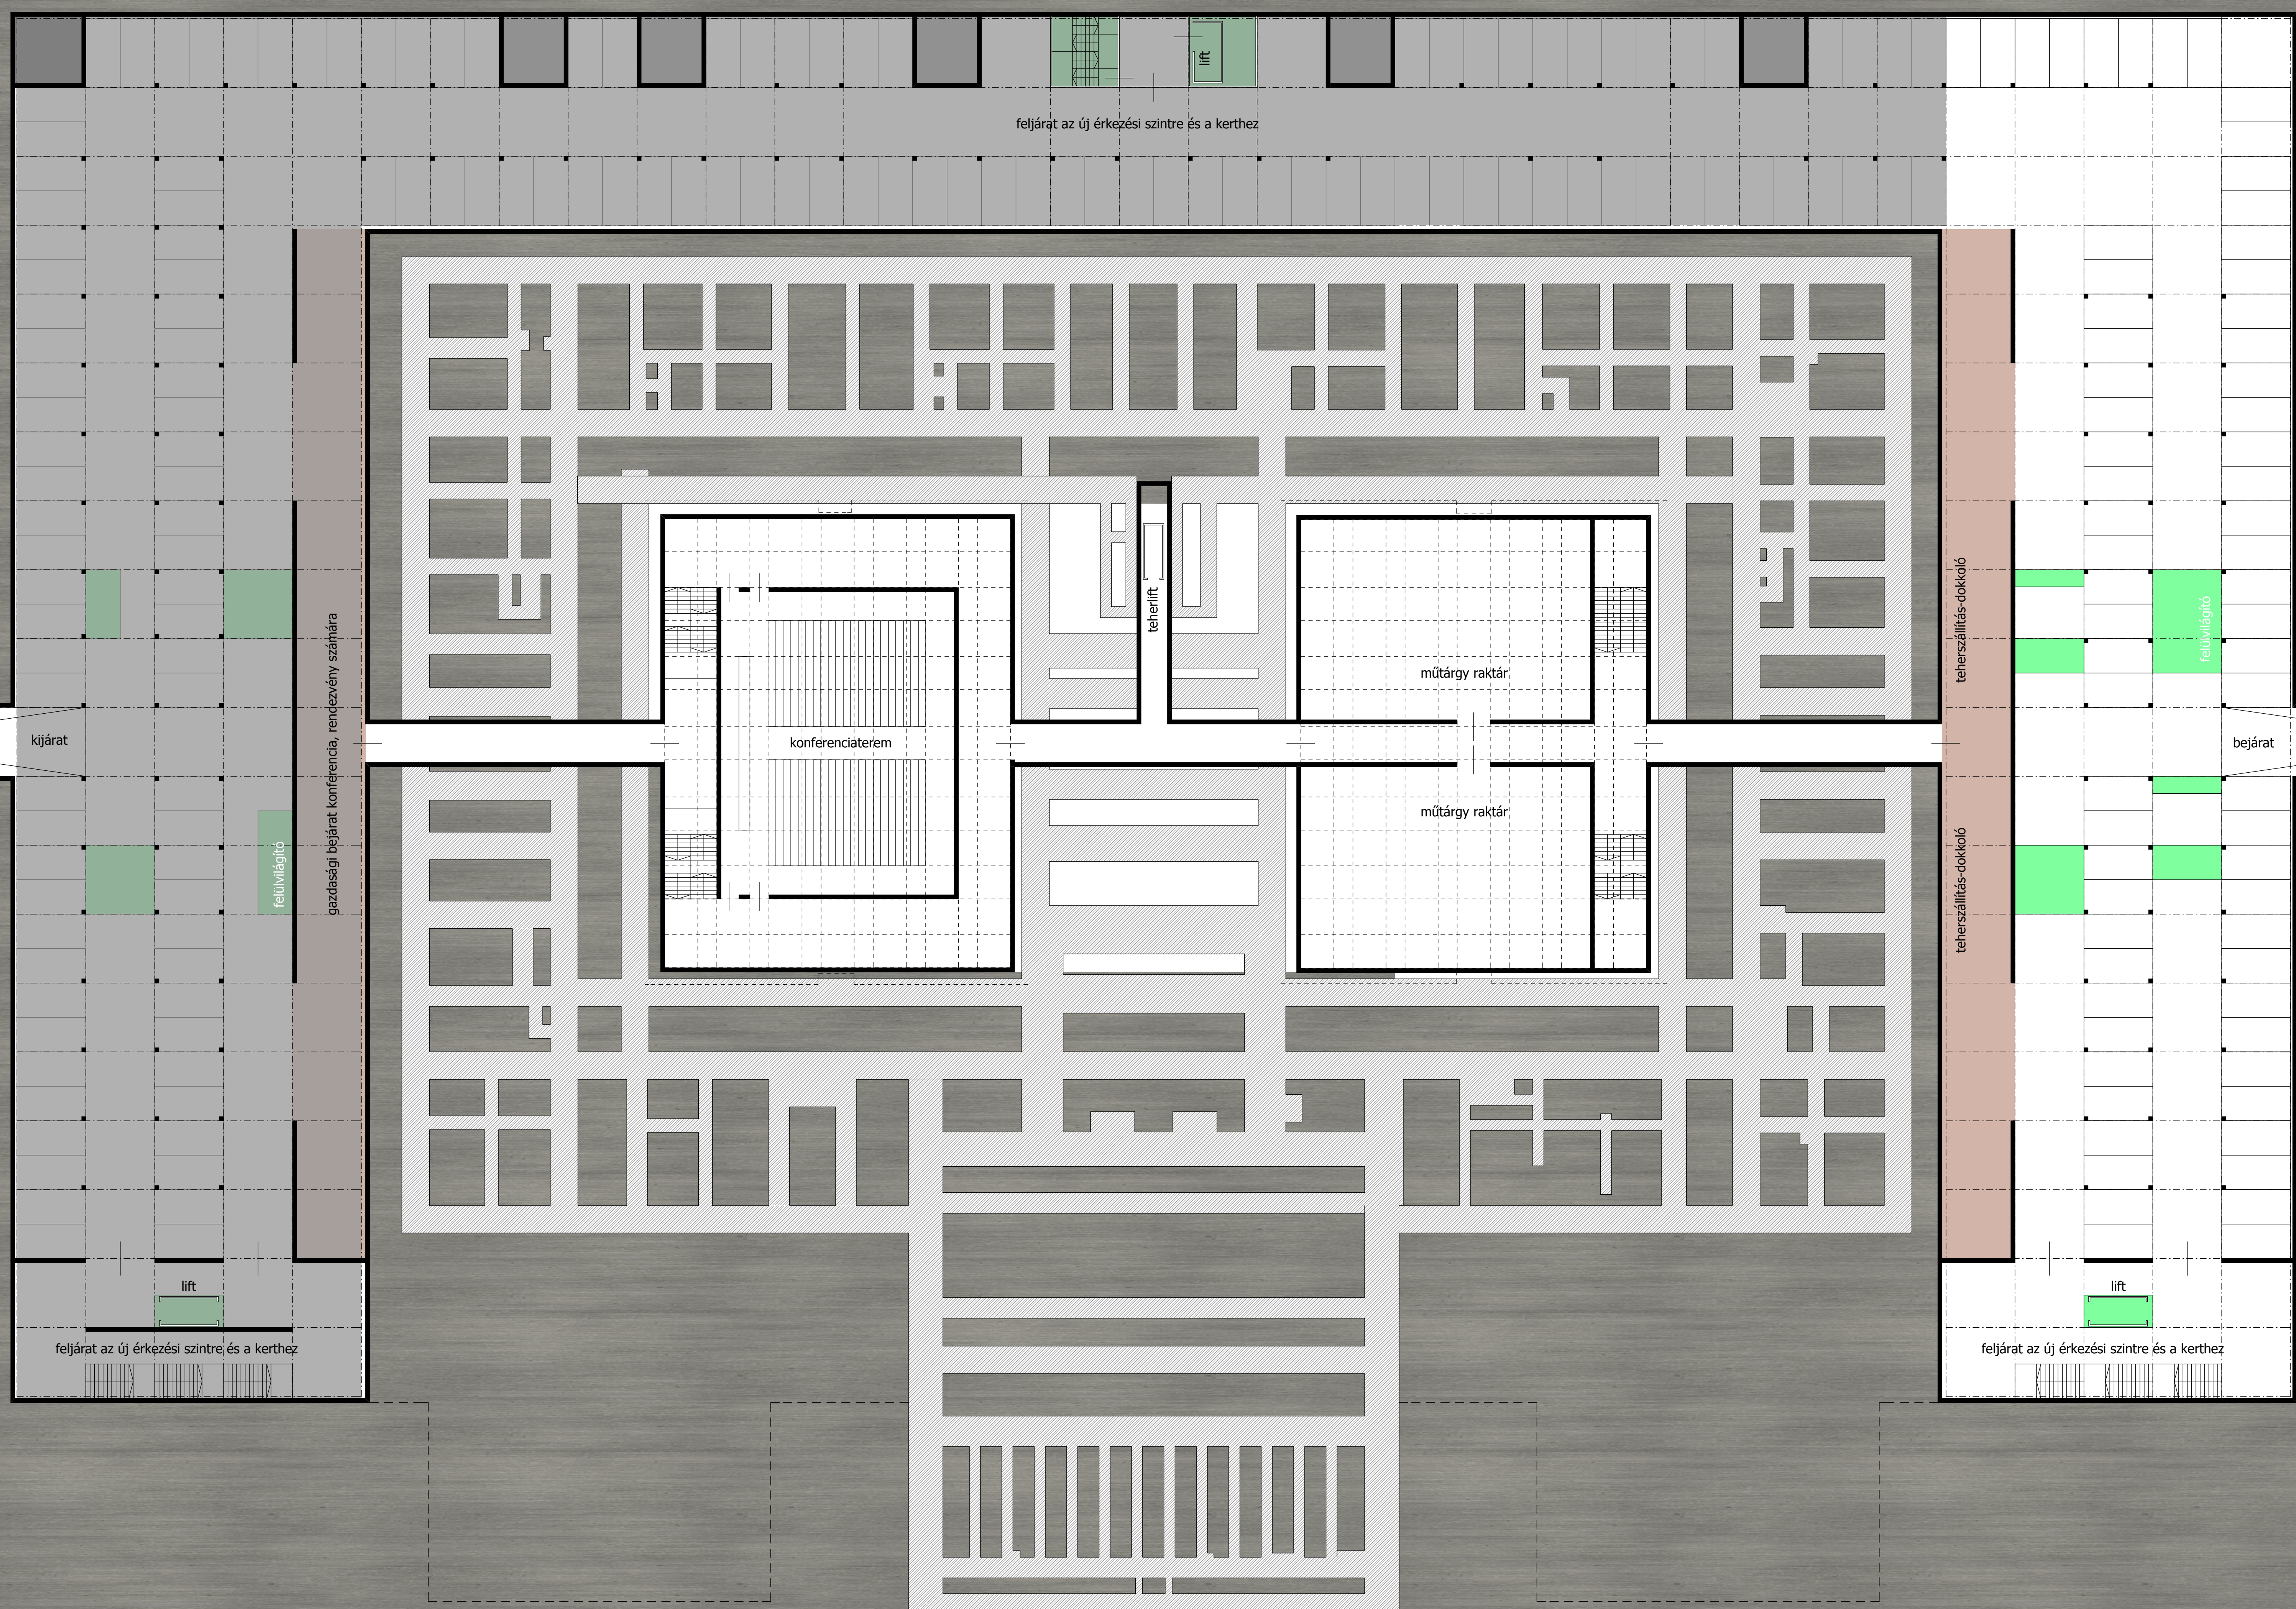

- időszakos kiállítás/rendezvénytér
- restaurátor műhelyek
- állandó kiállítás
- vizesblokk
- rendezvénytér
- igazgatás
- alternatív konferencia tér/ új kiállító tér
- gépészet
- konferencia terem
- raktár

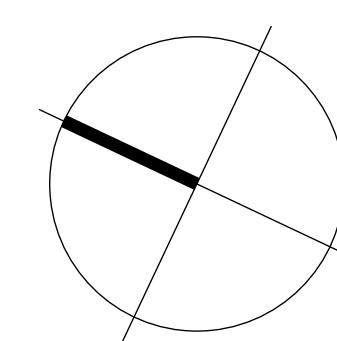

-2. szint 1:250

MNM komplex fejlesztése tervpályázat 2010

