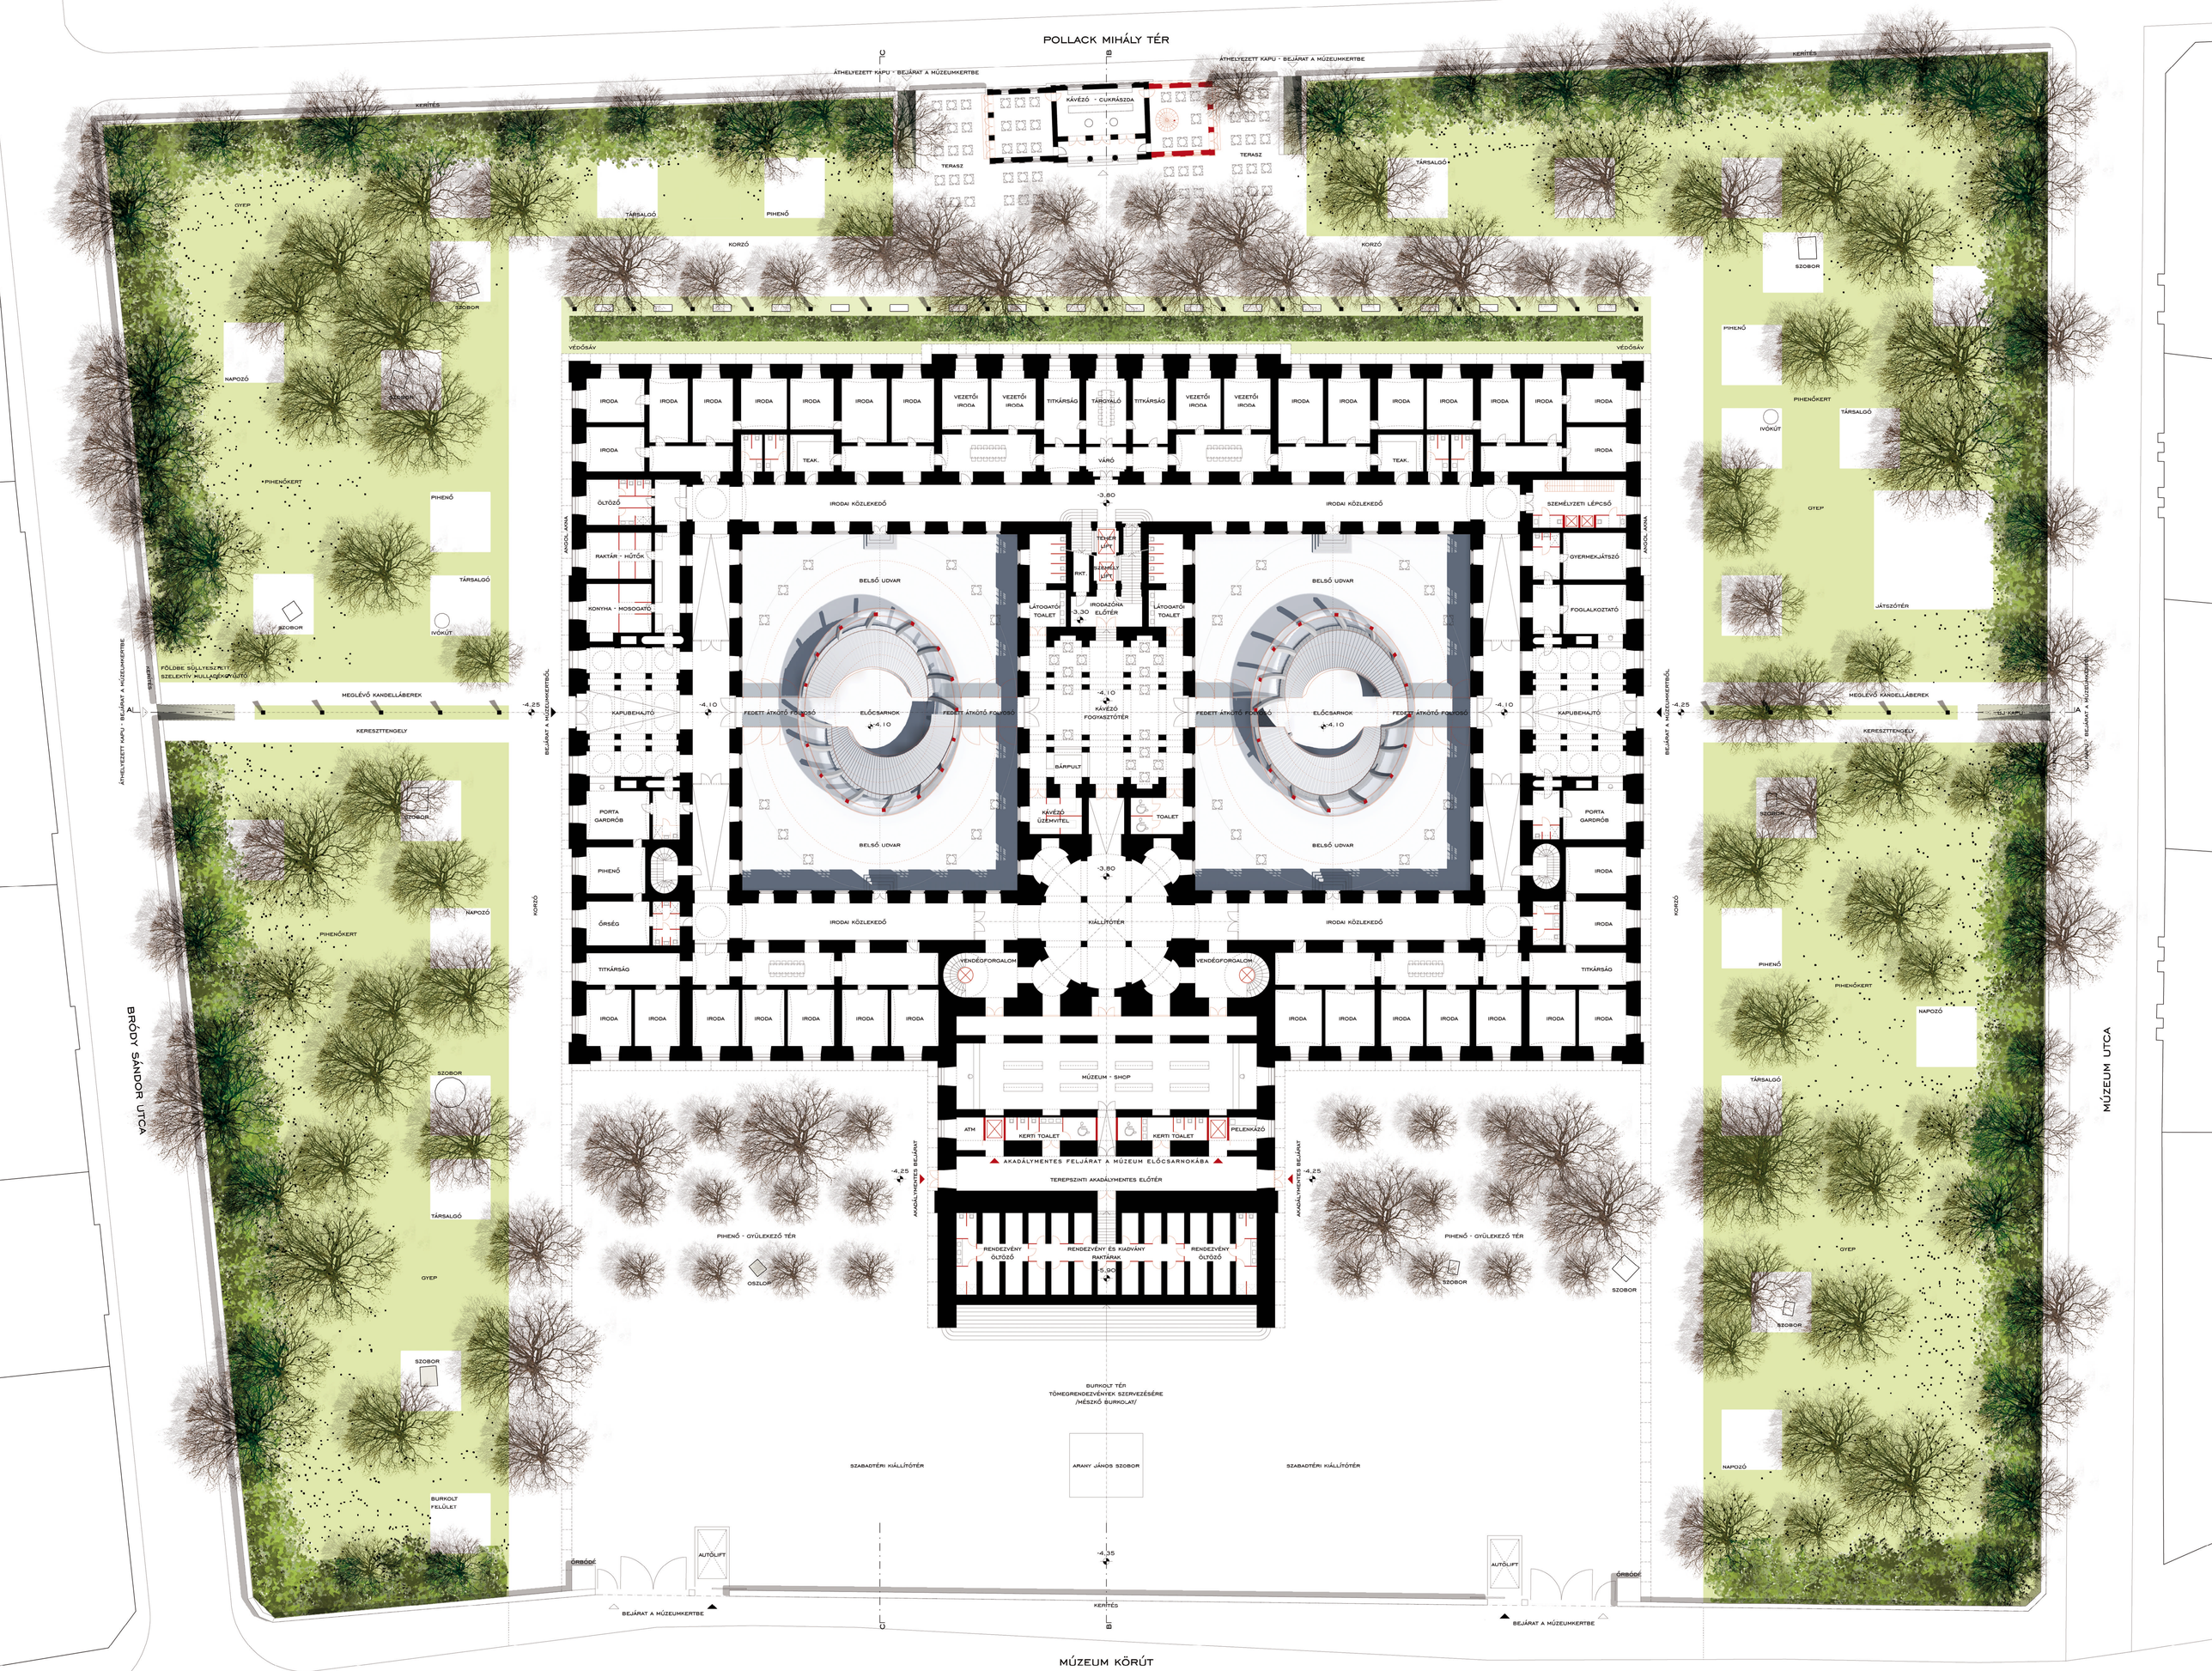

POLLACK MIHÁLY TÉR
ÁTHELYEZETT KAPU - BEJÁRAT A MÚZEUMKERTBE
KERÍTÉS
KÁVÉZÓ - CUKRÁSZDA
TERASZ
TÁRSALGÓ
PIHENŐ
KORZÓ
GYEP
SZOBOR
NAPOZÓ
PIHENŐKERT
IVÓKÚT
VÉDŐSÁV
IRODA
VEZETŐI IRODA
TITKÁRSÁG
TÁRGYALÓ
TEAK.
VÁRÓ
ÖLTÖZŐ
IRODAI KÖZLEKEDŐ
SZEMÉLYZETI LÉPCSŐ
RAKTÁR - MŰTŐK
KONYHA - MOSOGATÓ
BELSŐ UDVAR
TEHER LIFT
SZEMÉLY LIFT
LÁTOGATÓI TOALET
IRODAZÓNA ELŐTÉR
GYERMEKJÁTSZÓ
FOGLALKOZTATÓ
JÁTSZÓTÉR
FÖLDBE SÜLLYESZTETT SZELEKTÍV MULLADÉKGYŰJTŐ
MEGLÉVŐ KANDELLÁBEREK
KERESZTTENGELY
ÁTHELYEZETT KAPU - BEJÁRAT A MÚZEUMKERTBE
BEJÁRAT A MÚZEUMKERTBŐL
ANGOL AKNA
KAPUBEHAJTÓ
FEDETT ÁTKÖTŐ FOLYOSÓ
ELŐCSARNOK
KÁVÉZÓ FOGYASZTÓTÉR
BÁRPULT
KÁVÉZÓ ÜZEMVITEL
TOALET
PORTA GARDRÓB
ŐRSÉG
TITKÁRSÁG
KIÁLLÍTÓTÉR
VENDÉGFORGALOM
MÚZEUM - SHOP
ATM
KERTI TOALET
PELENKÁZÓ
AKADÁLYMENTES FELJÁRAT A MÚZEUM ELŐCSARNOKÁBA
TEREPSZINTI AKADÁLYMENTES ELŐTÉR
AKADÁLYMENTES BEJÁRAT
RENDEZVÉNY ÖLTÖZŐ
RENDEZVÉNY ÉS KIADVÁNY RAKTÁRAK
PIHENŐ - GYÜLEKEZŐ TÉR
OSZLOP
BURKOLT TÉR TÖMEGRENDEZVÉNYEK SZERVEZÉSÉRE /MÉSZKŐ BURKOLAT/
SZABADTÉRI KIÁLLÍTÓTÉR
ARANY JÁNOS SZOBOR
BURKOLT FELÜLET
ÖRBÓDÉ
AUTÓLIFT
BEJÁRAT A MÚZEUMKERTBE
BRÓDY SÁNDOR UTCA
MÚZEUM UTCA
MÚZEUM KÖRÚT