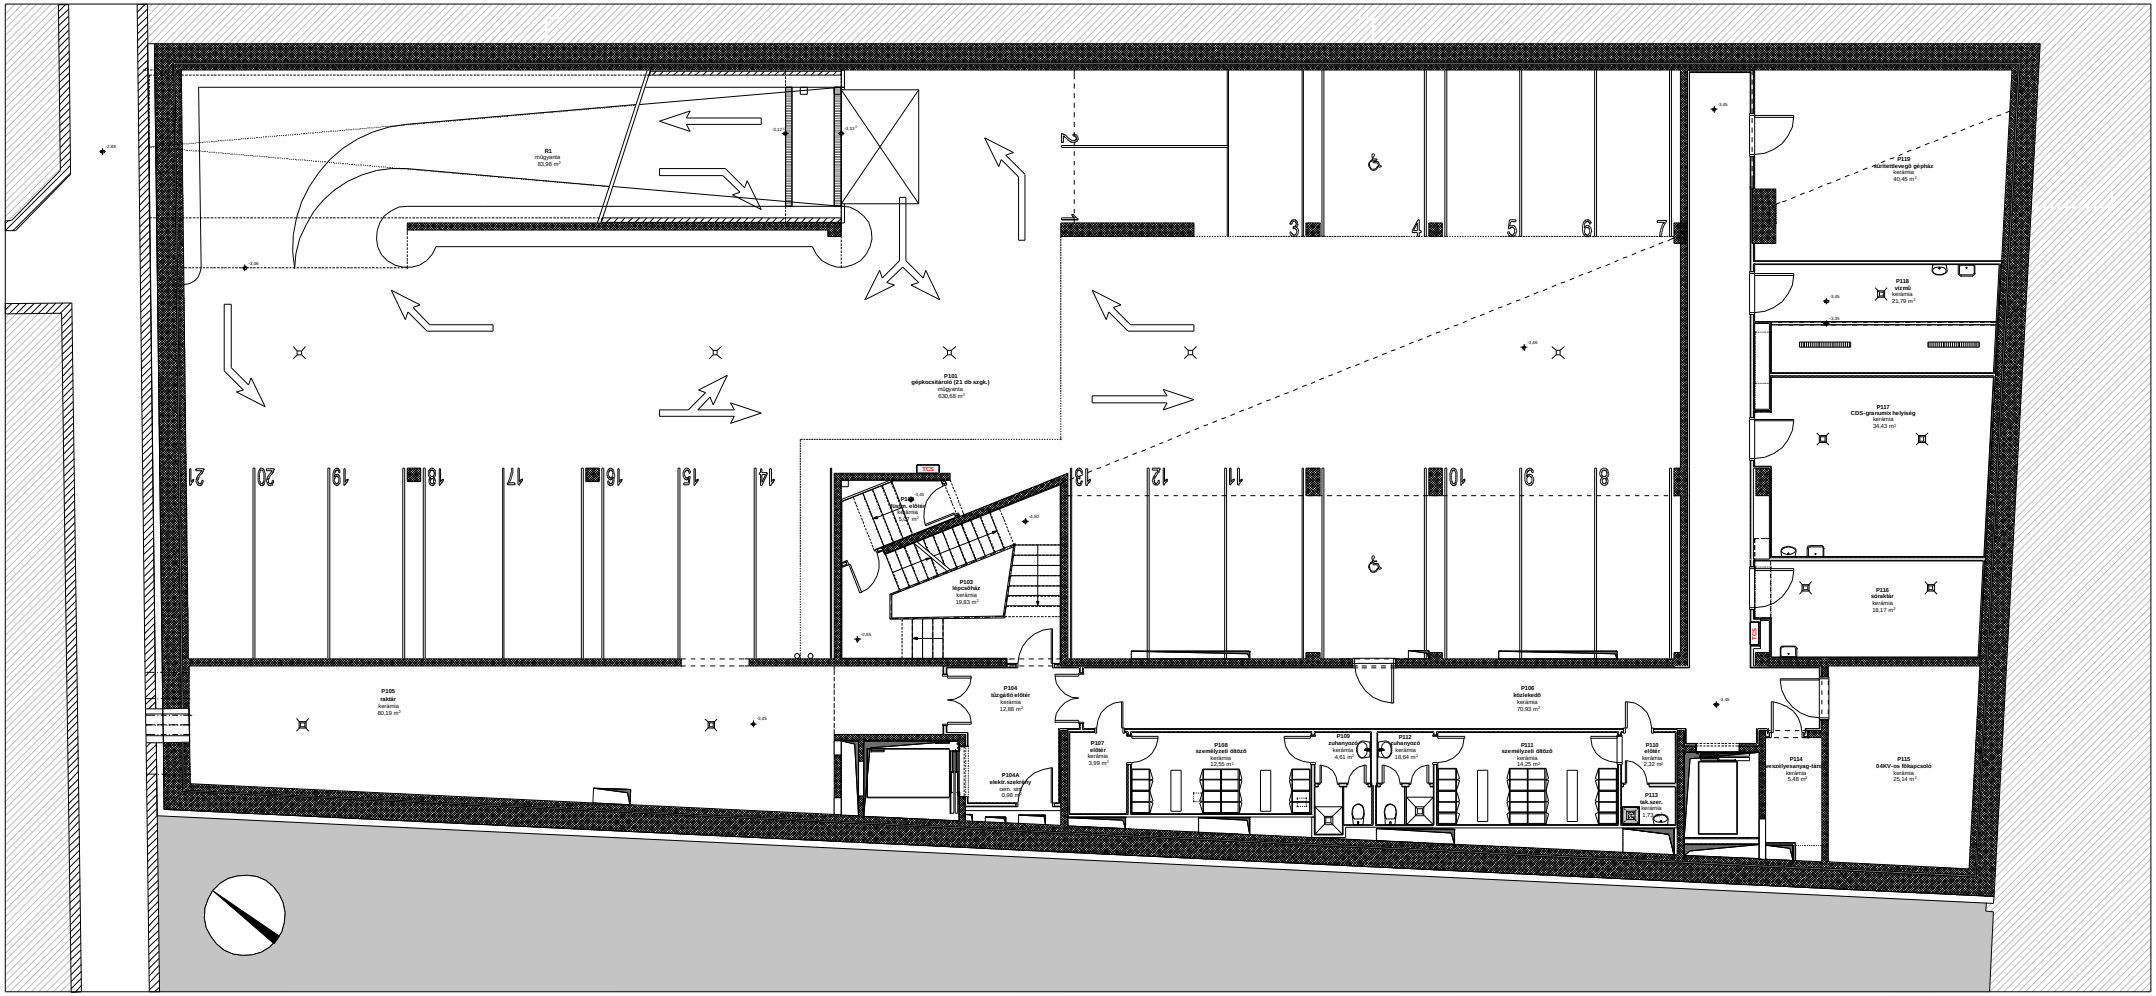
R1
műgyanta
83,88 m²
P101
gépkocsitároló (21 db szgk.)
műgyanta
630,68 m²
P102
szgk. előtér
kerámia
12,12 m²
P103
lépcsőház
kerámia
19,83 m²
P104
tűzgátló előtér
kerámia
12,88 m²
P104A
elektr. szerelvény
com. sn.
0,38 m²
P105
raktár
kerámia
80,19 m²
P106
közlekedő
kerámia
70,83 m²
P107
előtér
kerámia
3,99 m²
P108
személyzeti öltöző
kerámia
12,55 m²
P109
zuhanyozó
kerámia
4,61 m²
P112
zuhanyozó
kerámia
18,64 m²
P111
személyzeti öltöző
kerámia
14,25 m²
P110
előtér
kerámia
2,22 m²
P113
tak. szer.
kerámia
0,72 m²
P114
kerámia
5,48 m²
P115
0-6KV-os főkapcsoló
kerámia
25,14 m²
P116
kerámia
18,17 m²
P117
CDS–granulos helyiség
kerámia
34,43 m²
P118
vízmű
kerámia
21,79 m²
P119
kerámia
40,45 m²
TCS
3
4
5
6
7
8
9
10
11
12
13
14
15
16
17
18
19
20
21