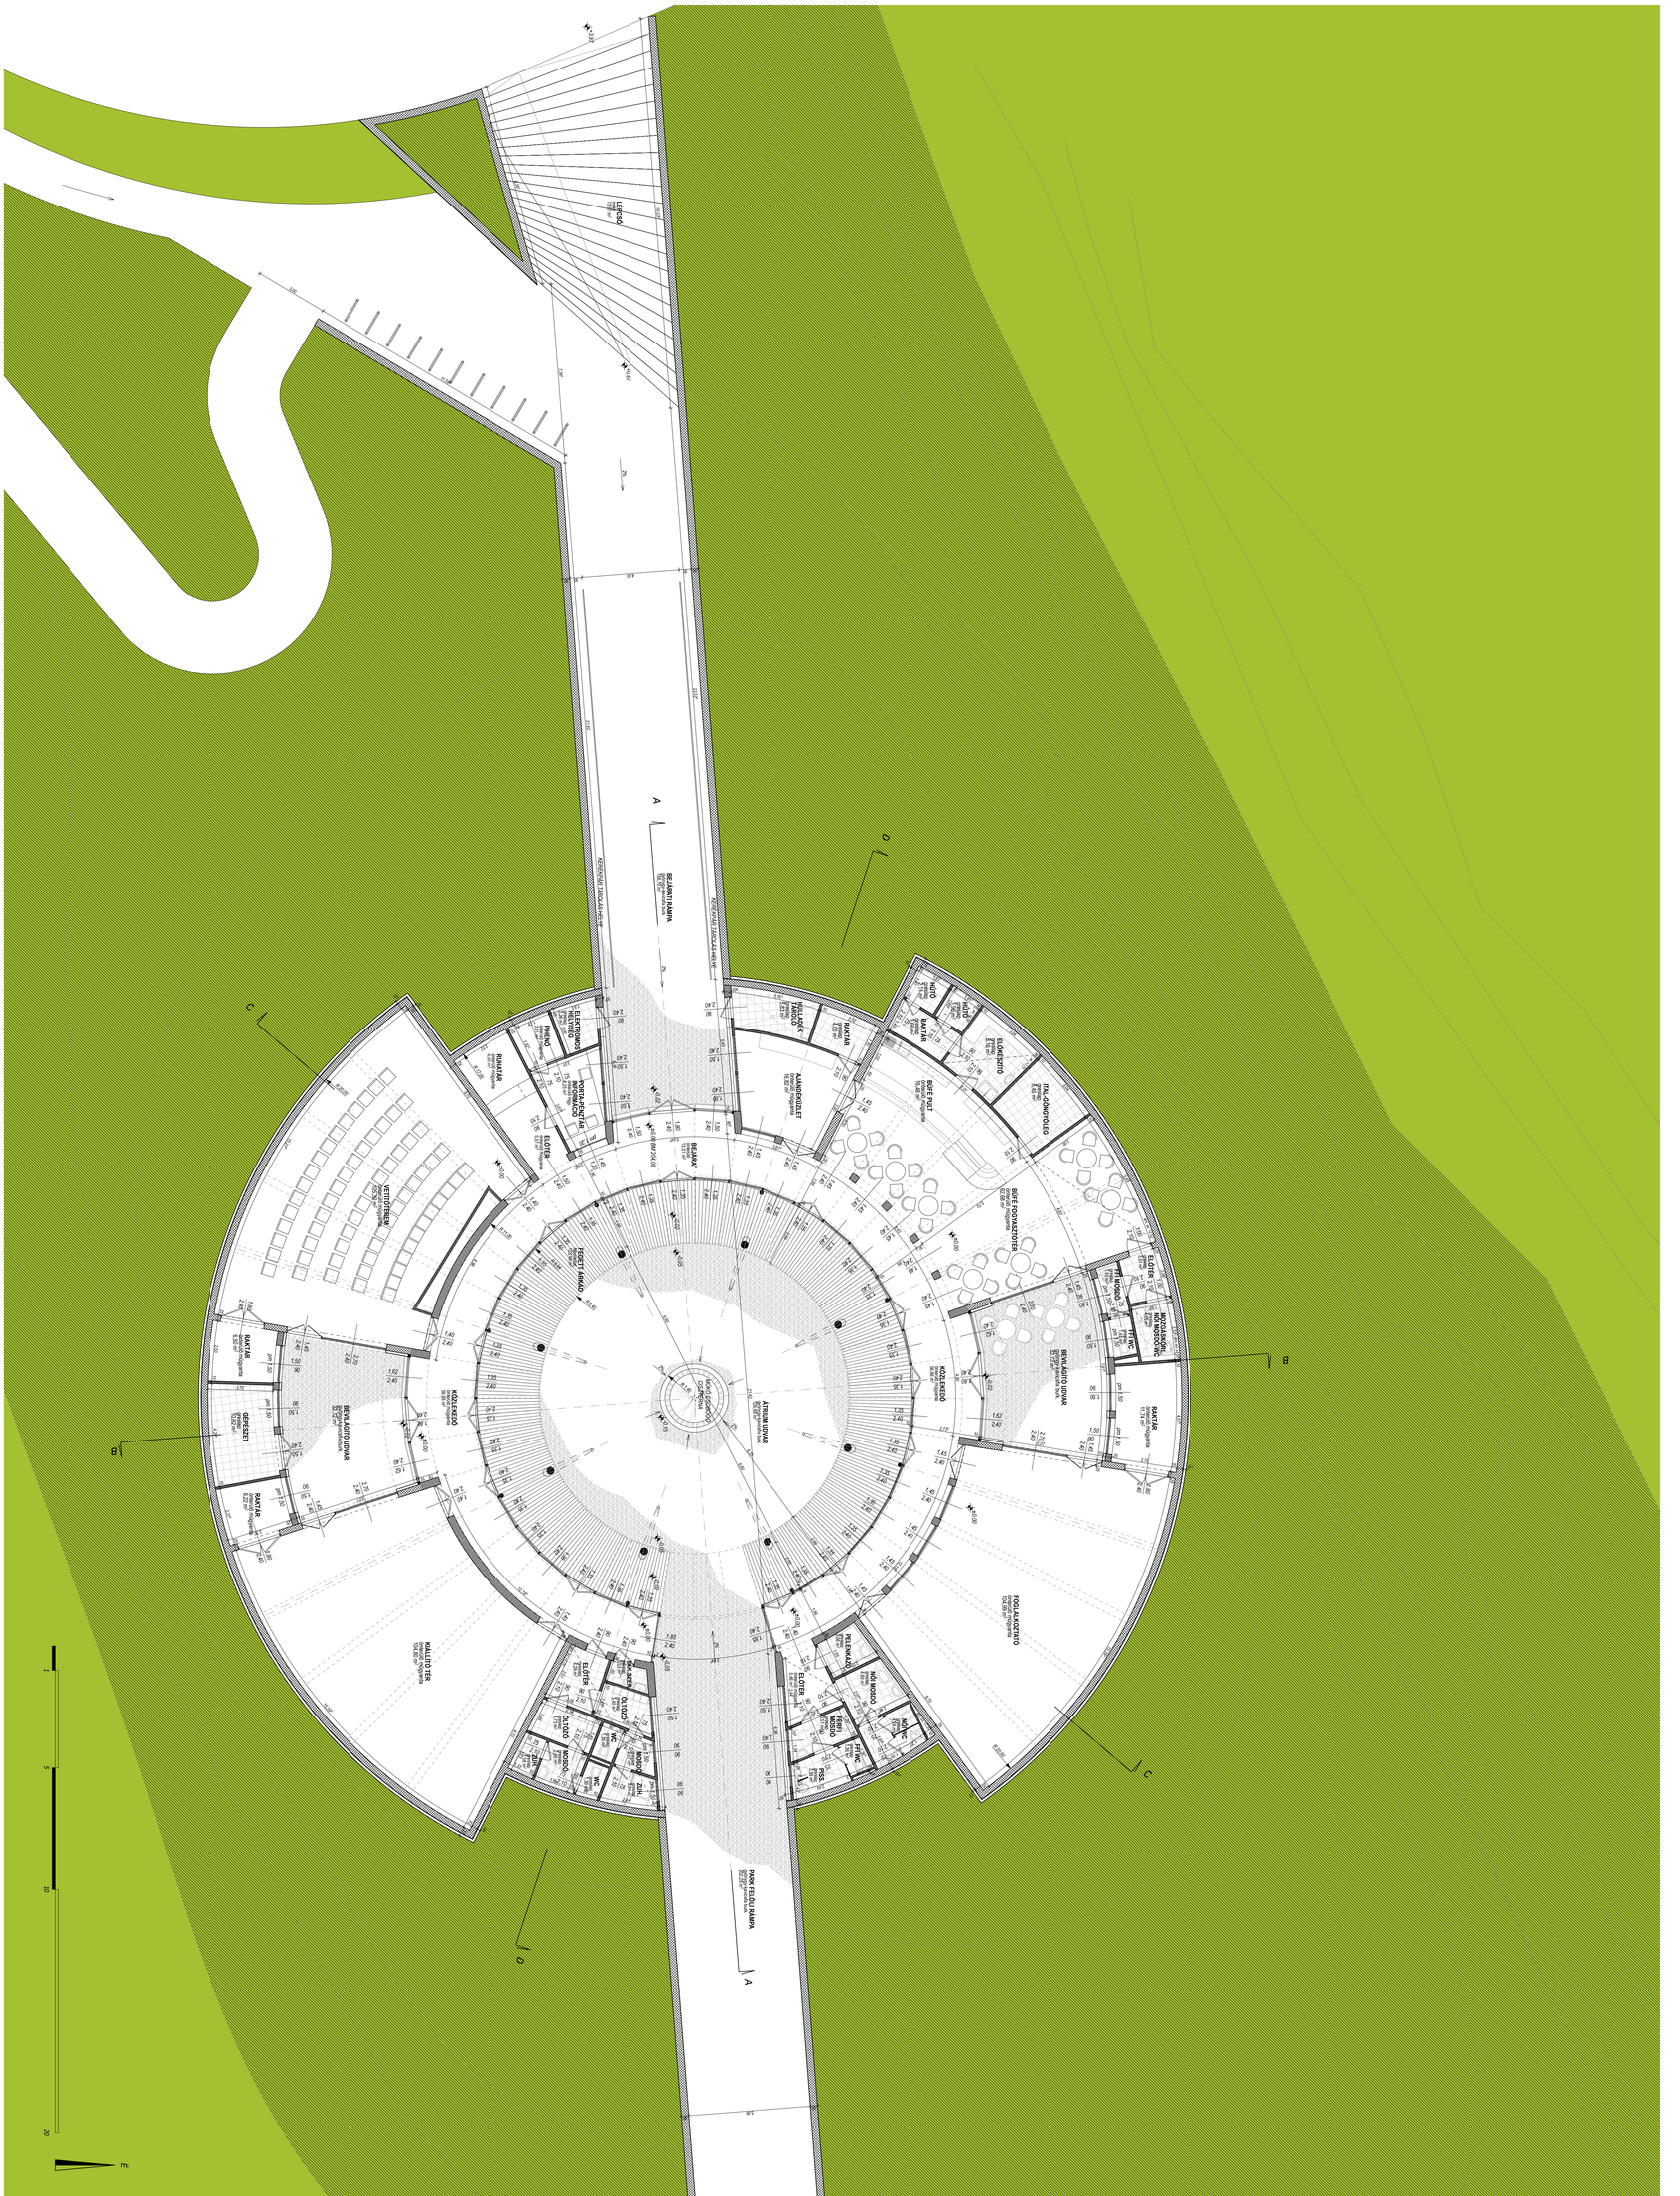
A
B
C
D
BEJÁRATI LAMPA
FŐBEJÁRAT
FŐGÉPHÁZ
KÖZLEKEDŐ
BÉRELHETŐ UDVAR
FOGLALKOZTATÓ
KIÁLLÍTÓ TÉR
GÉPSZERT
RAKTÁR
ELŐTÉR
WC
FÉRFI MOSDÓ
NŐI MOSDÓ
FIT-NYC
ÖLTÖZŐ
ÖLTÖZŐ
ELEKTROMOS
ELŐTÉR
ELŐTÉR
MOZGÁSKORLÁTOZOTT MOSDÓ
ITALÓMOMOLÓG
BÜFÉ FŐZŐKONYHA
BÜFÉ FŐZŐKONYHÁS
BÜFÉ FŐZŐKONYHÁS
BÜFÉ FŐZŐKONYHÁS
KÖZLEKEDŐ
BÉRELHETŐ UDVAR
FŐGÉPHÁZ
KÖZLEKEDŐ
KÖZLEKEDŐ
KÖZLEKEDŐ