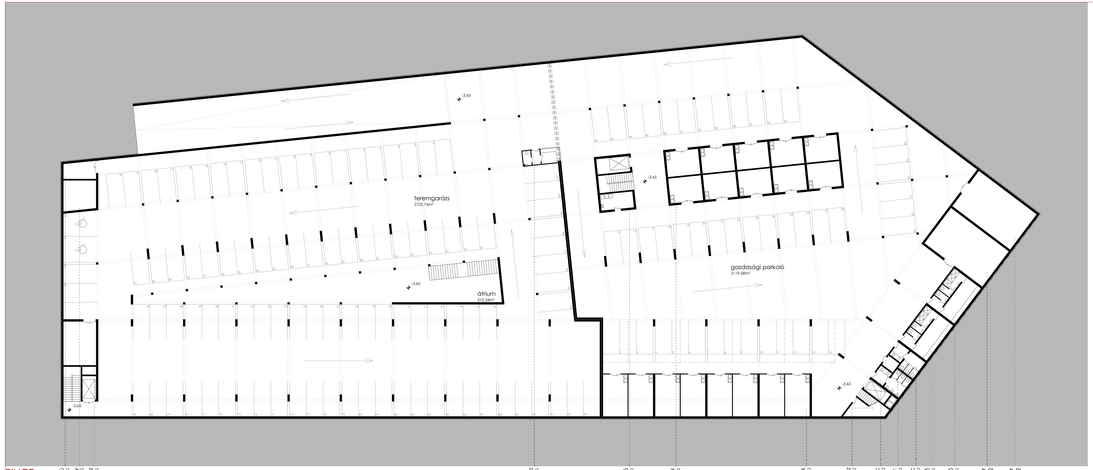

PINCE

szelektív gyűjtőudvar 29,41m²
szemétszállítók 11,12m²
szemétszállítók 11,12m²
szelektív gyűjtőudvar 29,41m²

gépek 10,39m²

hulladékudvar 10,90m²

hűtheető raktárak 102,72m²

zöldség raktárak 82,54m²

szelektív gyűjtőudvar 14,00m²

férfi wc 13,21m²
férfi wc 13,21m²
takarítók 3,12m²
nők wc 12,49m²
férfi öltöző 36,00m²
nők öltöző 30,53m²

kitolós raktár 61,64m²
kitolós raktár 61,64m²

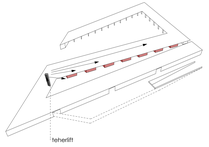

ZÖLDSÉGES ÜZLETEK FELTÖLTÉSE

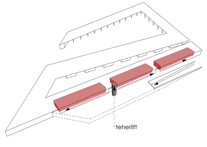

HENTES ÜZLETEK FELTÖLTÉSE

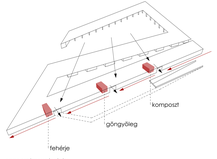

HULLADÉKELSZÁLLÍTÁS

FÖLDSZINT

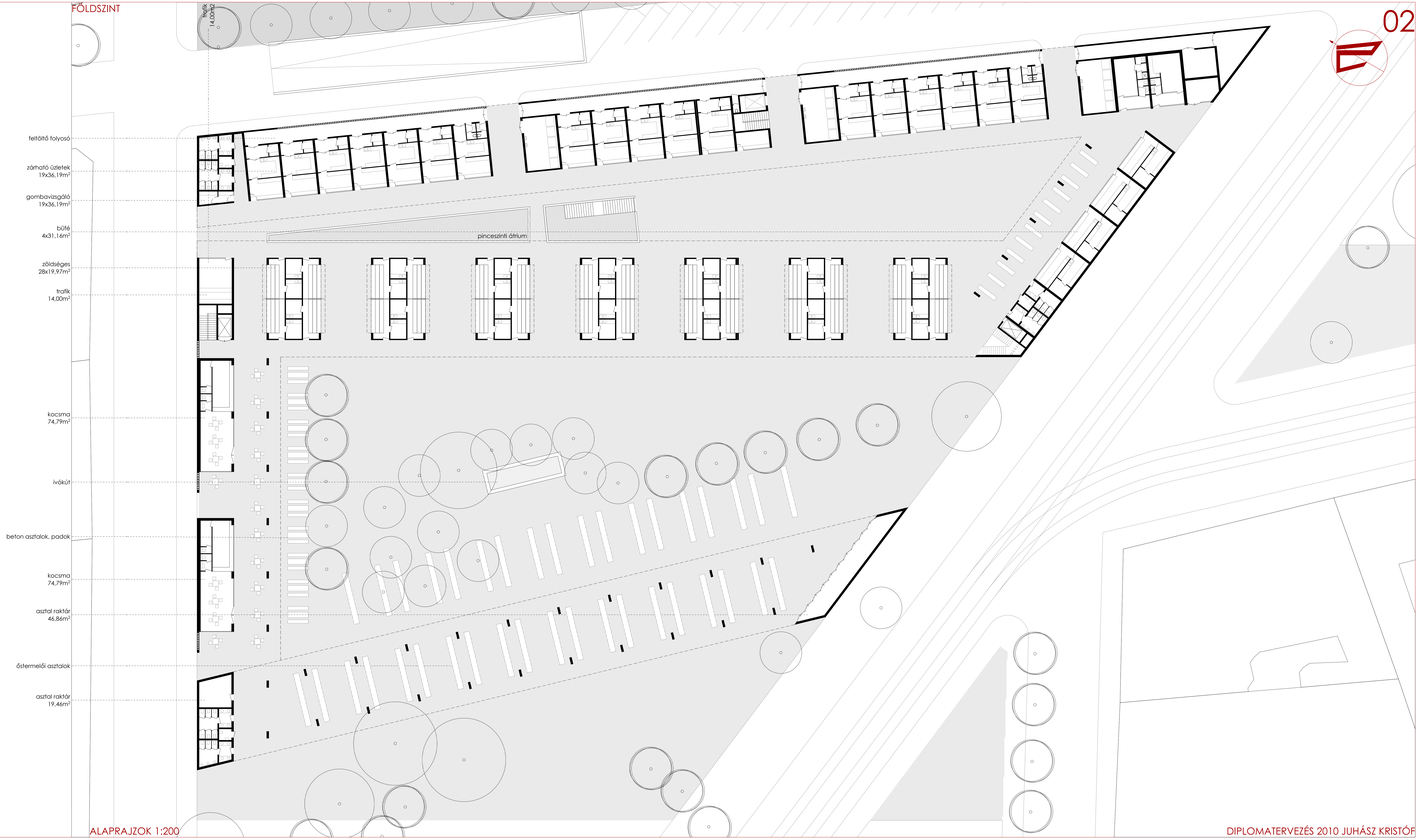

PIAC-BUDAPEST VIII. TELEKI LÁSZLÓ TÉR

ALAPRAJZOK 1:200

DIPLOMATERVEZÉS 2010 JUHÁSZ KRISTÓF