



civil szervezetek háza emeleti alaprajz m 1:200

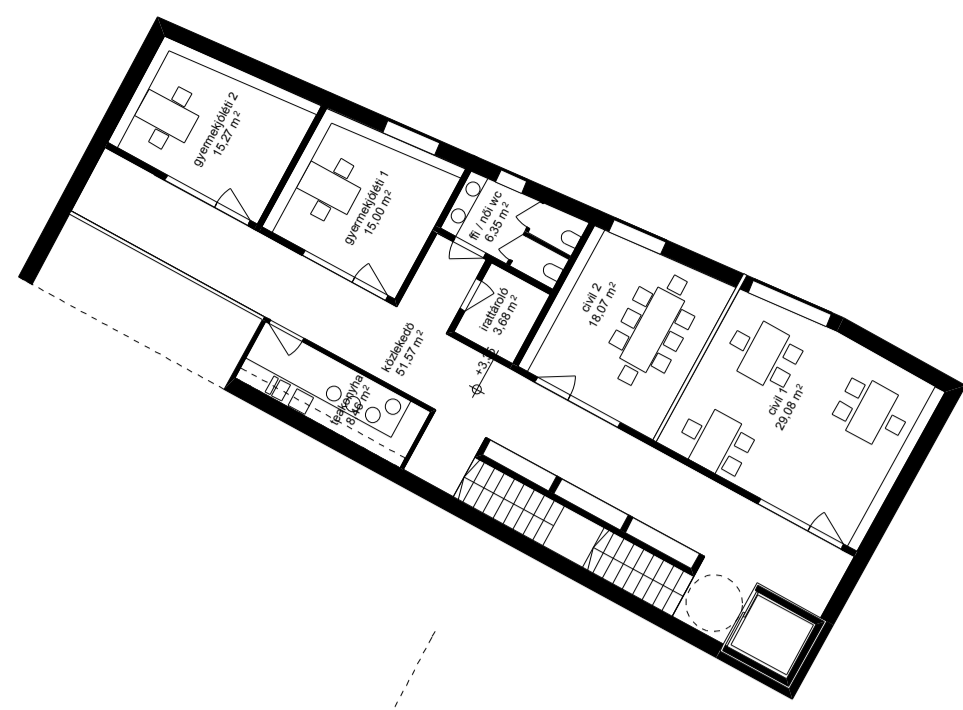

civil szervezetek háza földszinti alaprajz m 1:200

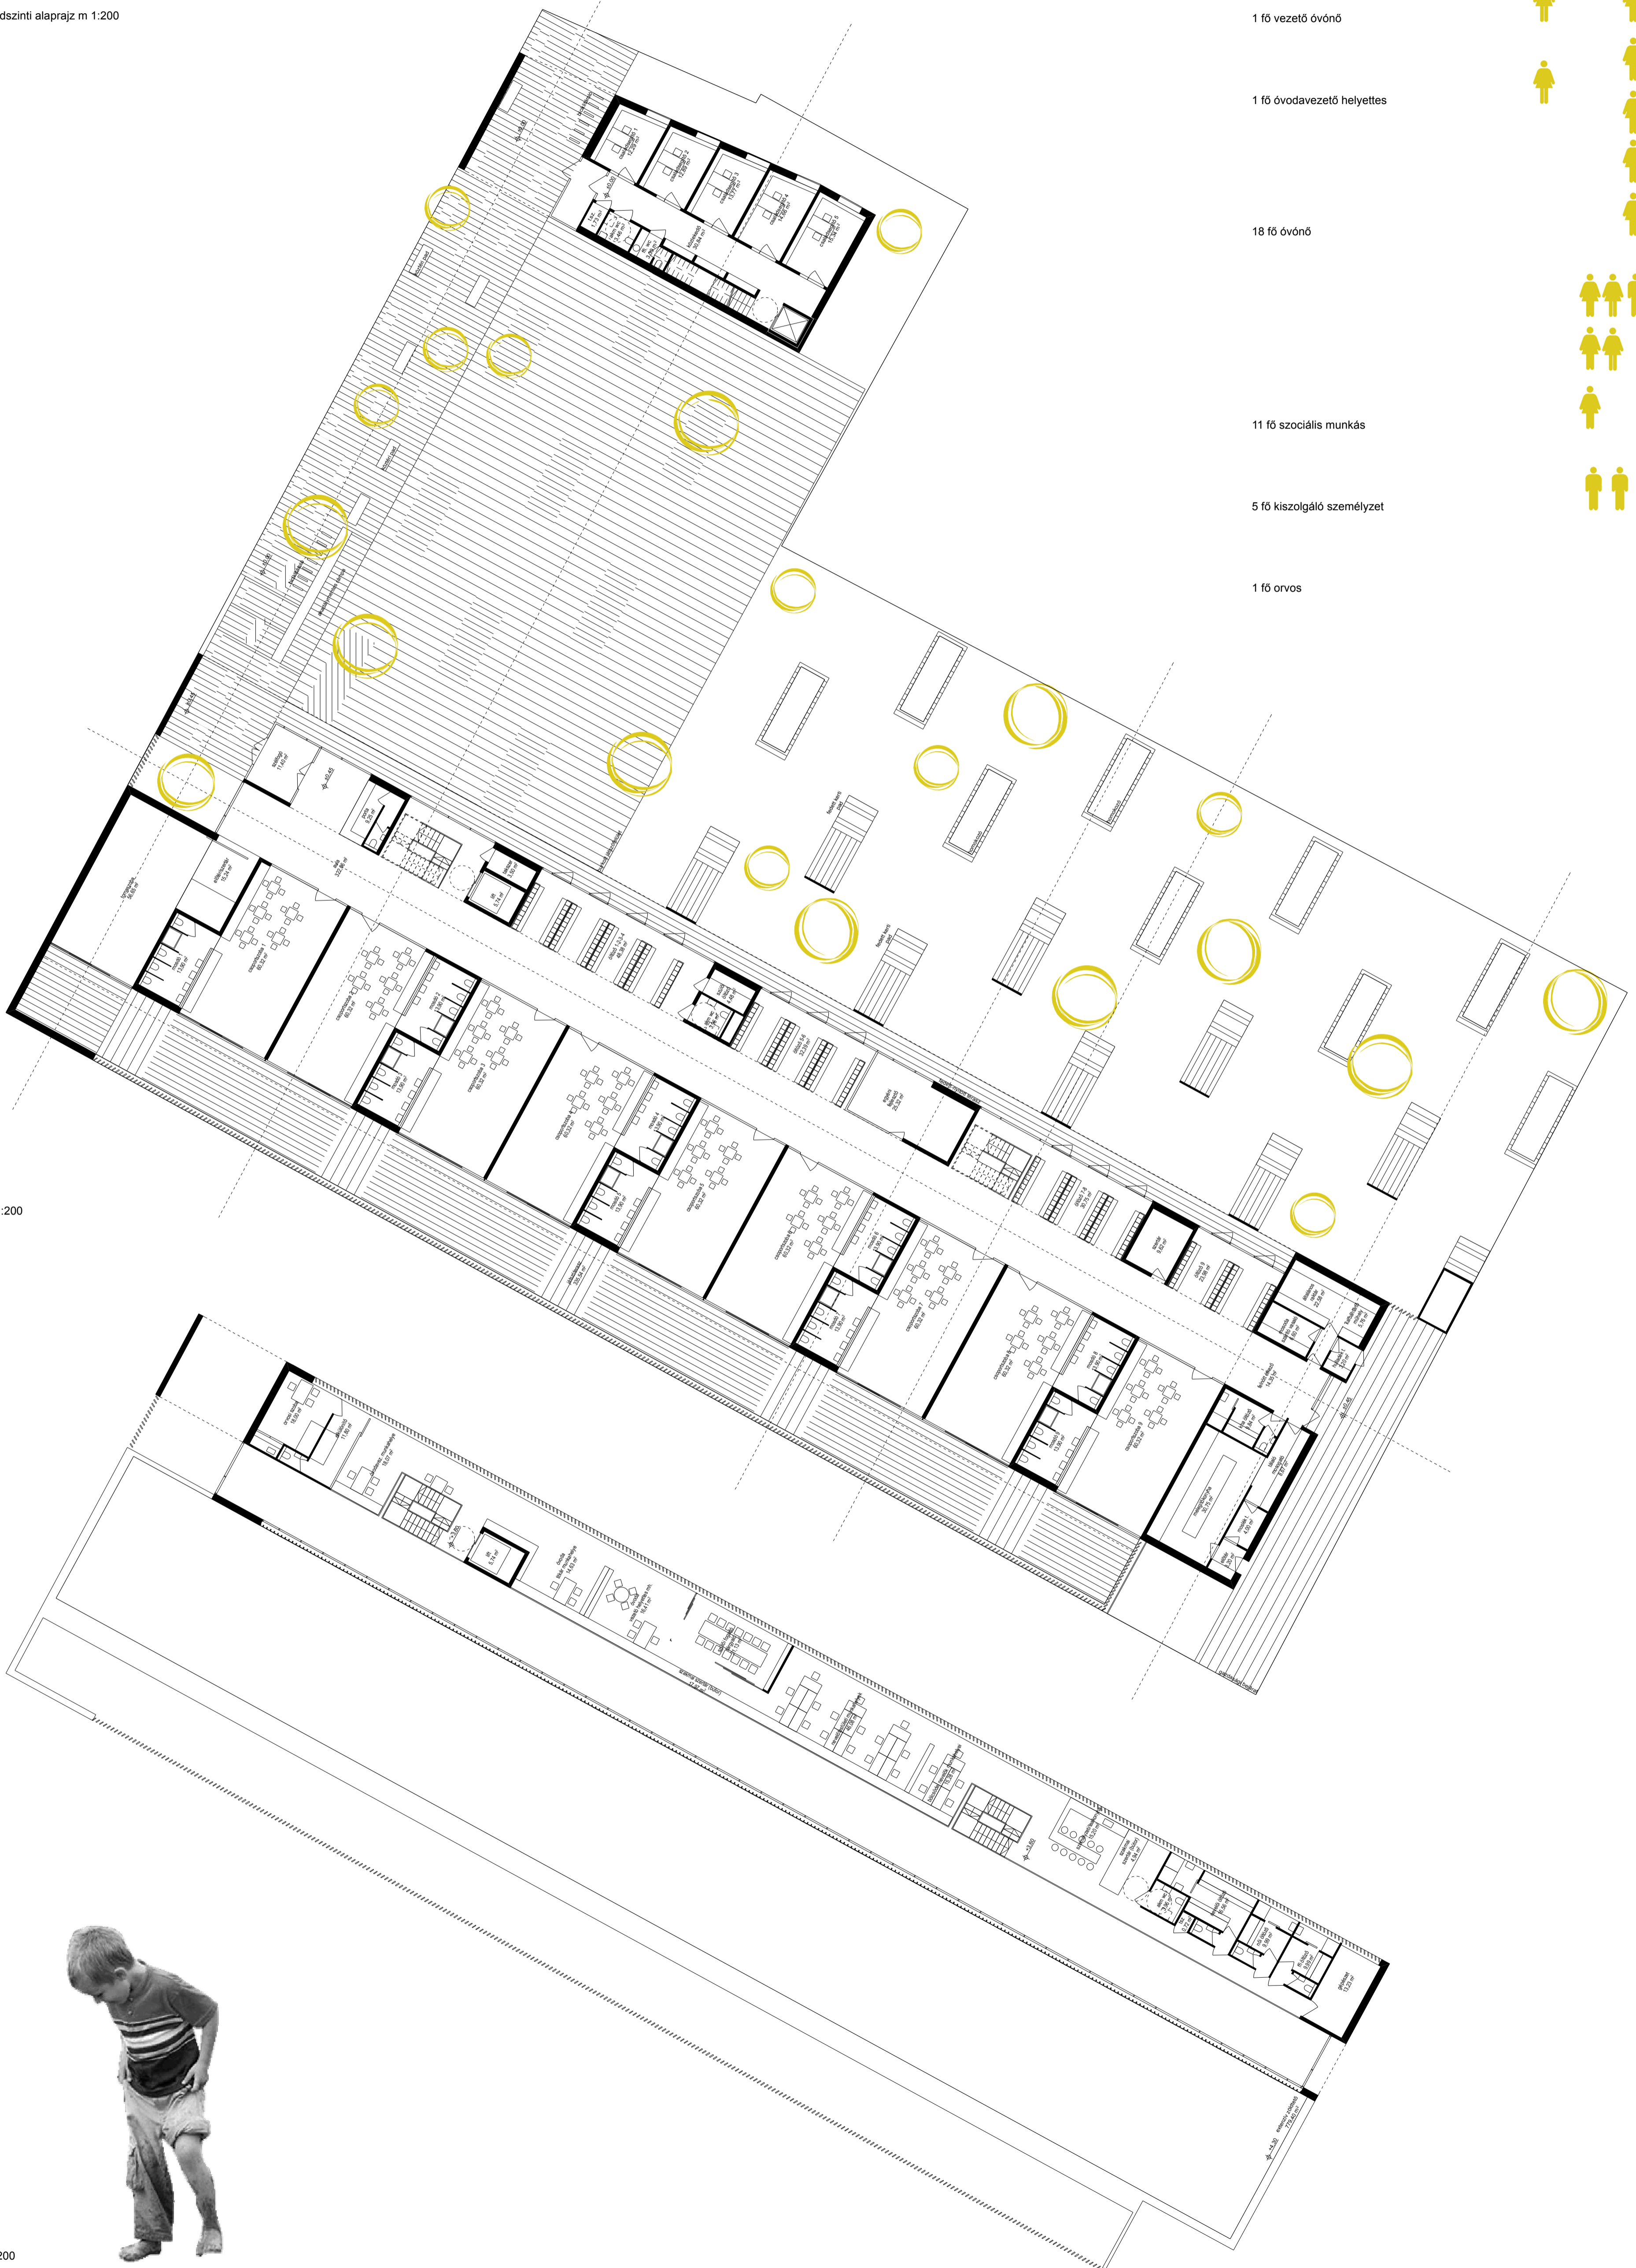

ovi földszinti alaprajz m 1:200

AZ ÓVODA



180 fő gyerek

1 fő vezető óvónő



1 fő óvodavezető helyettes

18 fő óvónő

11 fő szociális munkás

5 fő kiszolgáló személyzet

1 fő orvos

ovi emeleti alaprajz m 1:200

