




PINCESZINTI ALAPRAJZ

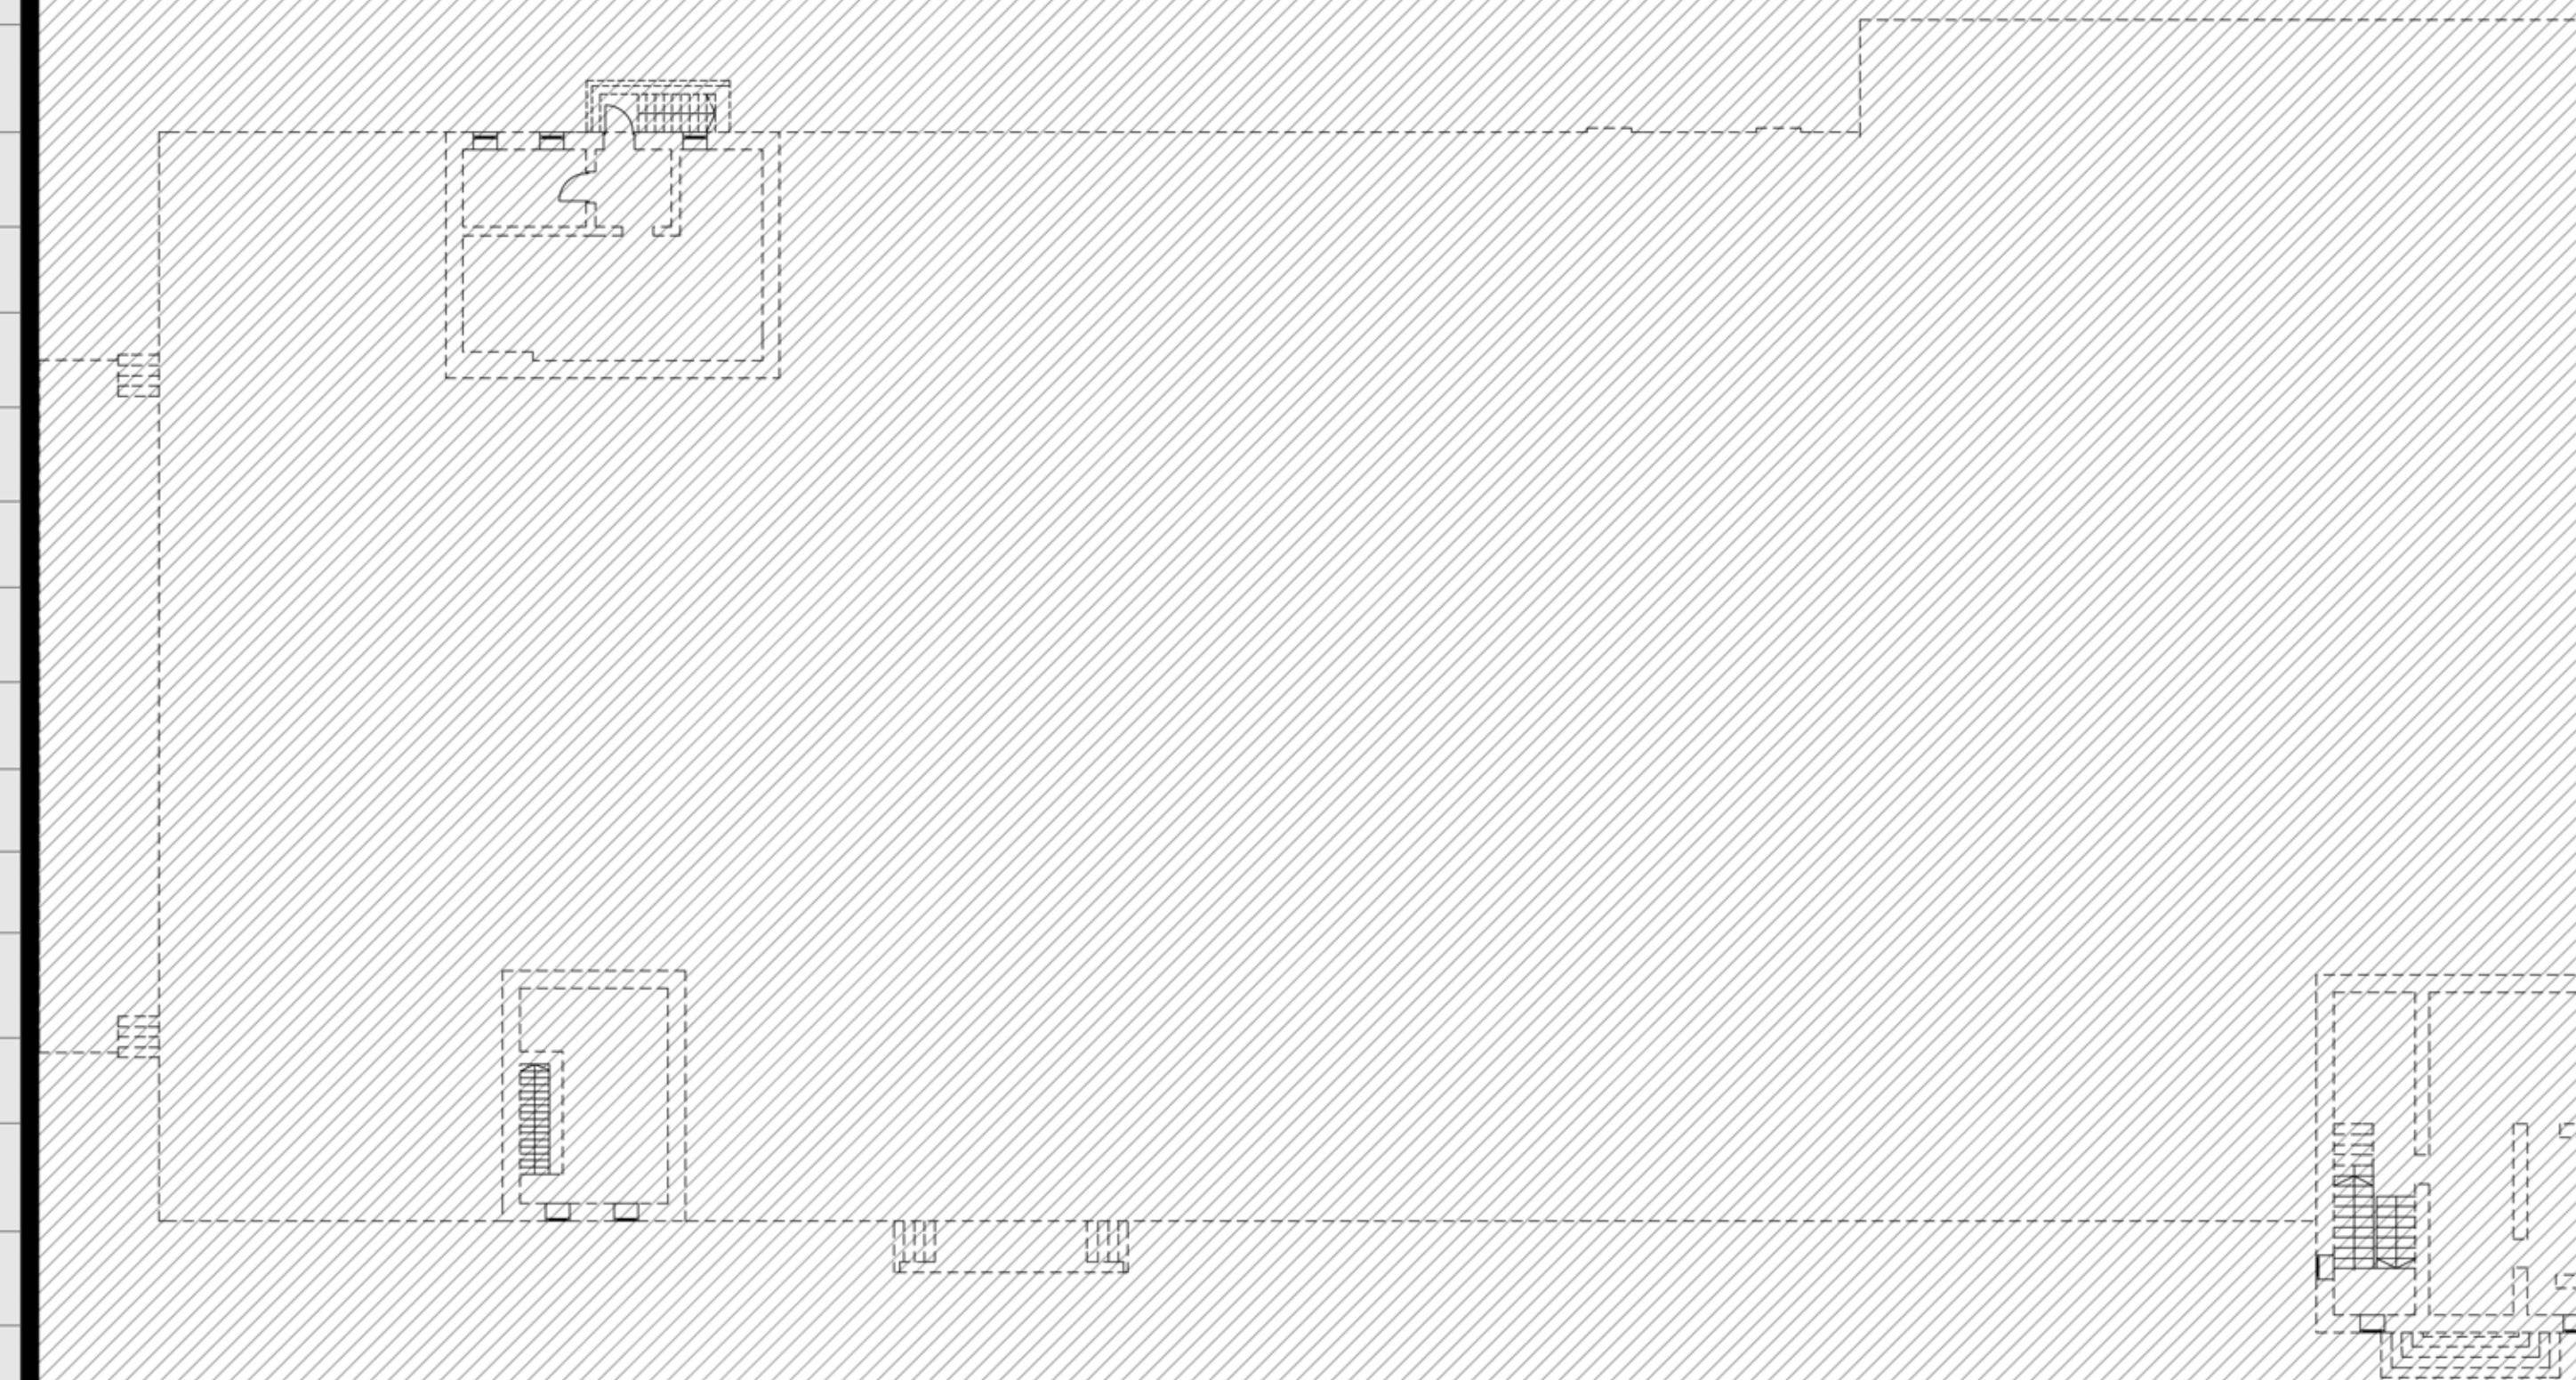

-2 PINCESZINTI ALAPRAJZ

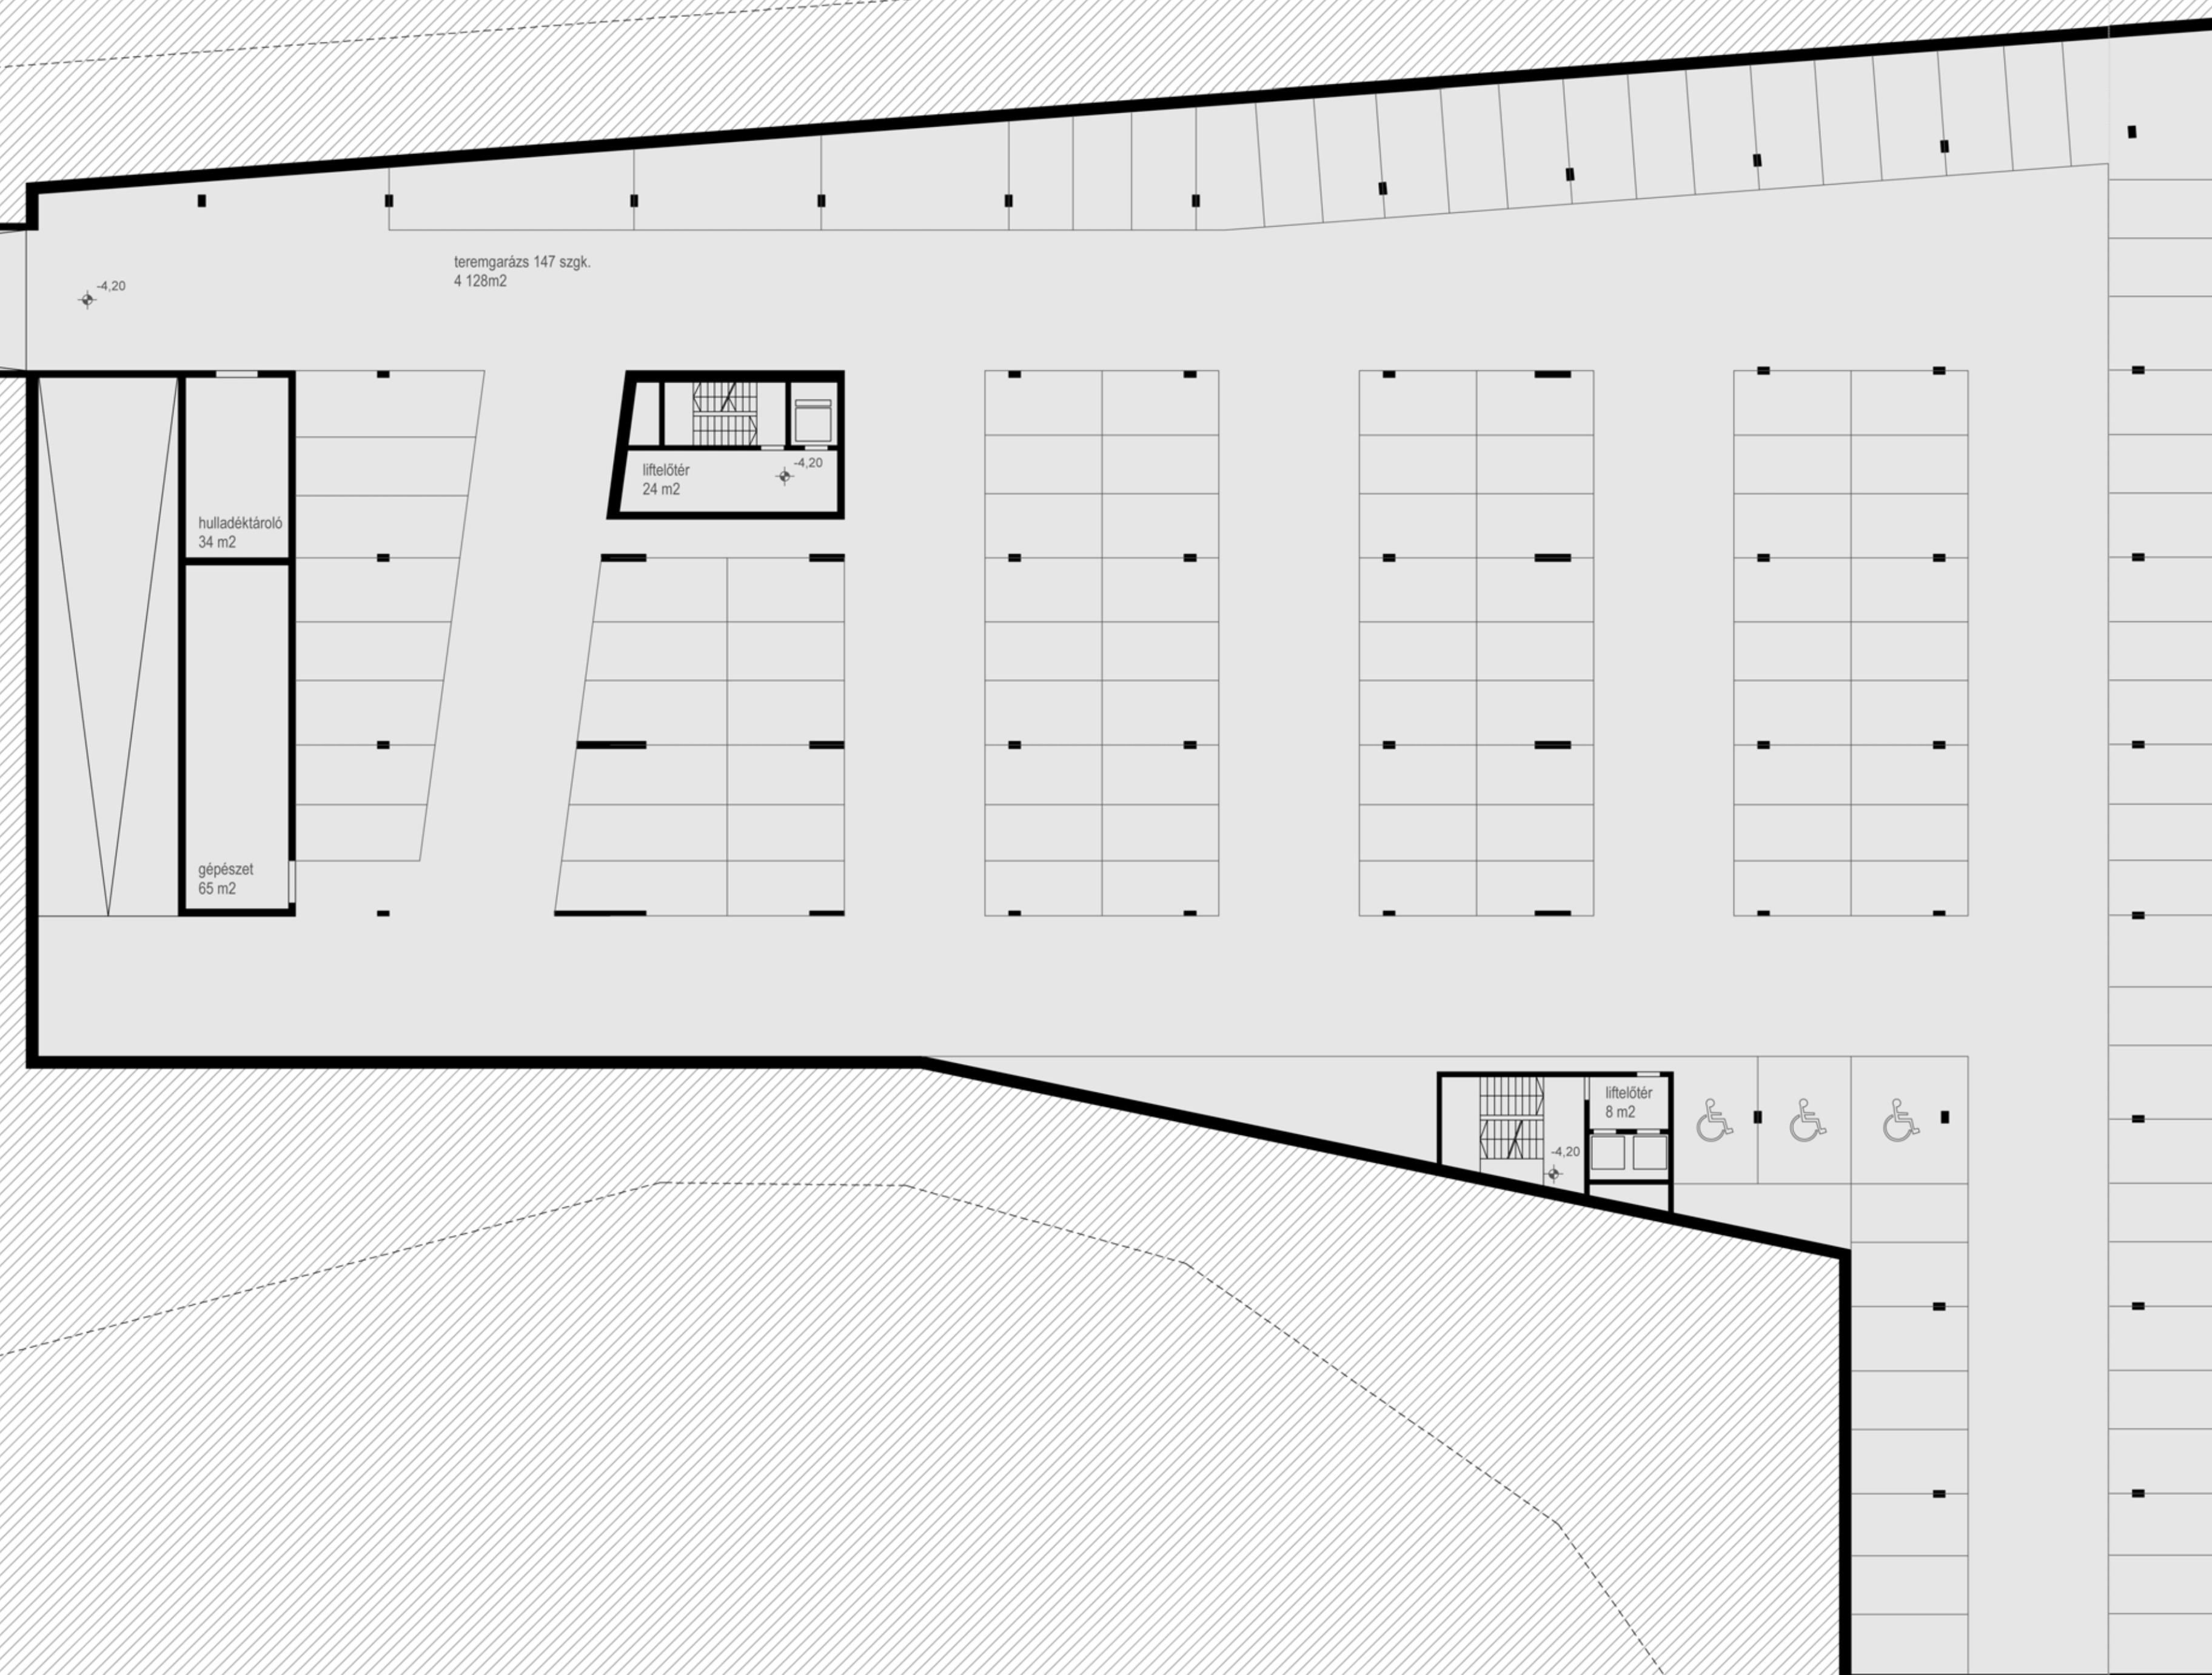

PINCESZINTI ALAPRAJZ

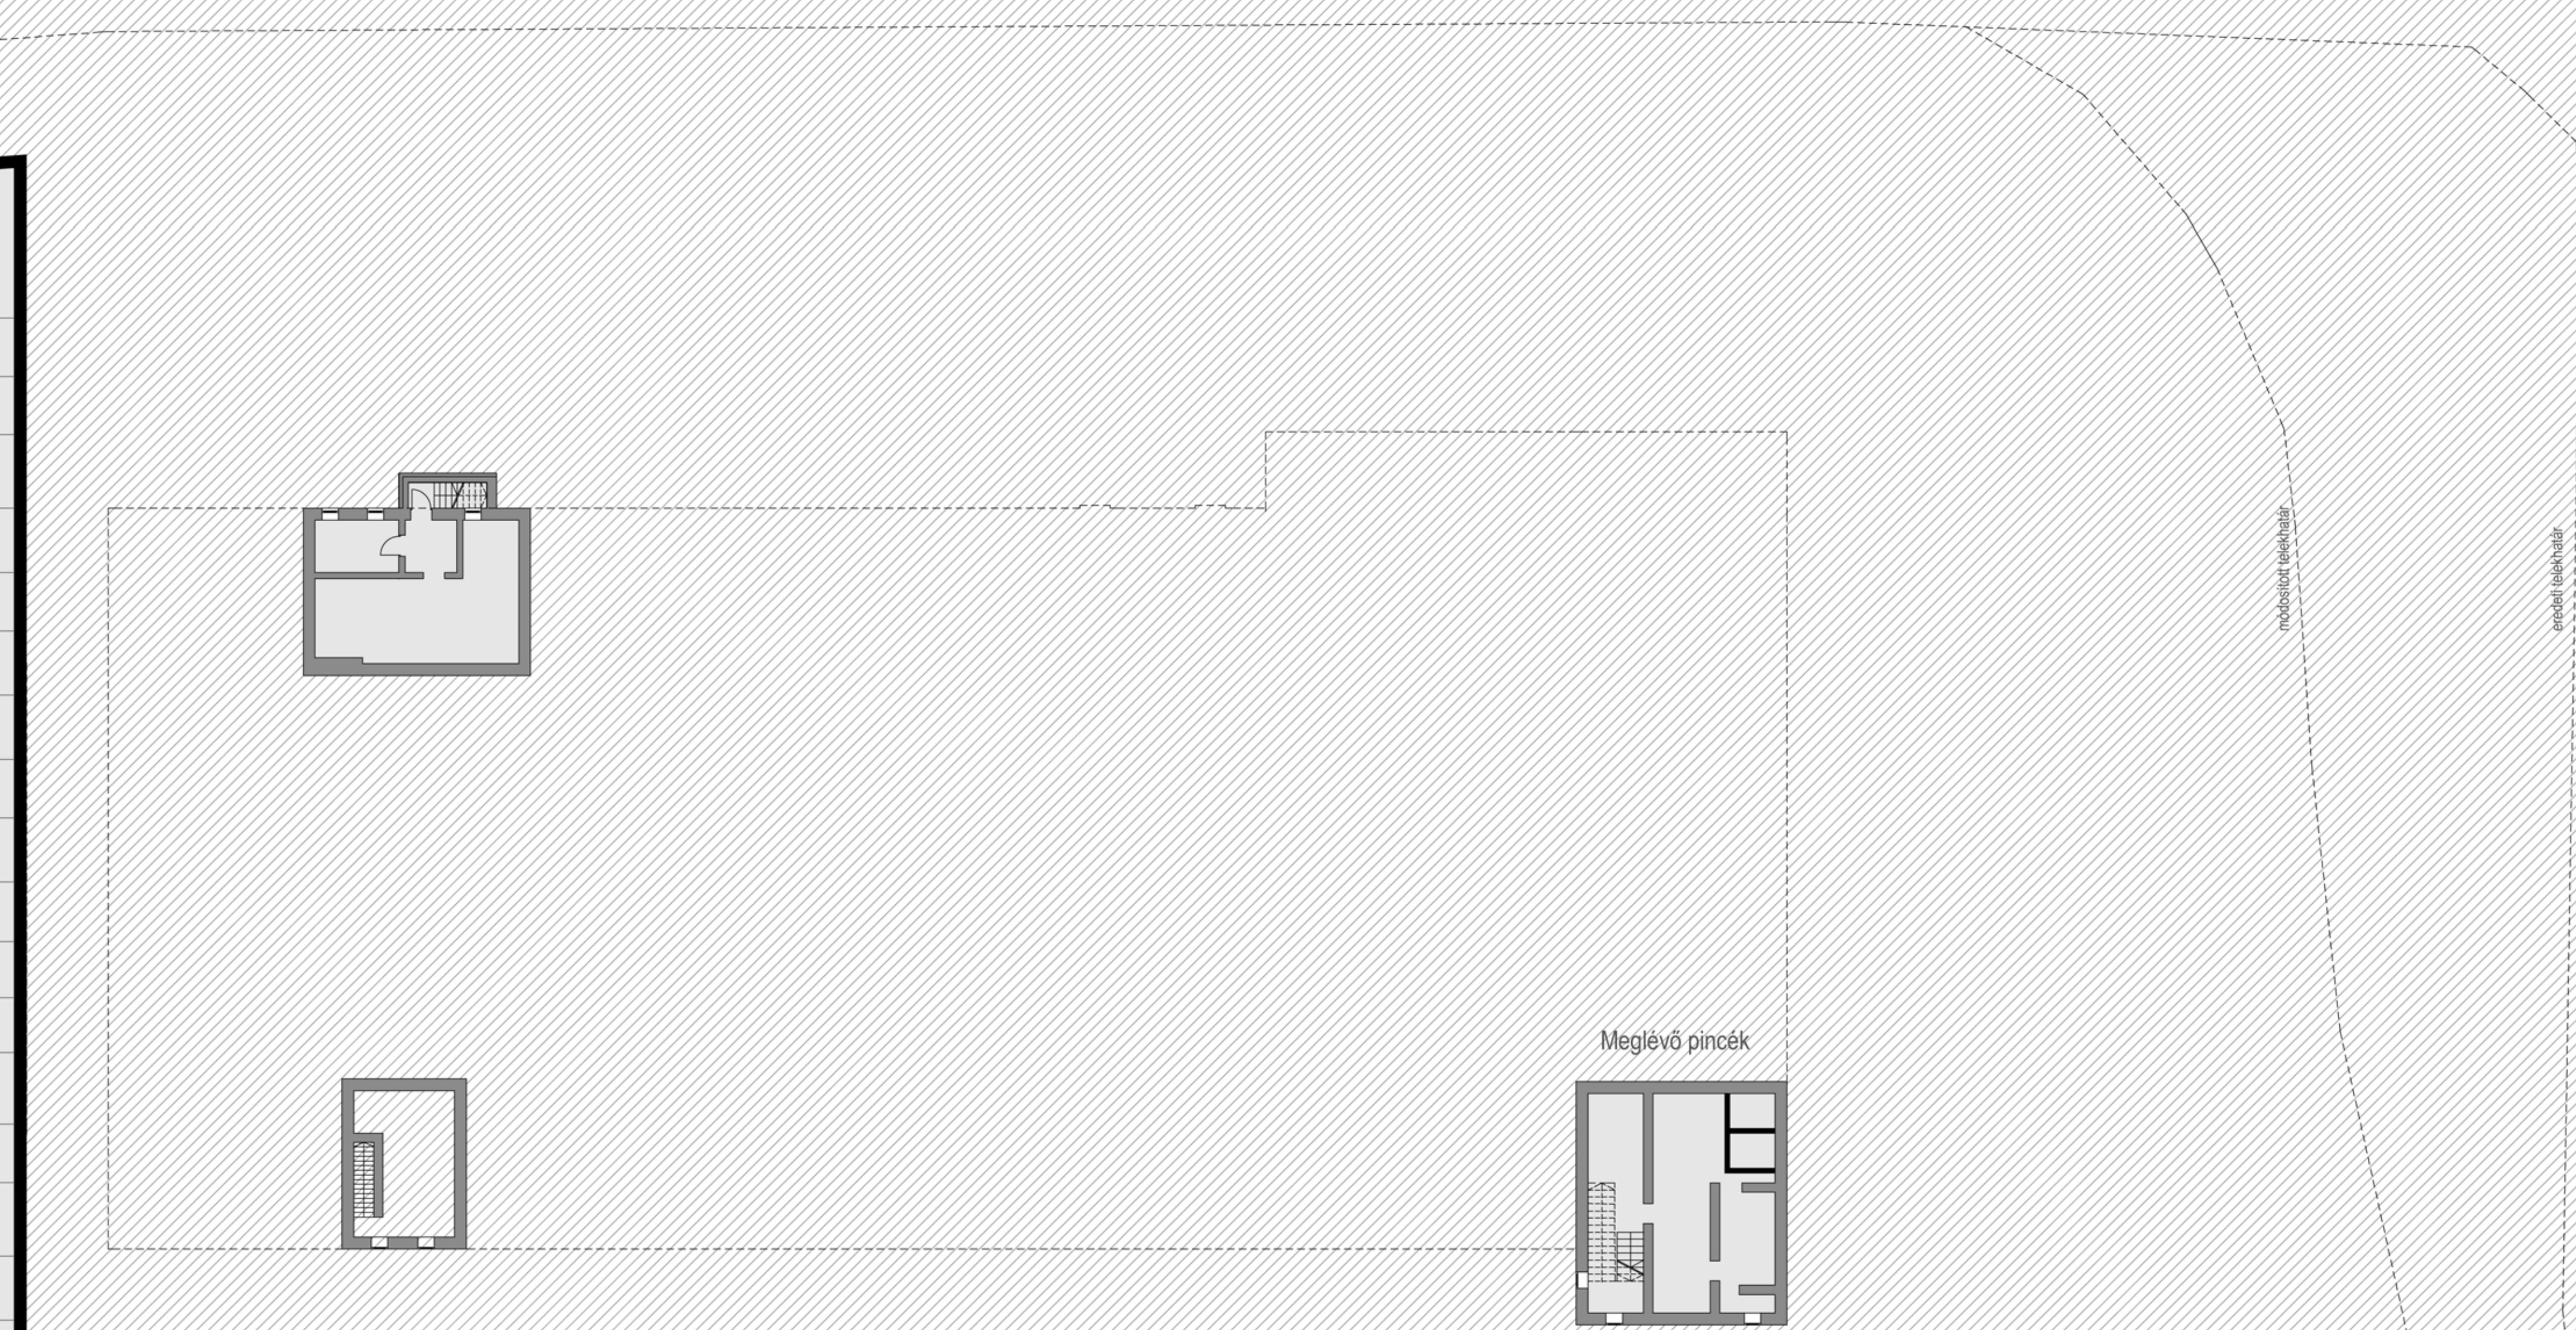

-1 PINCESZINTI ALAPRAJZ