


# I / B . ÜTEM

[Művészeti tevékenység / Oktatás / Gasztronómia]

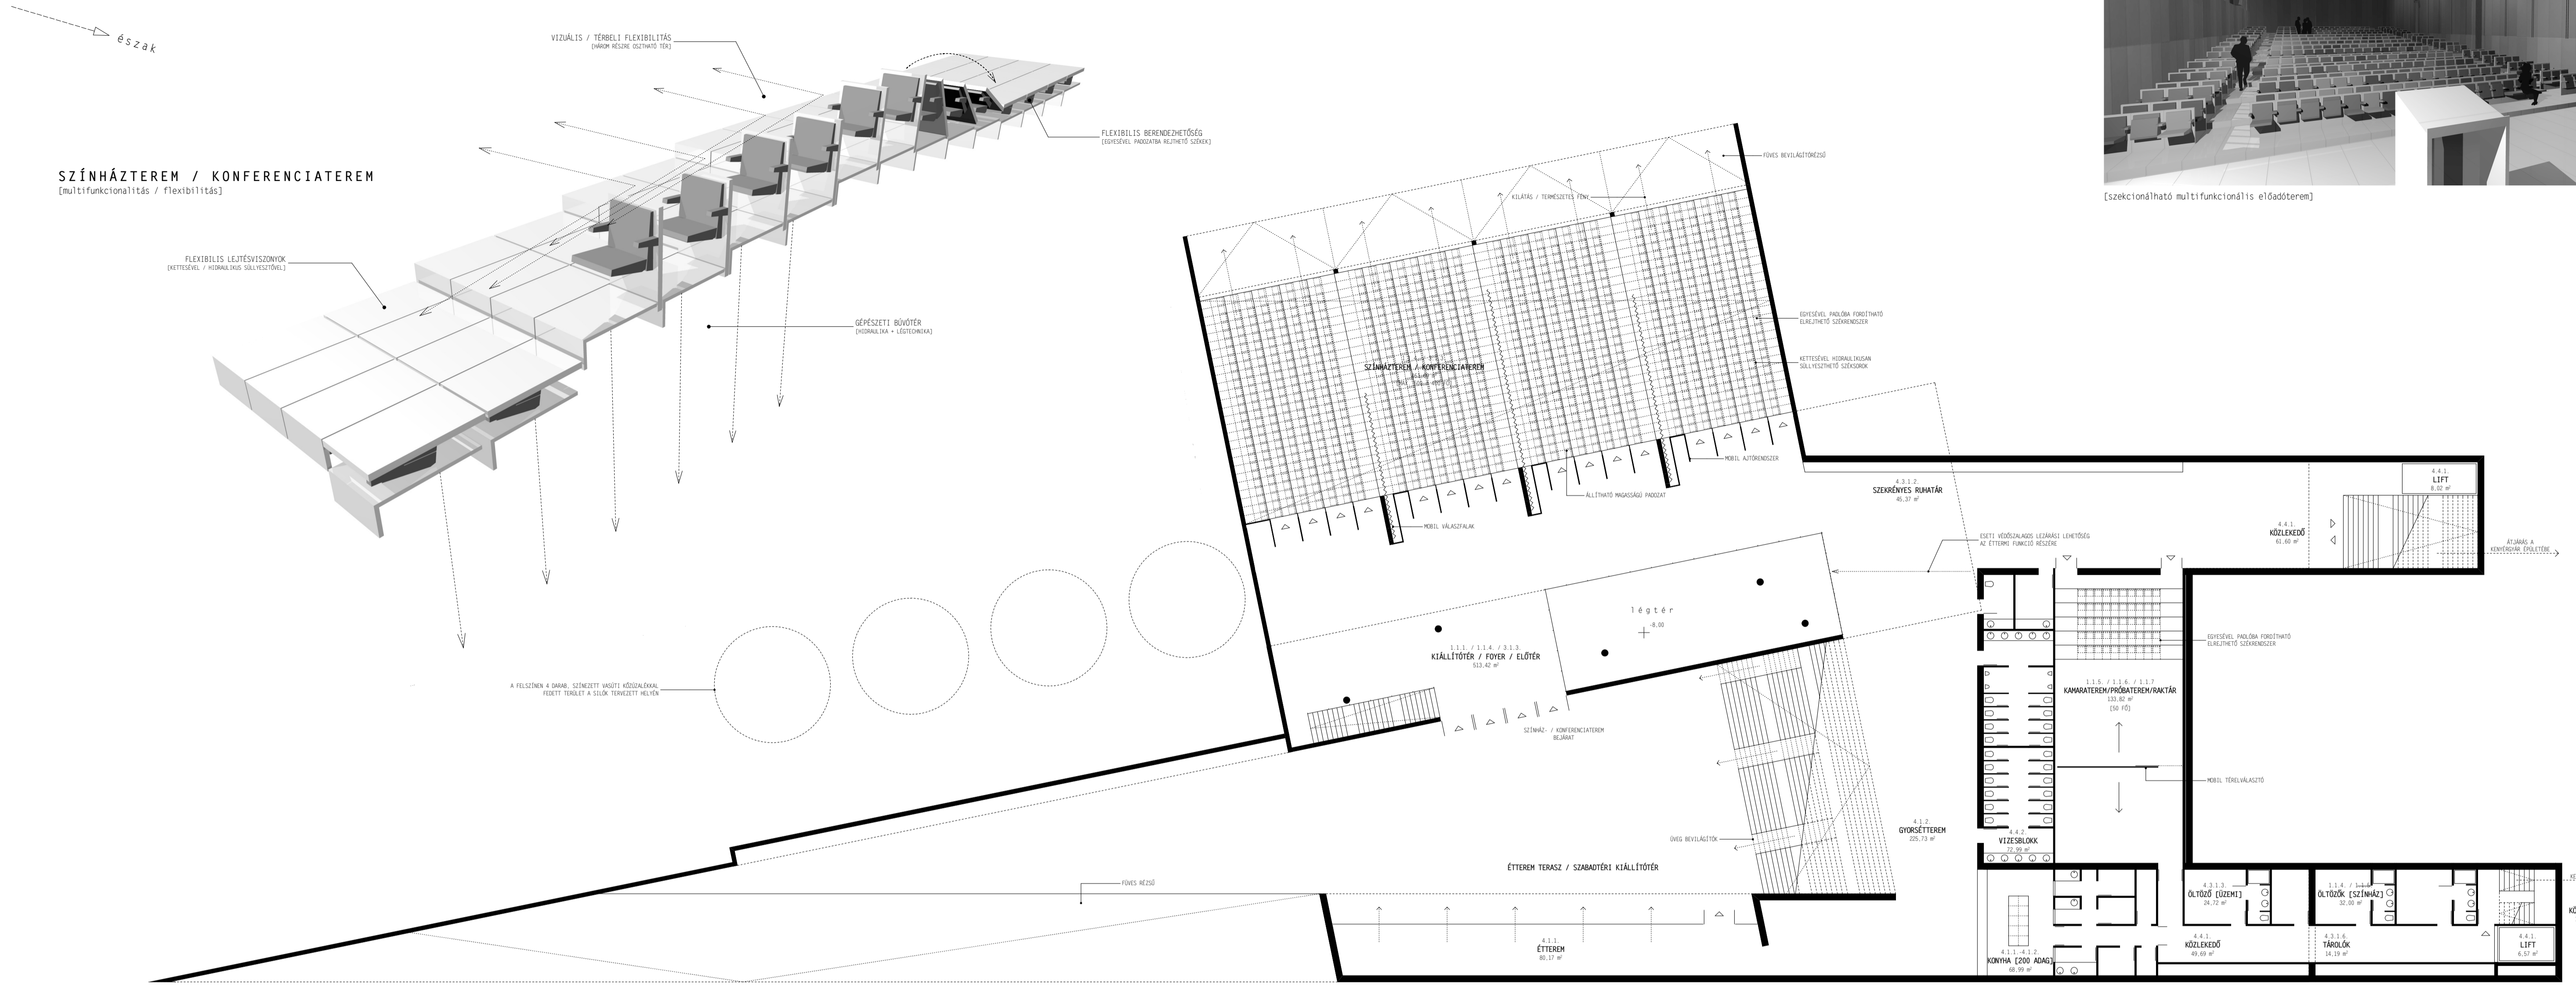


[szekcionálható multifunkcionális előadóterem]

## \_flexibilitás

A volt kenyérgyár és az új szódagyár közé feszülő funkciók [mint színház- és konferenciaterem, valamint kamaraterem] a térbeli flexibilitás teljes kihasználtságának célzatával kerültek kialakításra.


A színház- és konferenciaterem akár négyes tagozódással különféle méretű, kisebb szekciótermekké osztható, padozatának lejtése a tér alatt kialakított hidraulikus emelőszervezeteknek köszönhetően két szék soronként szintén flexibilitáson alakítható. A padozatba rejthető, egyesével kifordítható székek a tér berendezhetőségének teljes multifunkcionalitását képesek biztosítani - a teljesen üres és sík, 'tánc tér' jellegű tértől - az akár 500 főt befogadni képes, kiemelt színpaddal és lejtős nézőterrel rendelkező, panoráma vetítésre is alkalmas színházteremig.

[SZÓDAGYÁR - by night]

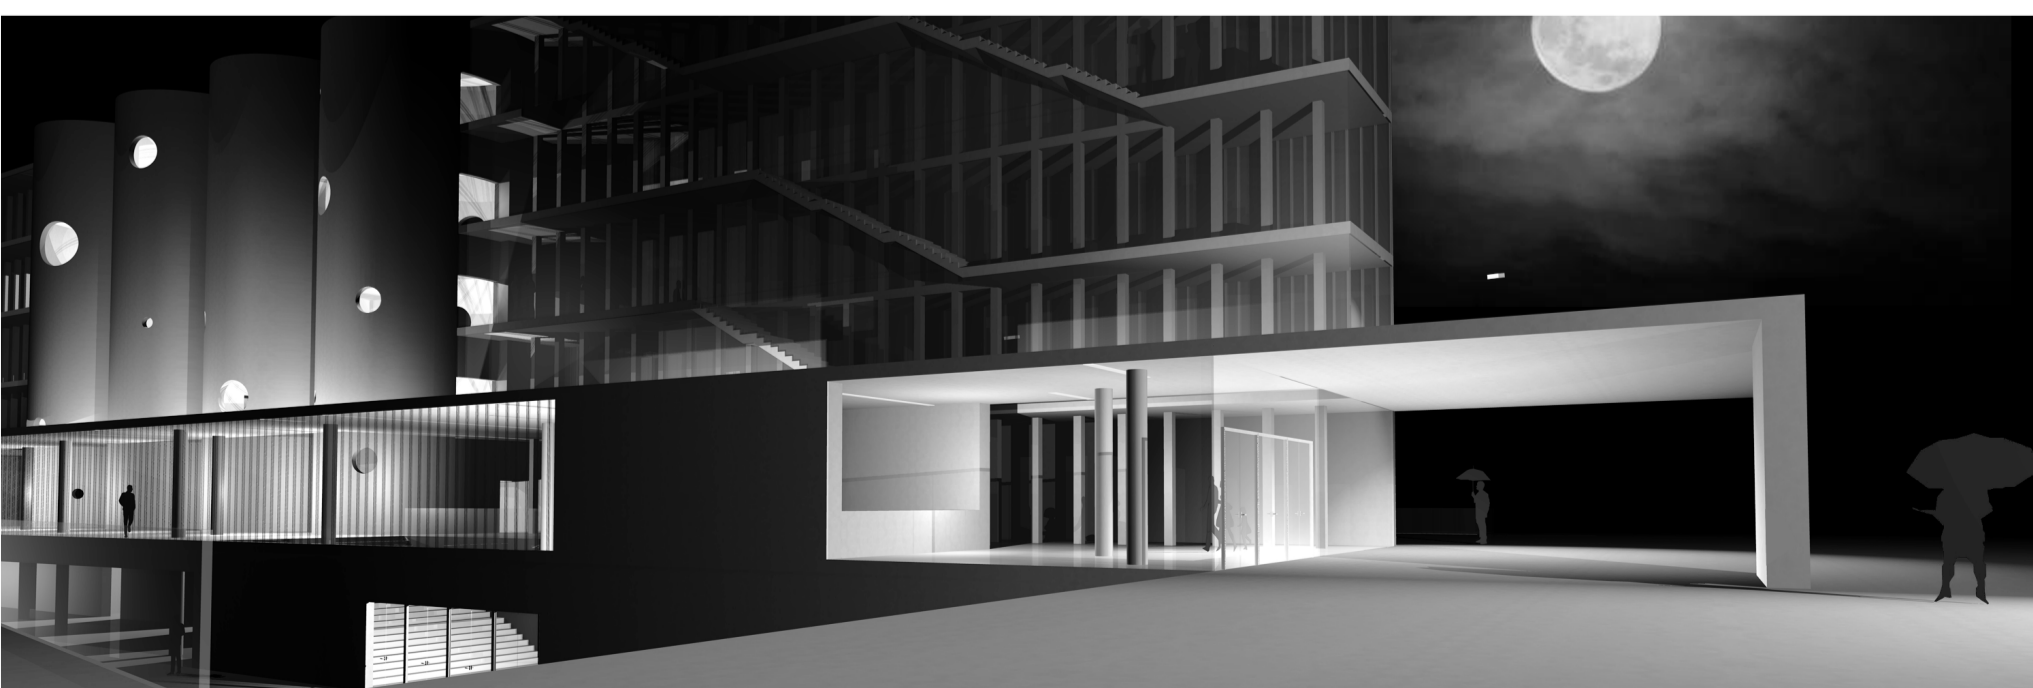

## ALAGSOR

[1:200 Foyer / színház-konferenciaterem / étterem-konyha]

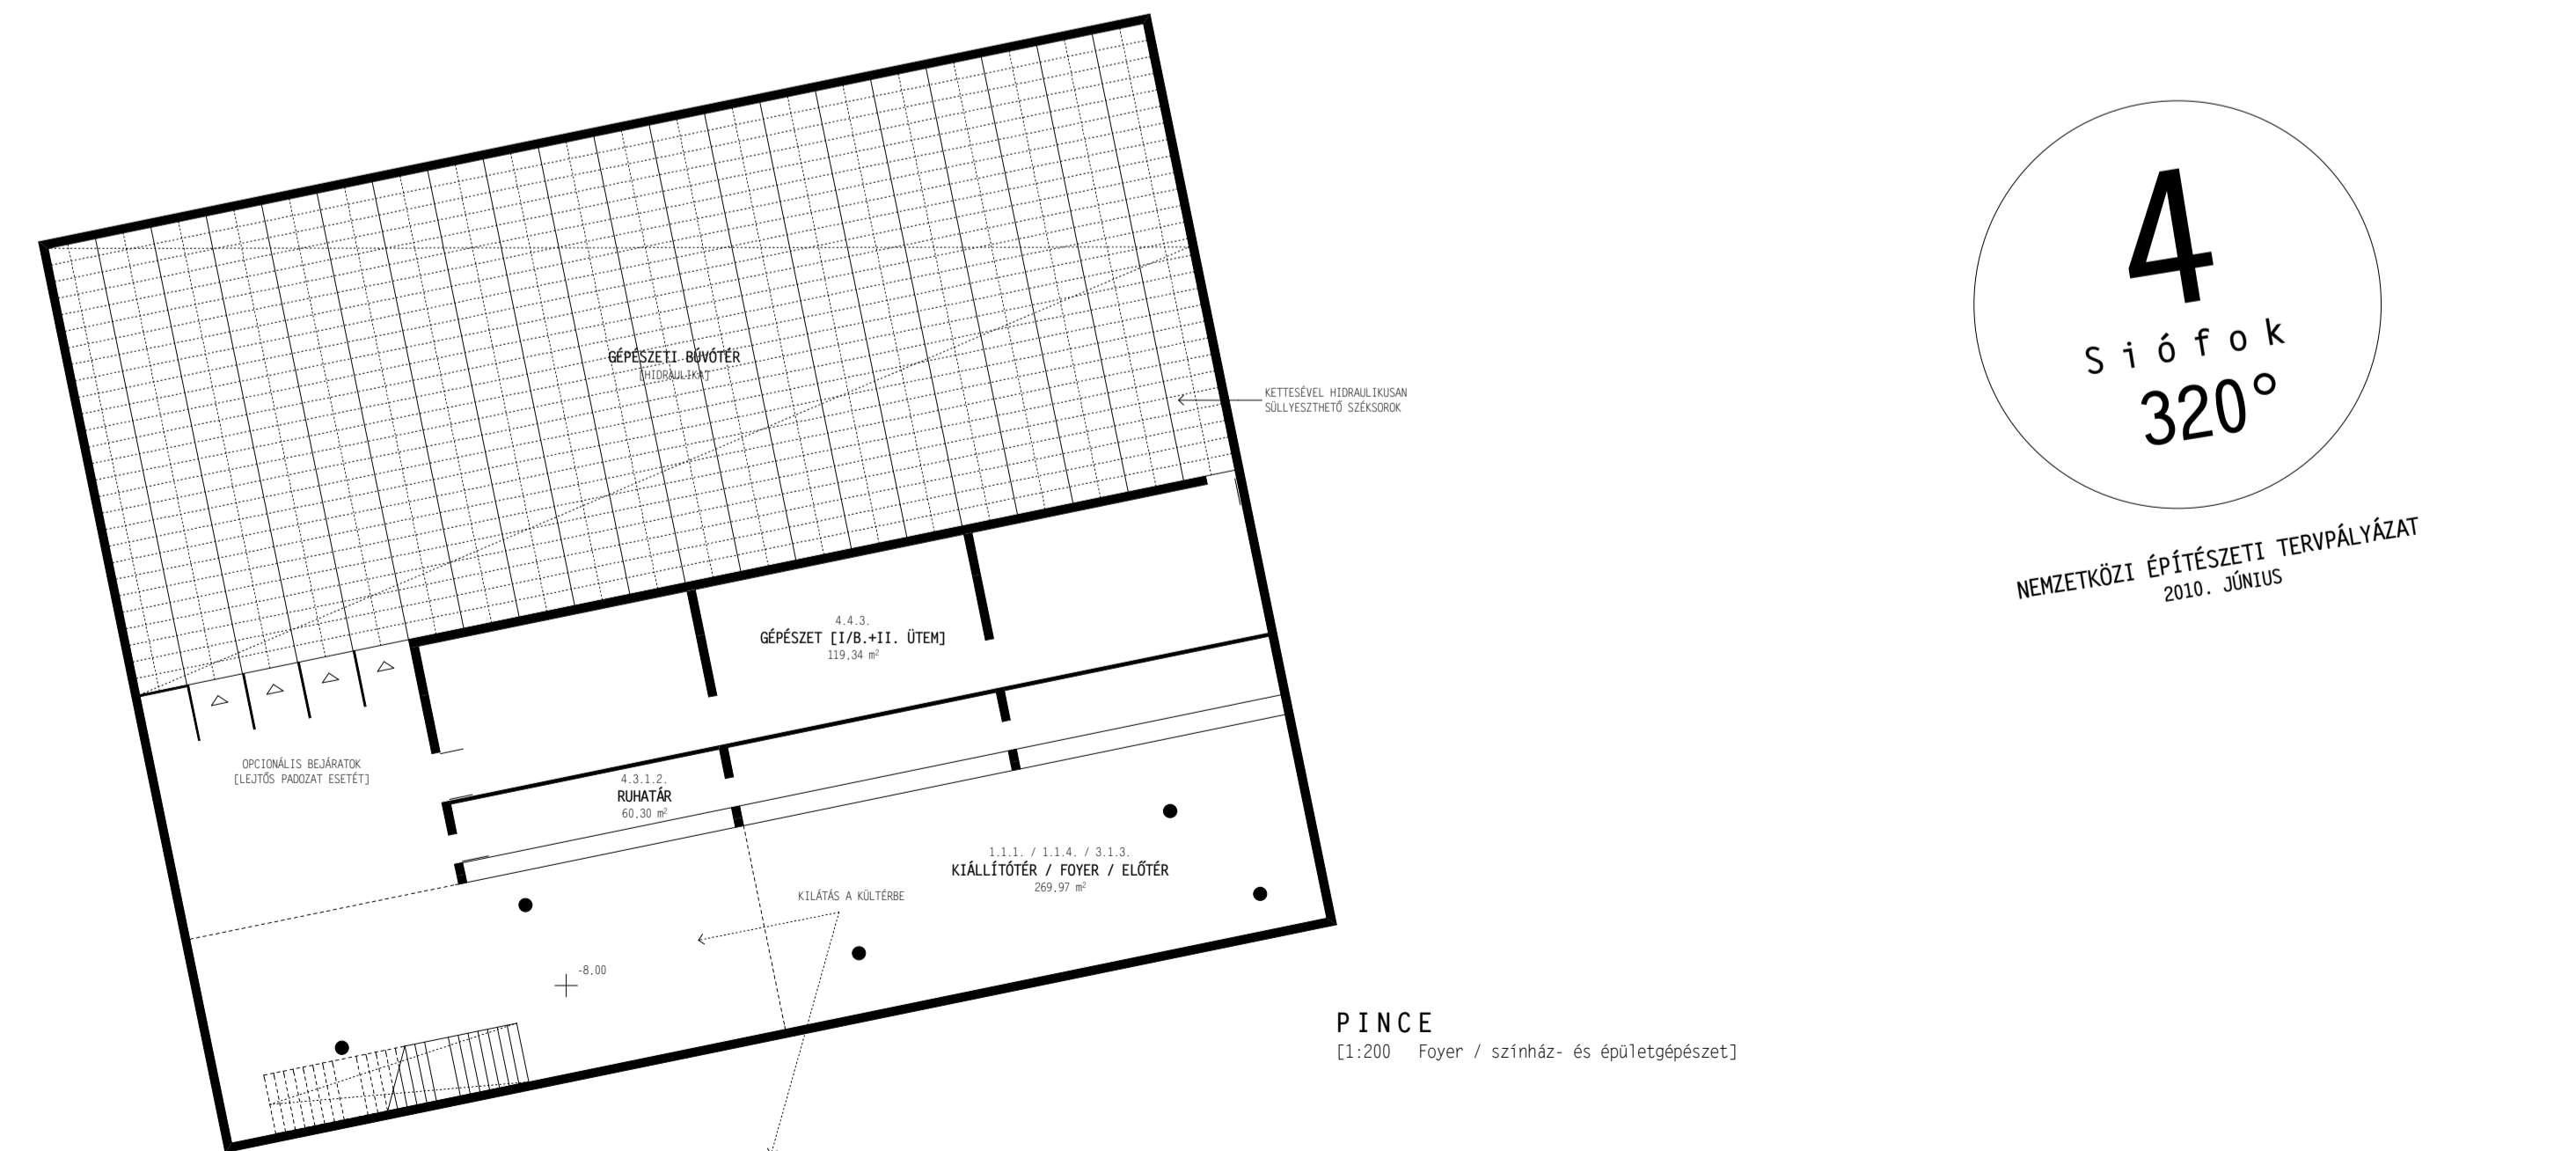

NEMZETKÖZI ÉPÍTÉSZETI TERVPÁLYÁZAT  
2010. JÚNIUS

PINCE  
[1:200 Foyer / színház- és épületgépészet]