



1. EMELETI ALAPRAJZ

A

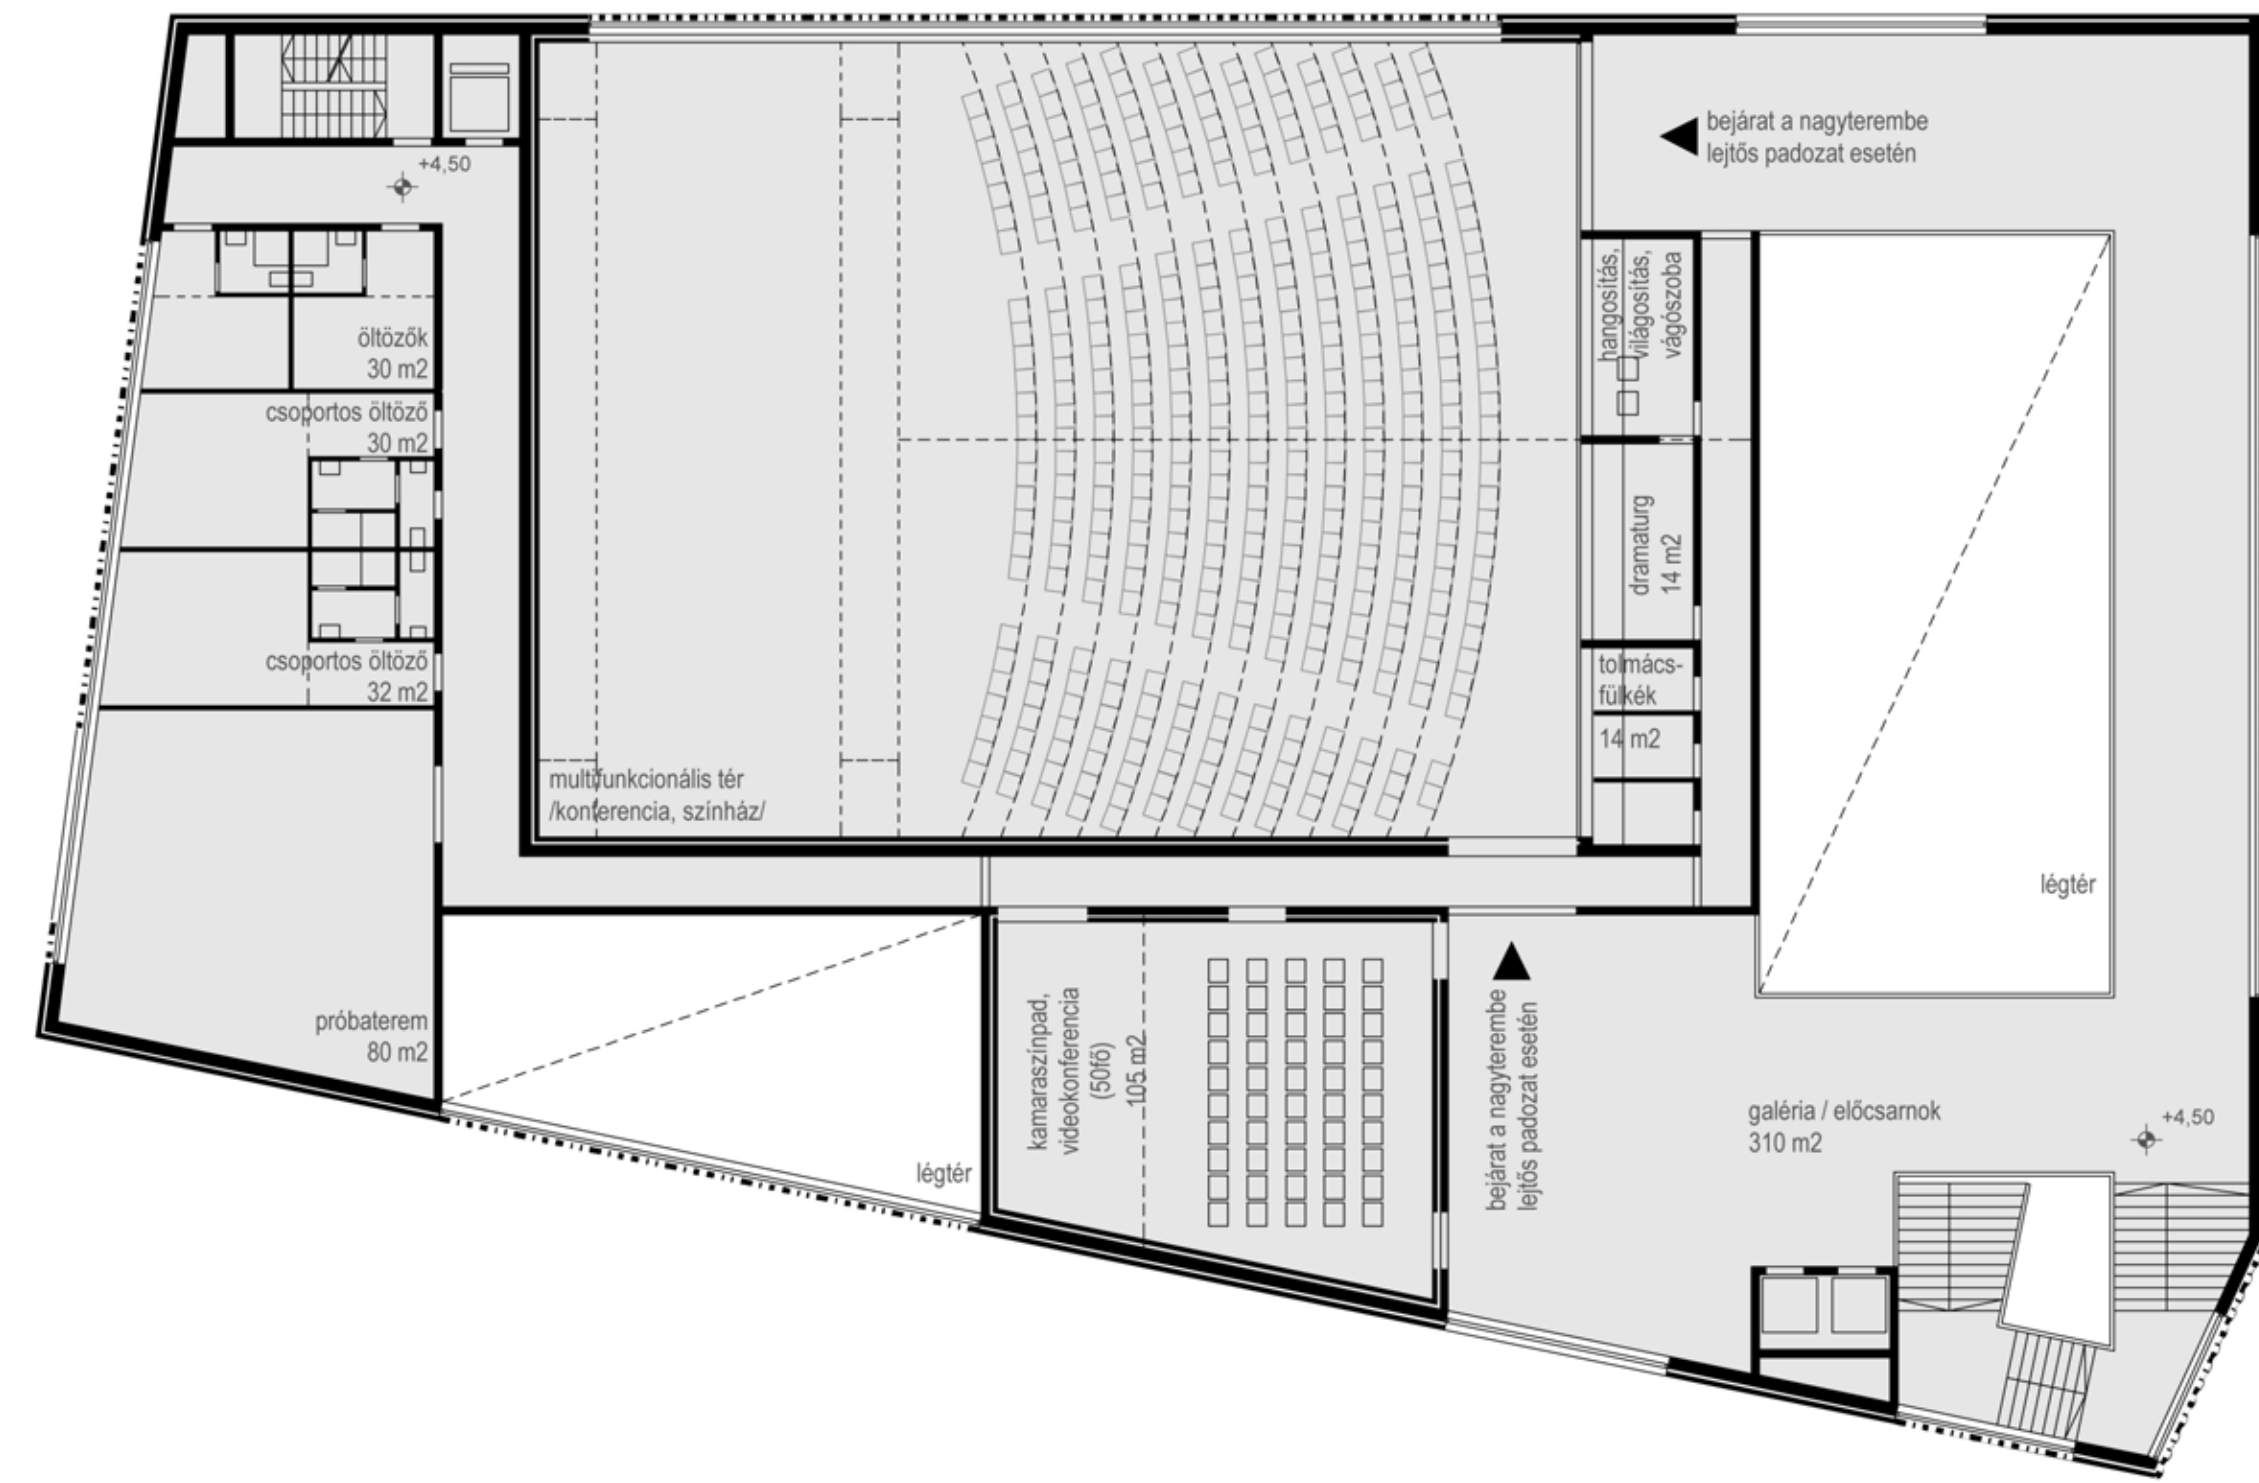


A

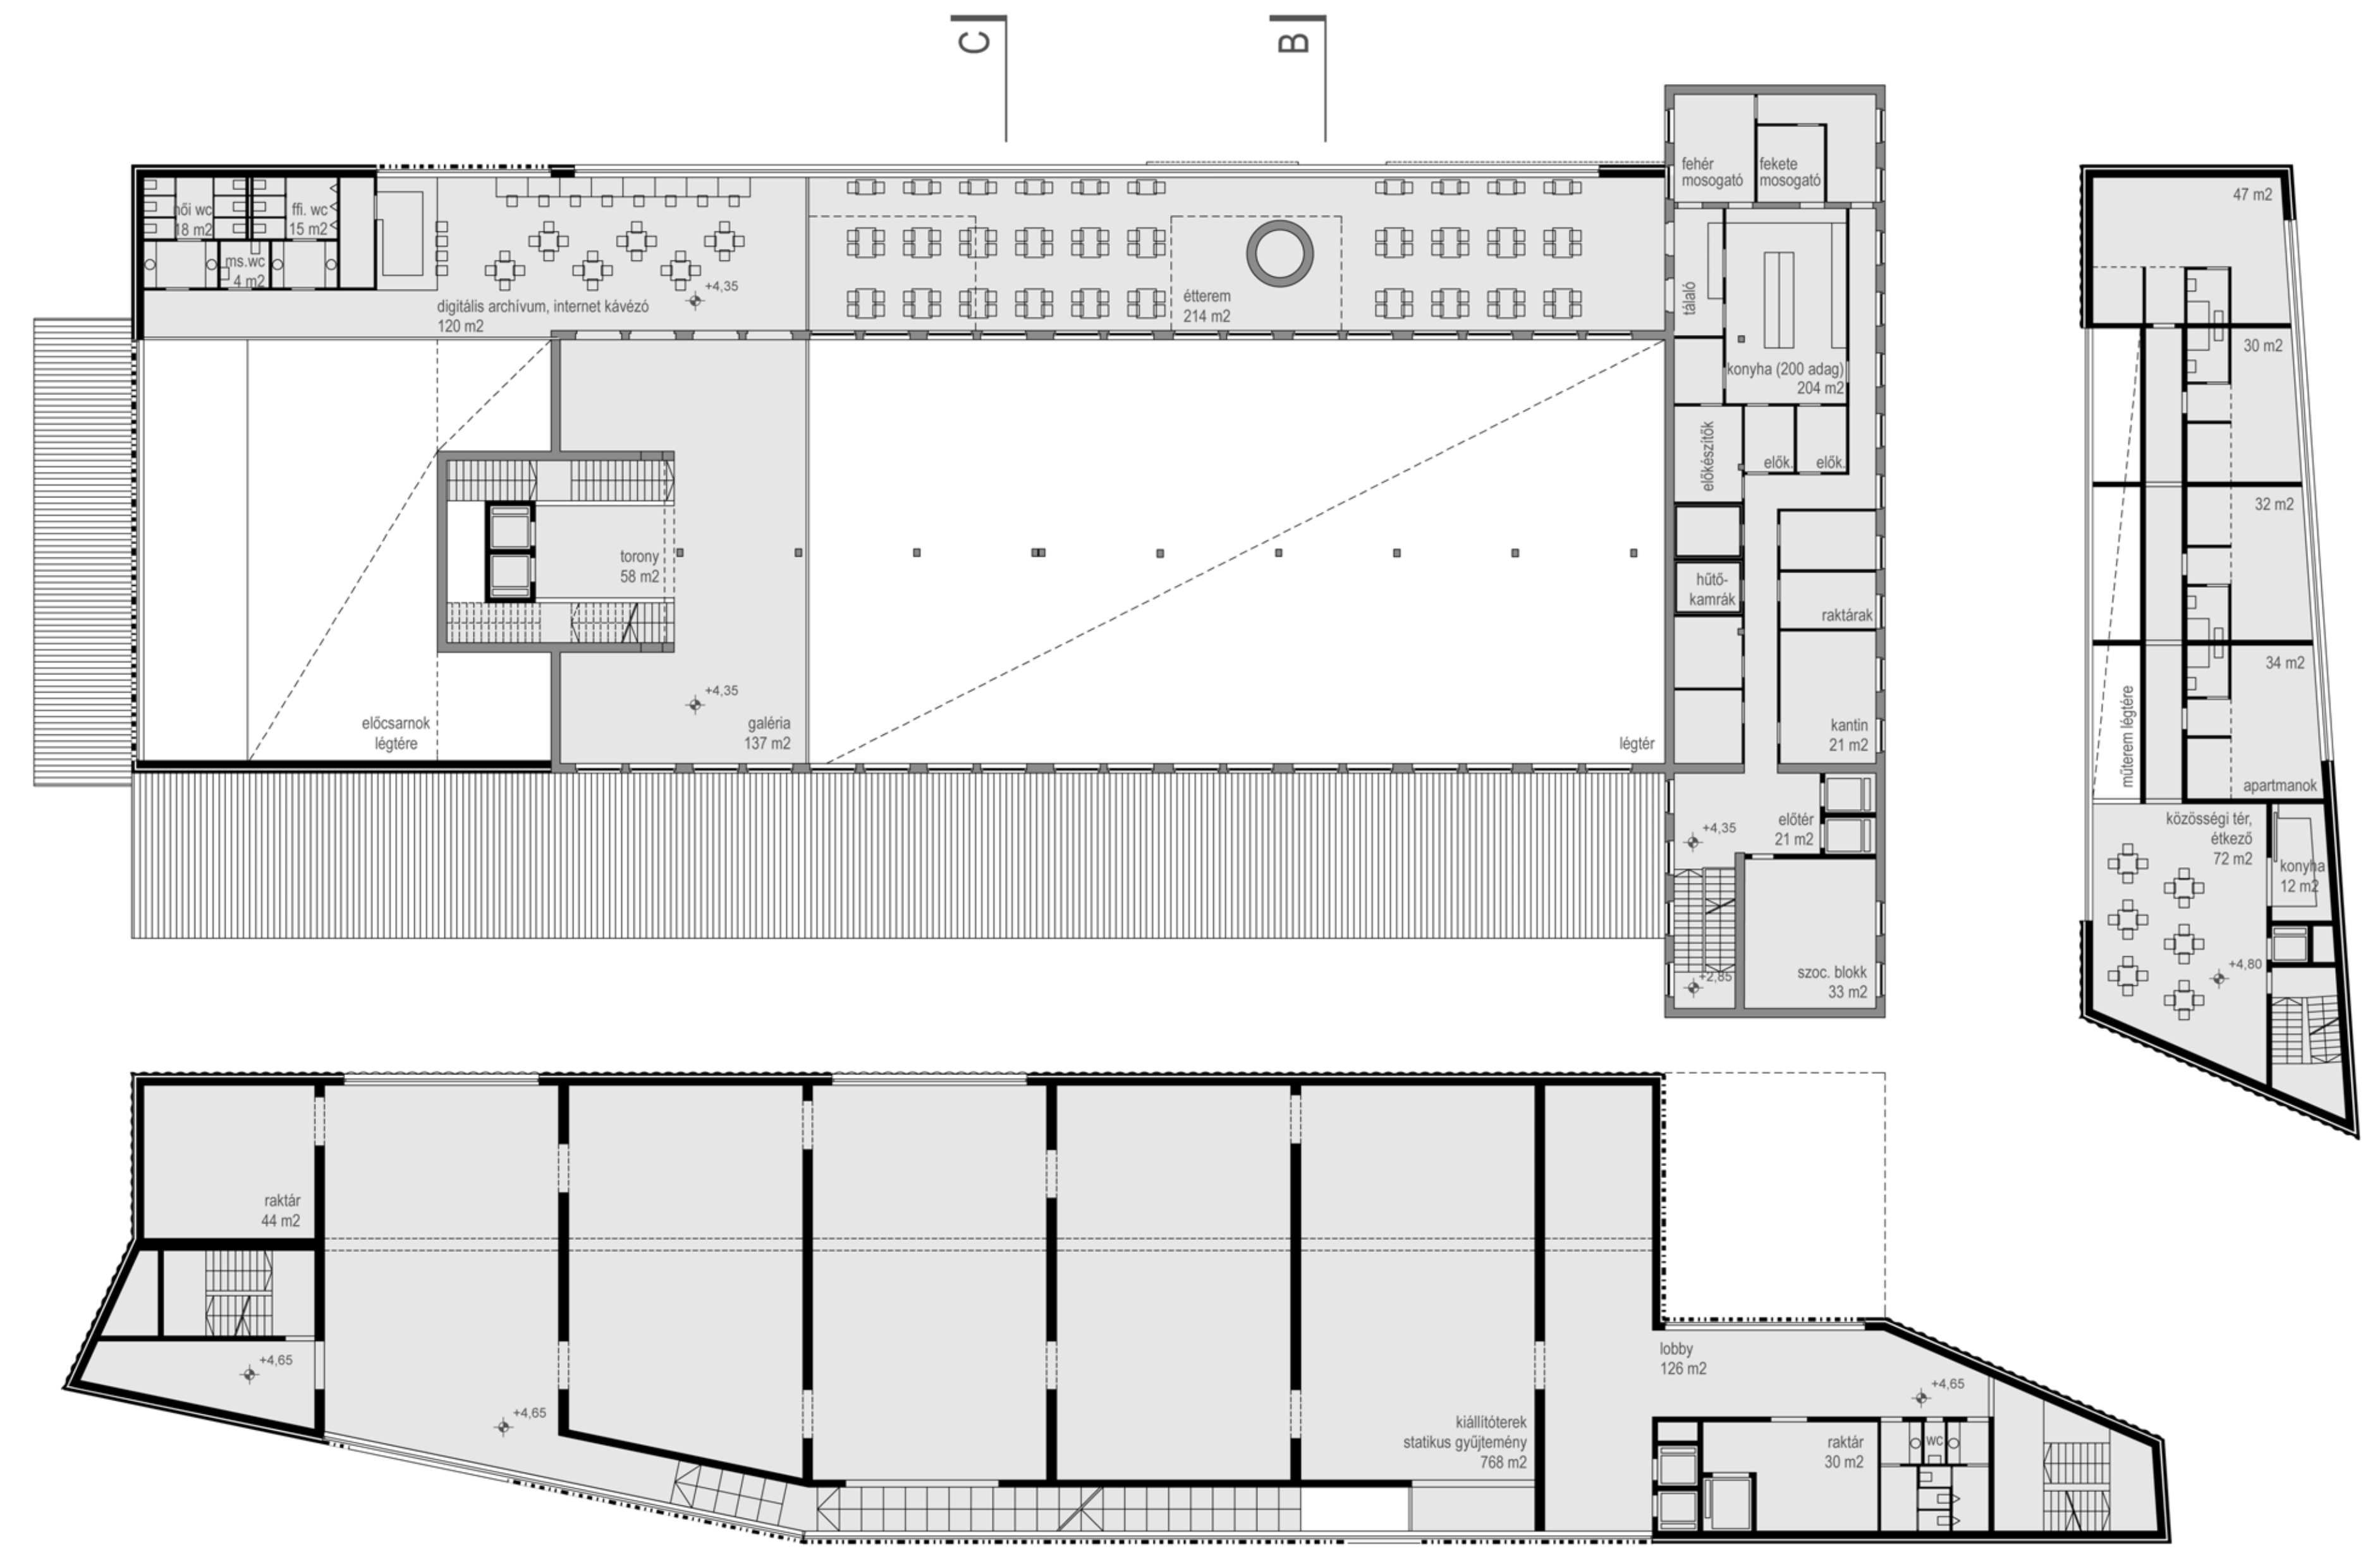


1. EMELETI ALAPRAJZ

2. EMELETI ALAPRAJZ

A

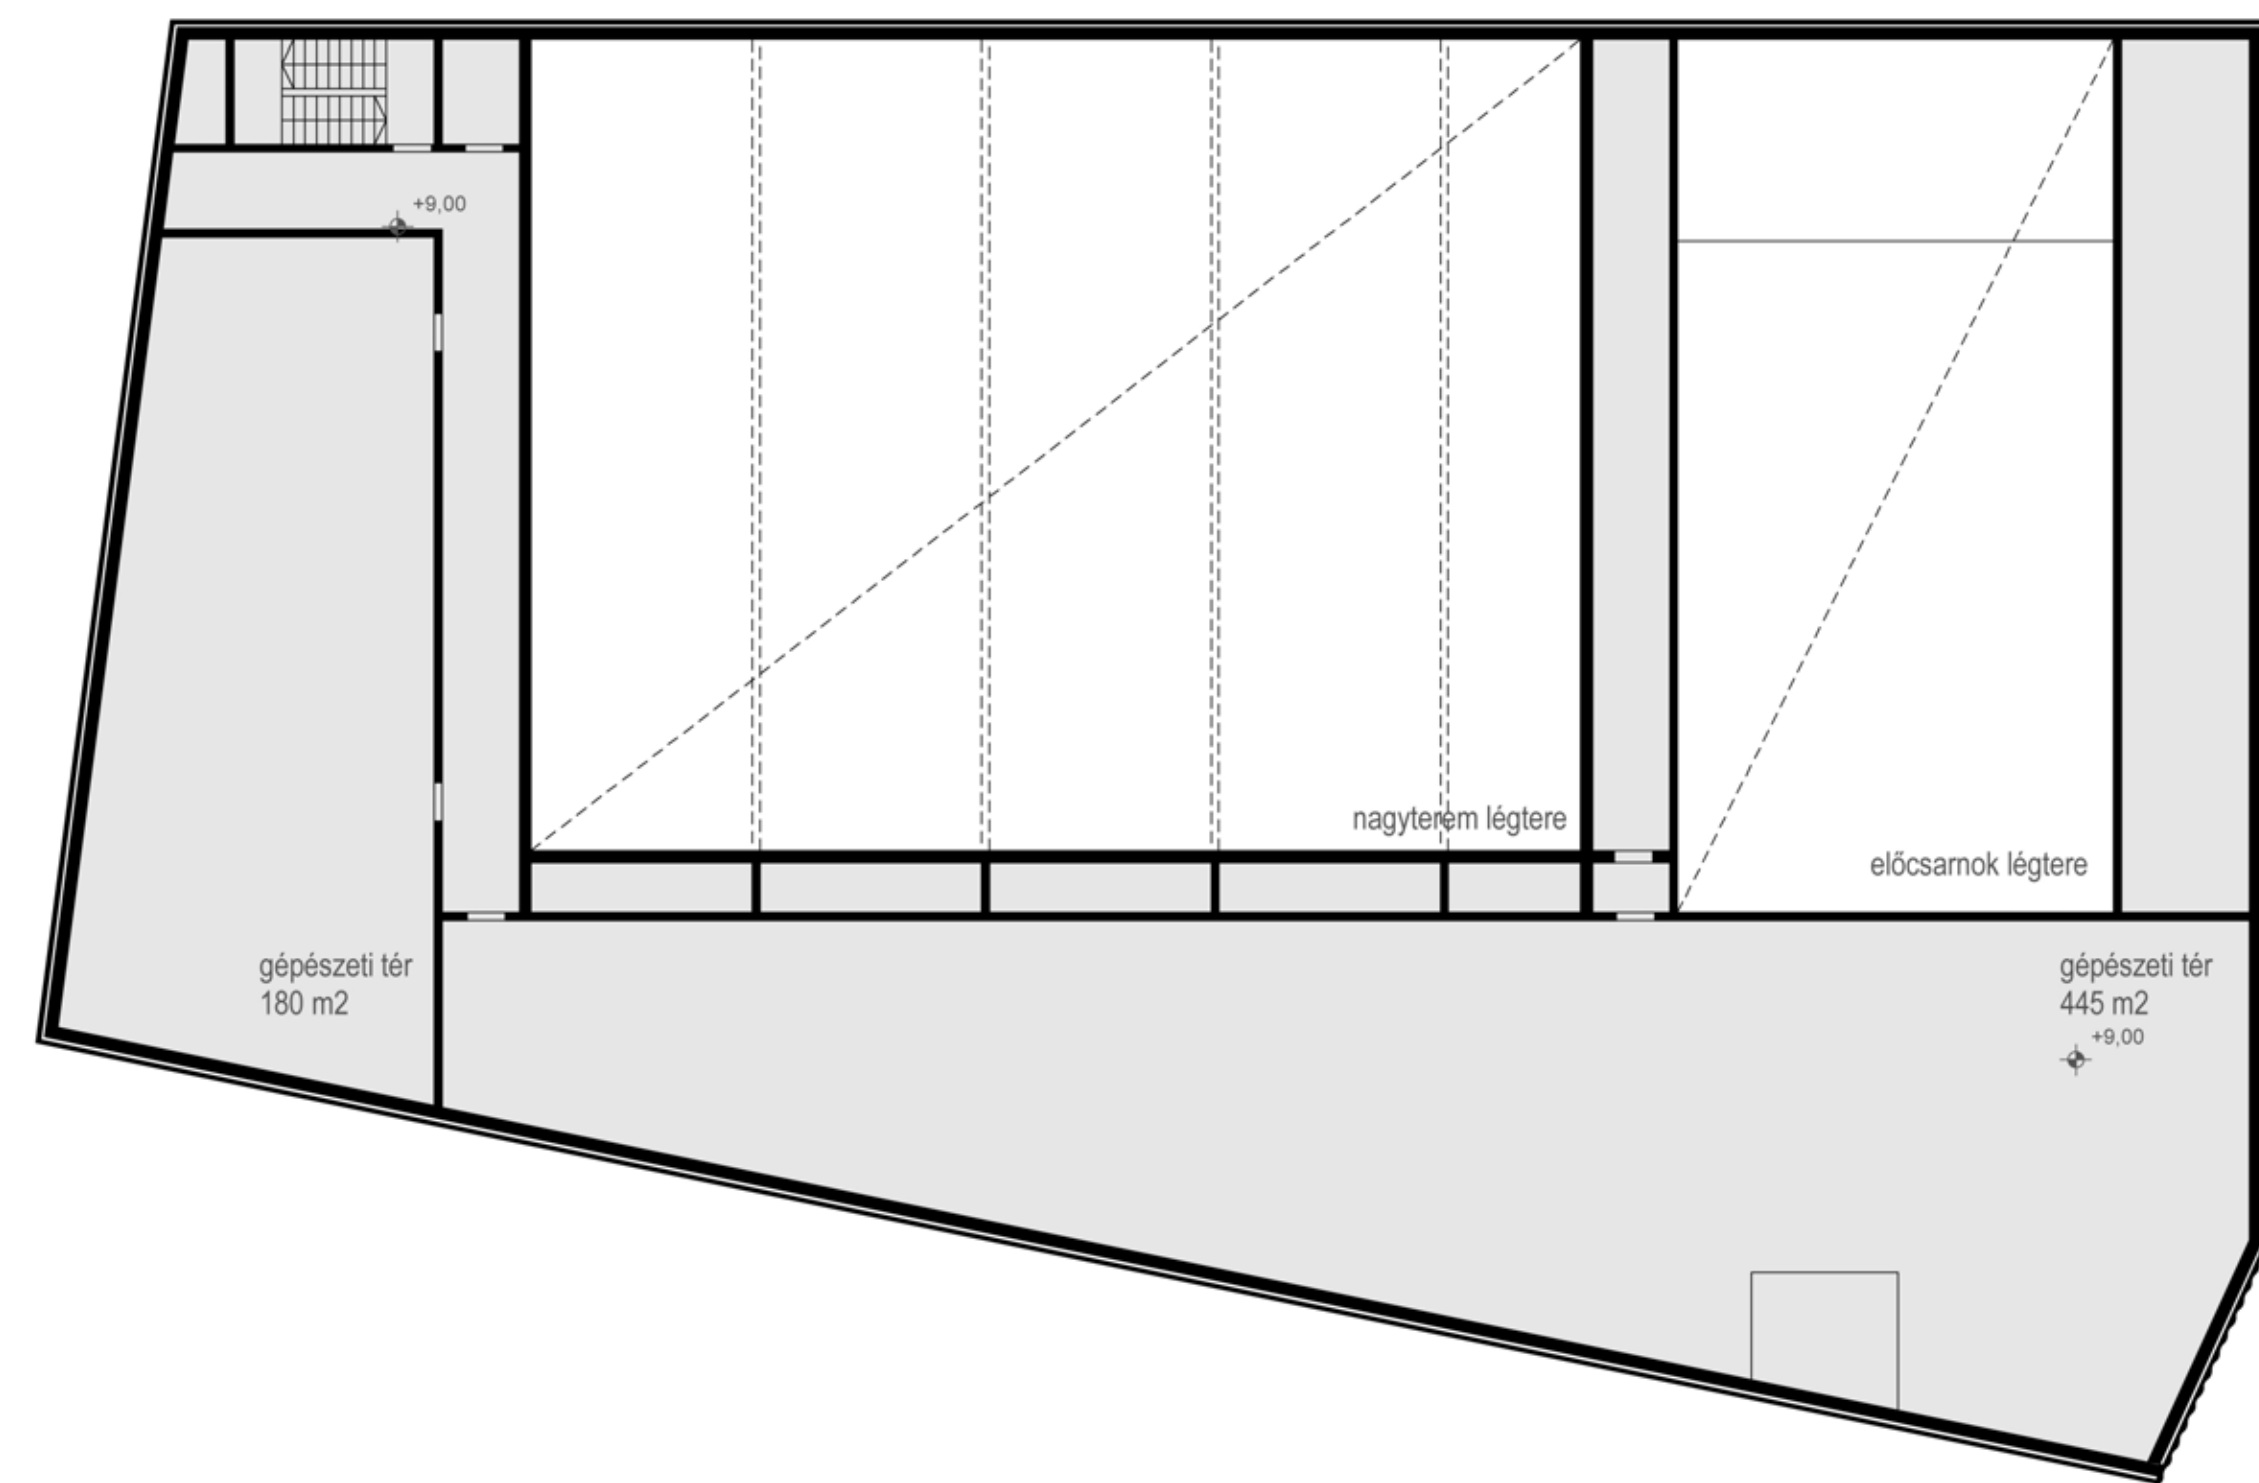

A

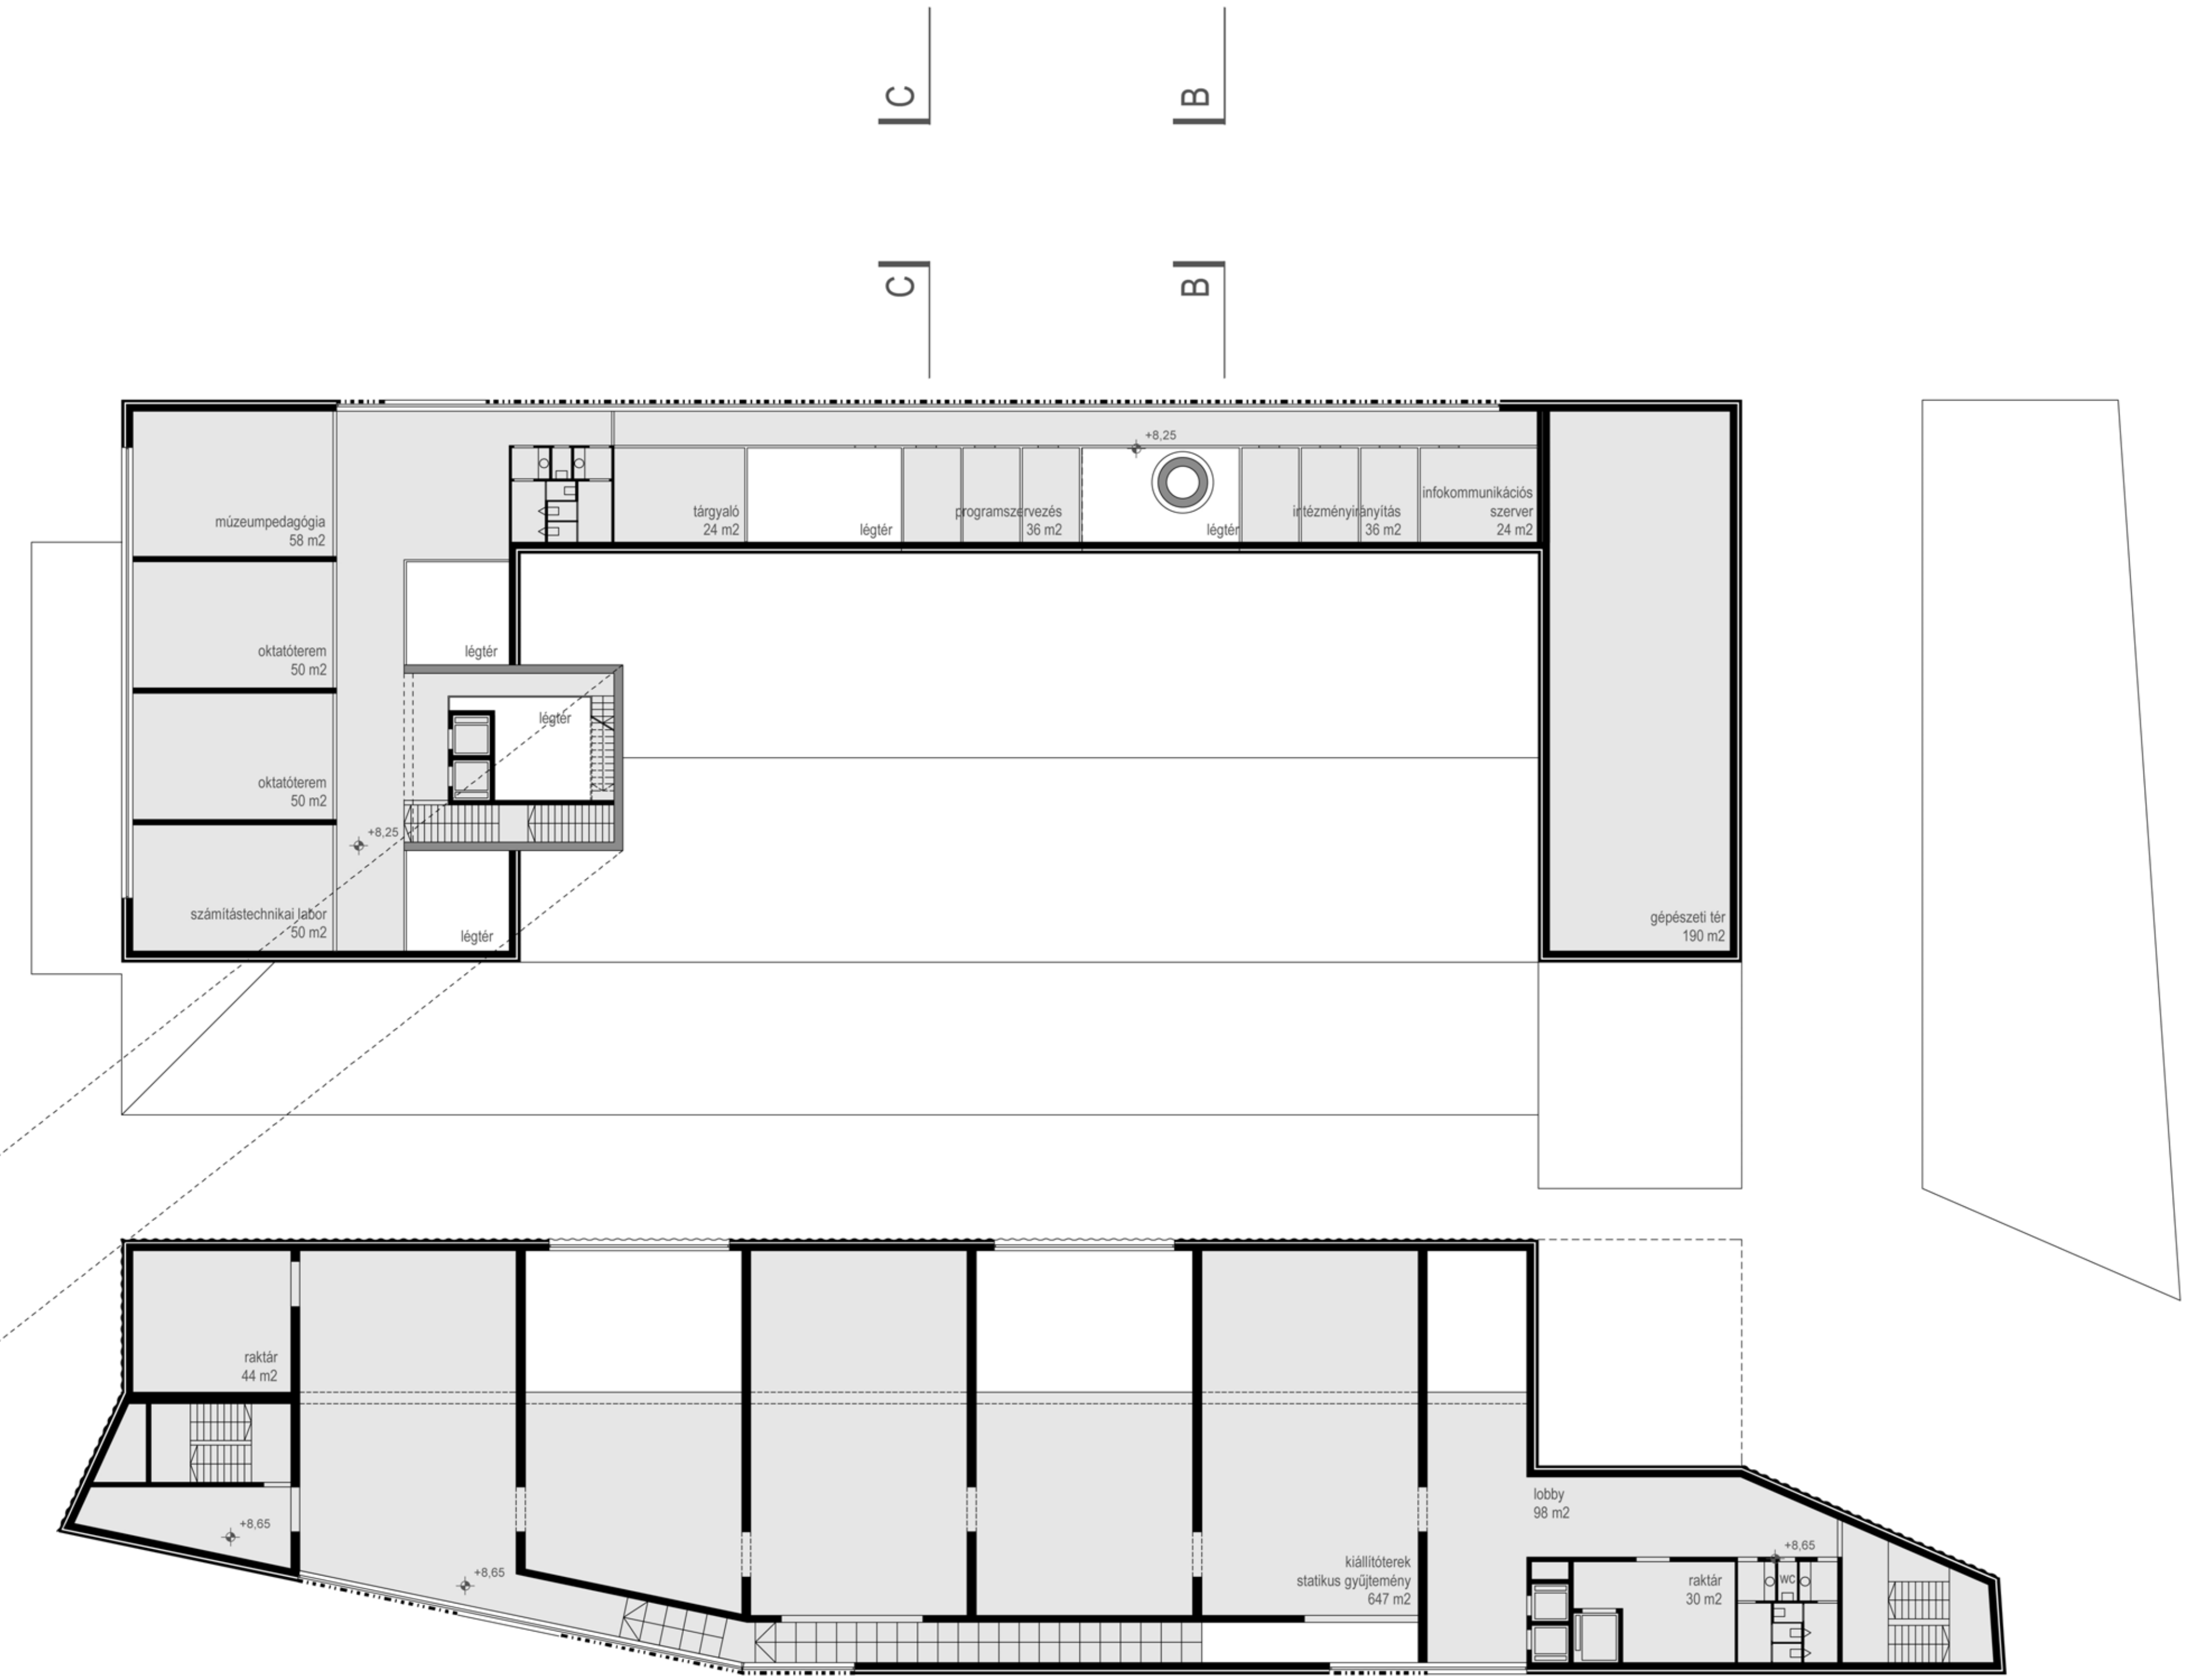

2. EMELETI ALAPRAJZ

A TORONY ALAPRAJZAI

C

